


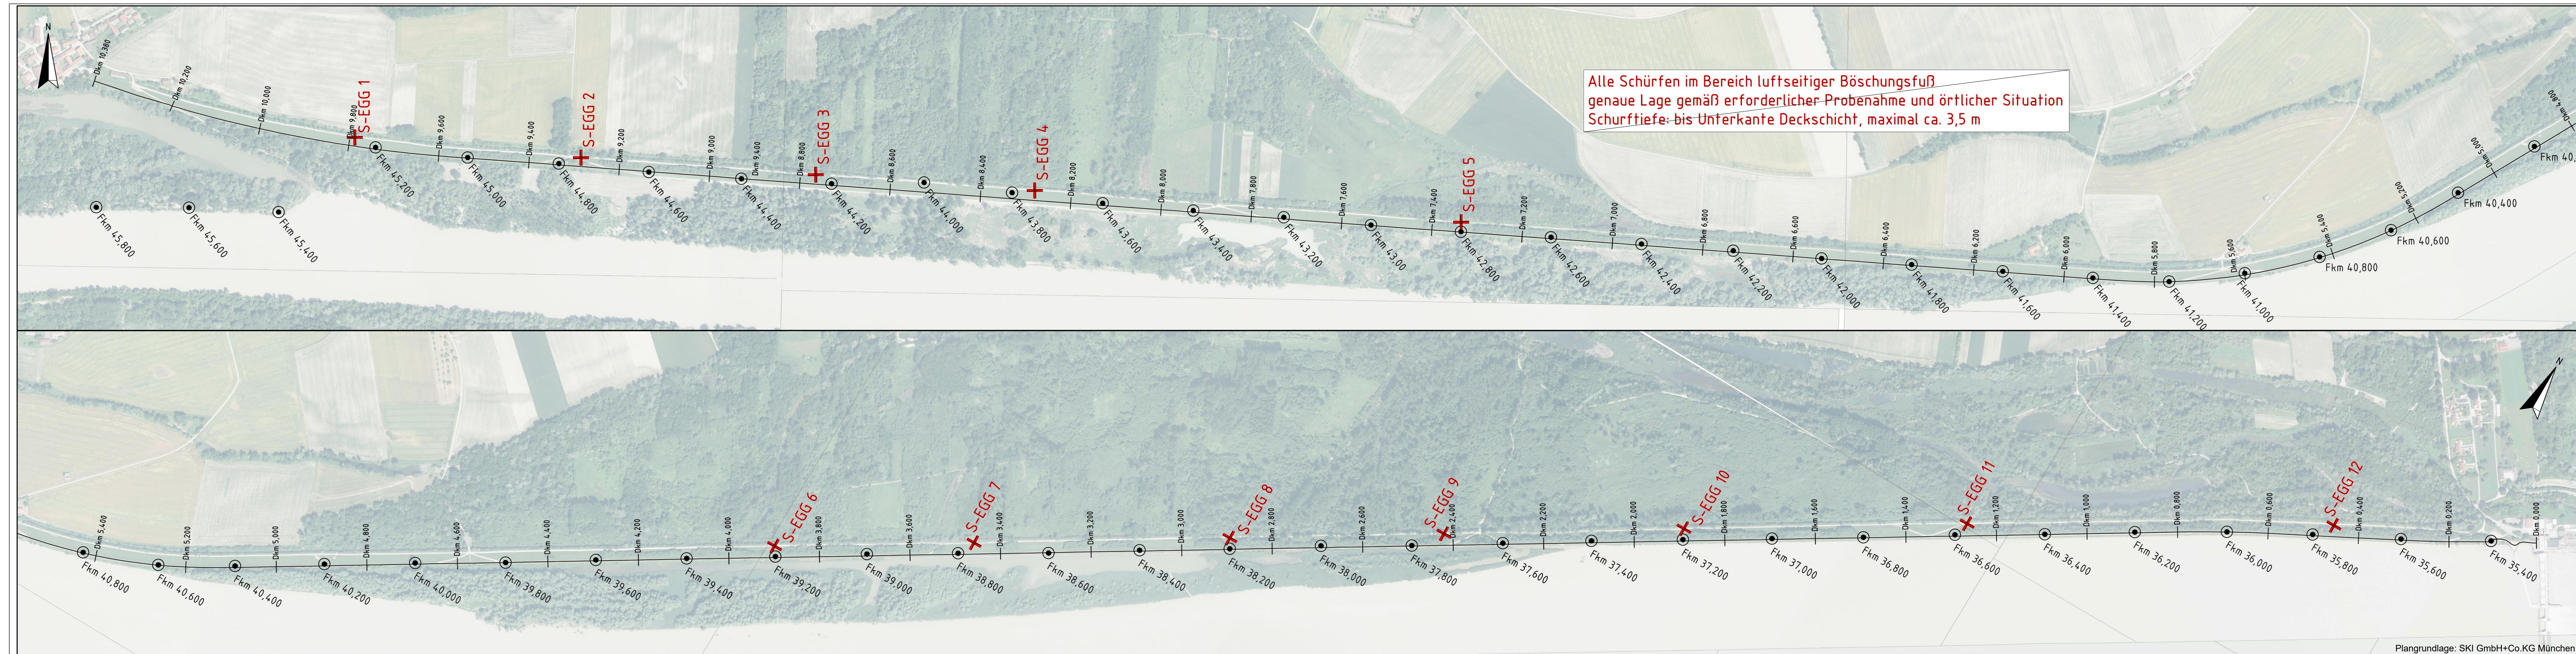
Anpassung der Stauhaltungsdamme
an der Innstaustufe,
Egglfing - Oberberg
AG: Verbund Beschaffung DB, Braunau/Ranshofen

Lageplan

Auftrag Nr. 3160795
Anlage 1.2.2
Datum: 16.11.2016
Maßstab 1:5000
Zeichner: Martina Gueter




Plangrundlage: SKI GmbH+Co.KG München



Anpassung der Stauhaltungsdamme
an der Innstaustufe,
Egglfing - Oberberg
AG: Verbund Beschaffung DB, Braunau/Ranshofen

Lageplan

Auftrag Nr. 3160795
Anlage 1.2.1
Datum: 16.11.2016
Maßstab 1:5000
Zeichner: Martina Gueter



Plangrundlage: SKI GmbH+Co.KG München