

Auszug aus dem Katasterkartenwerk

Flurkarte/Ausschnitt aus der Flurkarte 29.55.20

Maßstab 1: 1000

Vergrößerung aus 1:5000 (Zur Maßentnahme nur bedingt geeignet)

Gemarkung Fürstentstein


Die Erstellung von Auszügen aus dem Katasterkartenwerk ist der das Kataster führenden Behörde vorbehalten (Art. 11 Abs. 4 VermKatG). Vervielfältigungen (kopiert bzw. digitalisiert und EDV-gespeichert) nur für den eigenen Bedarf. Weitergabe an Dritte nicht erlaubt.

In der Darstellung der Grenzen können Veränderungen berücksichtigt sein, die noch nicht in das Grundbuch übernommen sind. Der Gebäudenachweis kann vom örtlichen Bestand abweichen.

Lang gestrichelte Grenzen sind aus der Flurkarte 1:5000 oder 1:2500 übertragen und zur Maßentnahme nur bedingt geeignet.

Passau, den 8.3.95

Vermessungsamt Passau

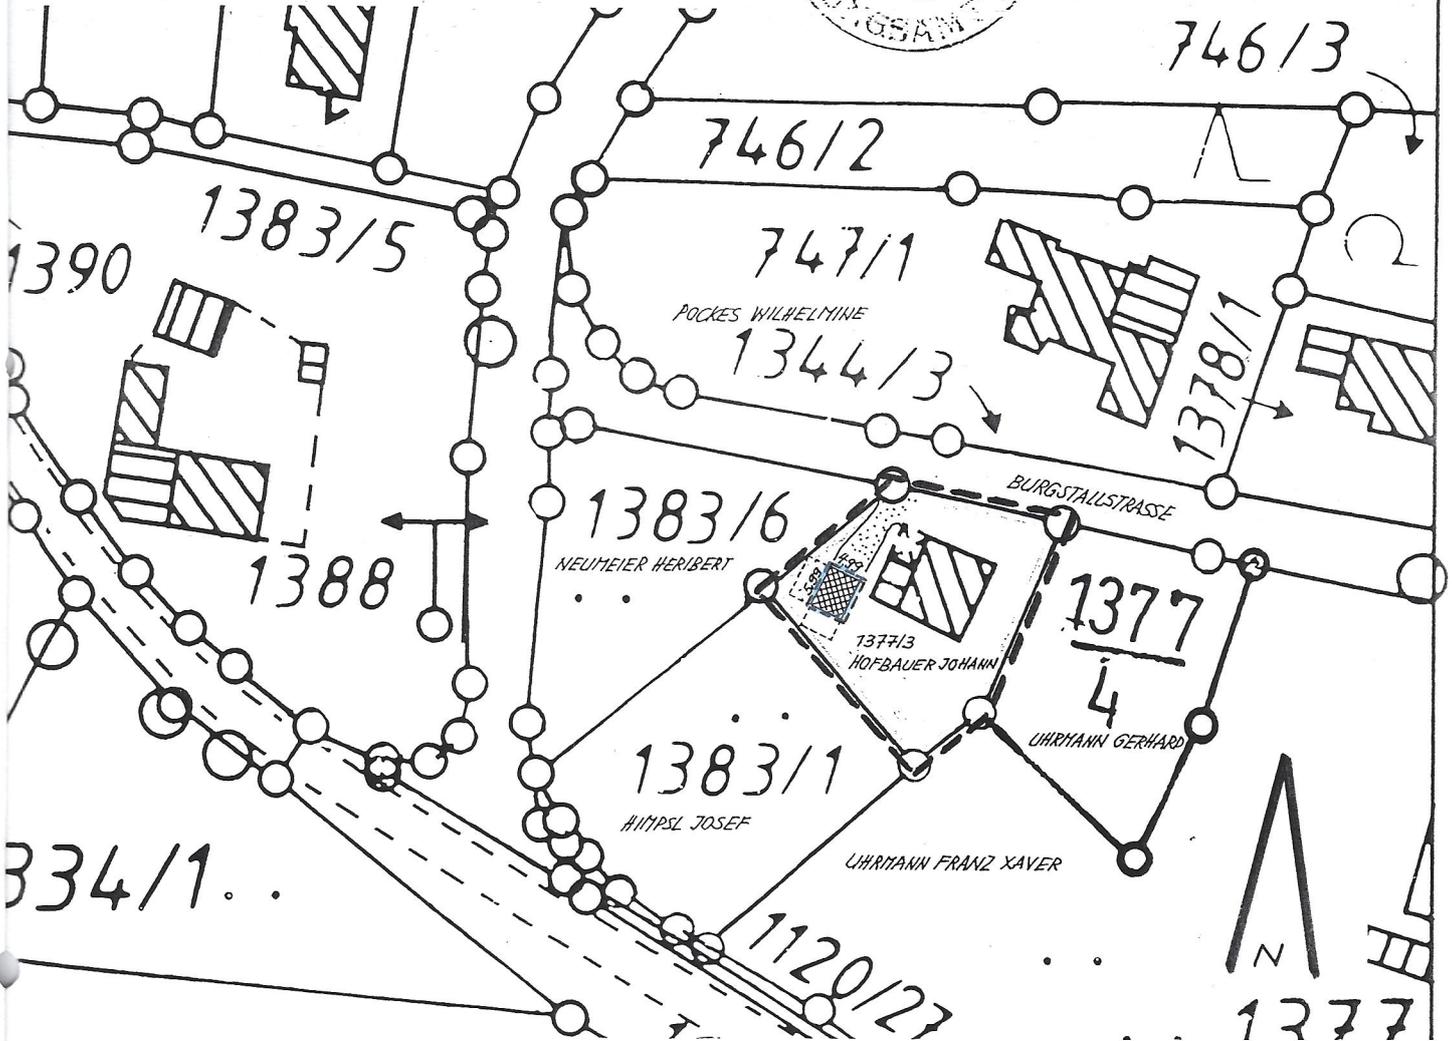

Errichtung eines Nebengebäudes

Bauort: Fürstentstein, Fl.Nr. 1377/3

Bauherr: Hofbauer Johann
Burgstallstraße 4
94538 Fürstentstein

Lageplan M=1:1000

Der Bauherr: Hofbauer Johann

Die Anlieger: Hofbauer Johann

Hofbauer Johann
Hofbauer Johann
Hofbauer Johann

HANS FISCHER

Techn. Büro für Bauwesen
Ziegelteich 72 · Tel. 08555-84
94581 HAUS I. WALD

Entwurf: 01.03.1996



33