


Lageplan des Bebauungsplanes "Sportplatz - Nammering" zum Deckblatt Nr. 6

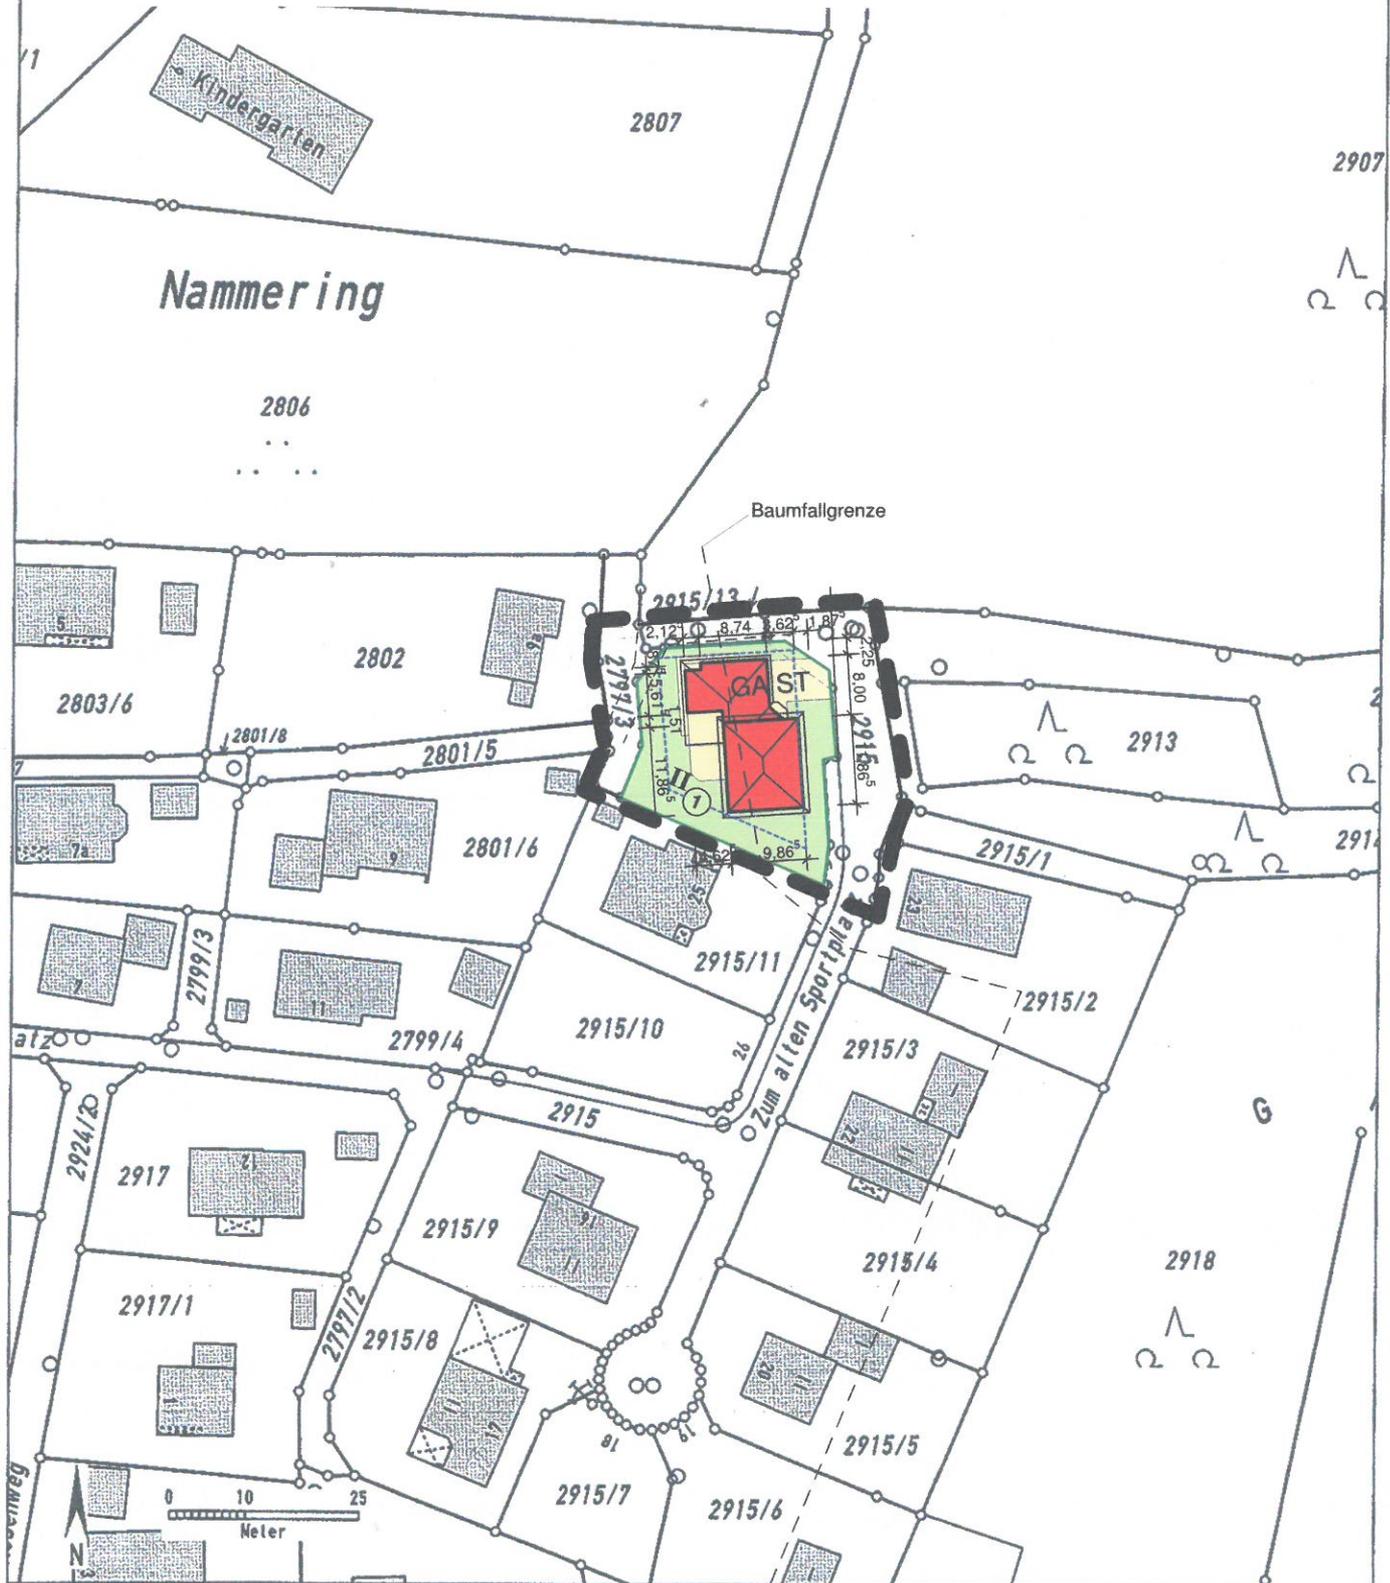

Auszug aus dem Katasterkartenwerk, Maßstab 1:1000, zur Bauvorlage nach §7 Abs.1 der Bauvorlagenverordnung.

Gemarkung: Fürstenstein, Flurstück: 2915/12

Vermessungsamt Vilshofen an der Donau, 3.5.2012

Geschäftszeichen:

In der Darstellung der Grenzen können Veränderungen berücksichtigt sein, die noch nicht in das Grundbuch übernommen sind.

Der Gebäudenachweis kann vom örtlichen Bestand abweichen.

Zur Maßentnahme nur bedingt geeignet.

Gemeinde Fürstenstein
Vilshofener Straße 9
94538 Fürstenstein

Stempel und Unterschrift der abgebenden Stelle