


RUHMANNSDORF

Anlage zur Satzung über die Festlegung
der Grenzen des im Zusammenhang bebauten
Ortsteiles Kropfmühl der Stadt Hauzenberg

Lageplan Maßstab 1:5000

----- Grenze des Innerortsbereiches

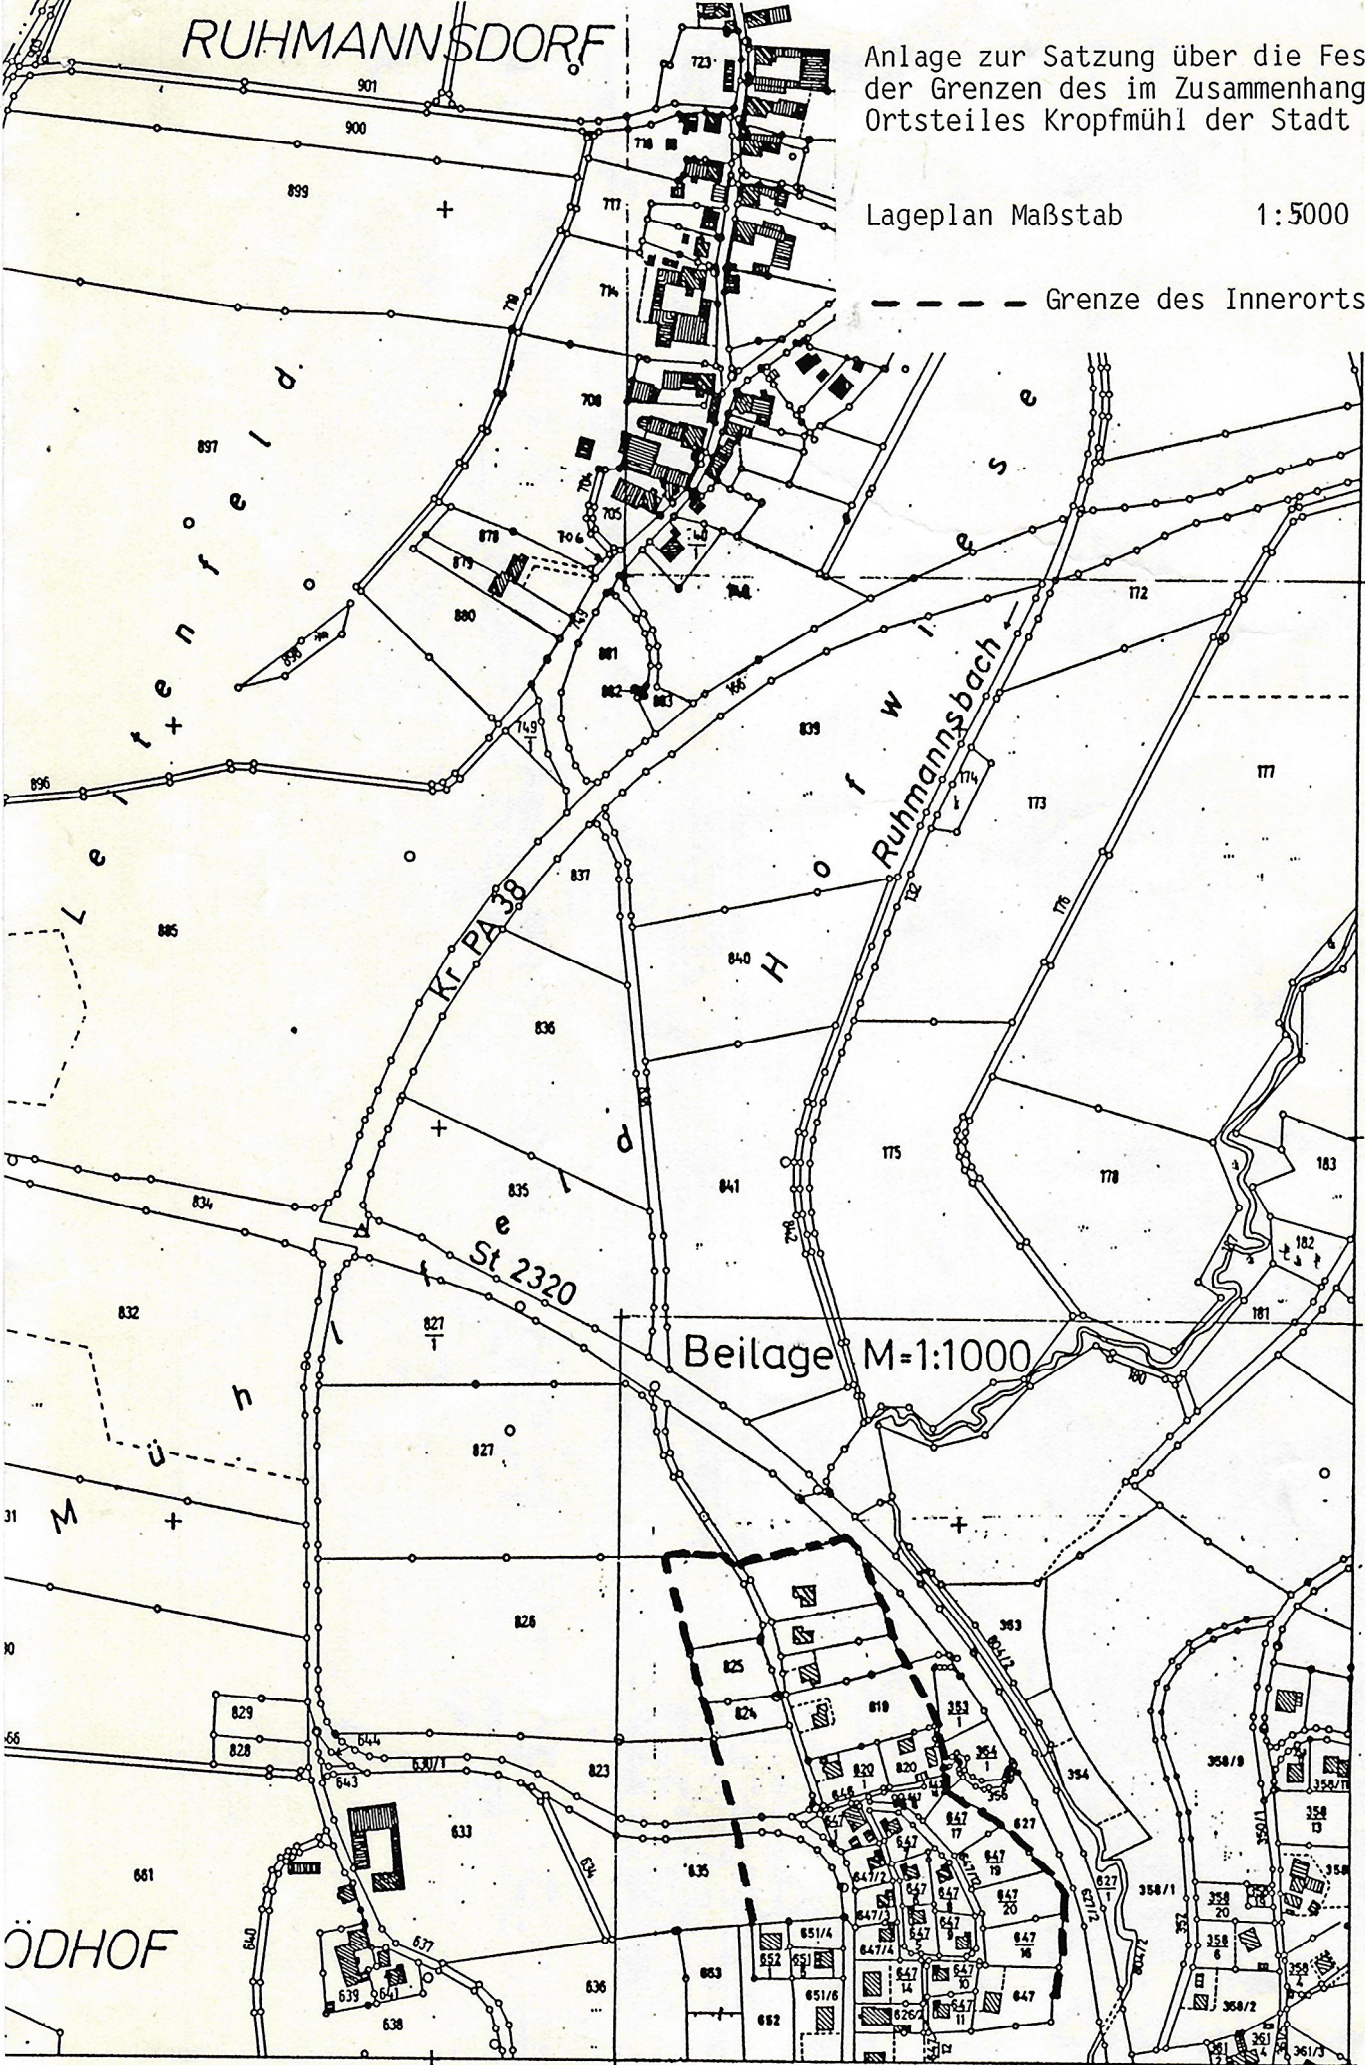

Beilage M=1:1000

KROPFMÜHL

HAGHÄUSSL

ÖDHOF