


Anlage zur Satzung über die Fest-
legung der Grenzen des im Zusammen-
hang bebauten Ortsteiles Ober-
diendorf der Stadt Hauzenberg

Lageplan Maßstab: 1 : 5000

Grenze des Innerortsbereiches

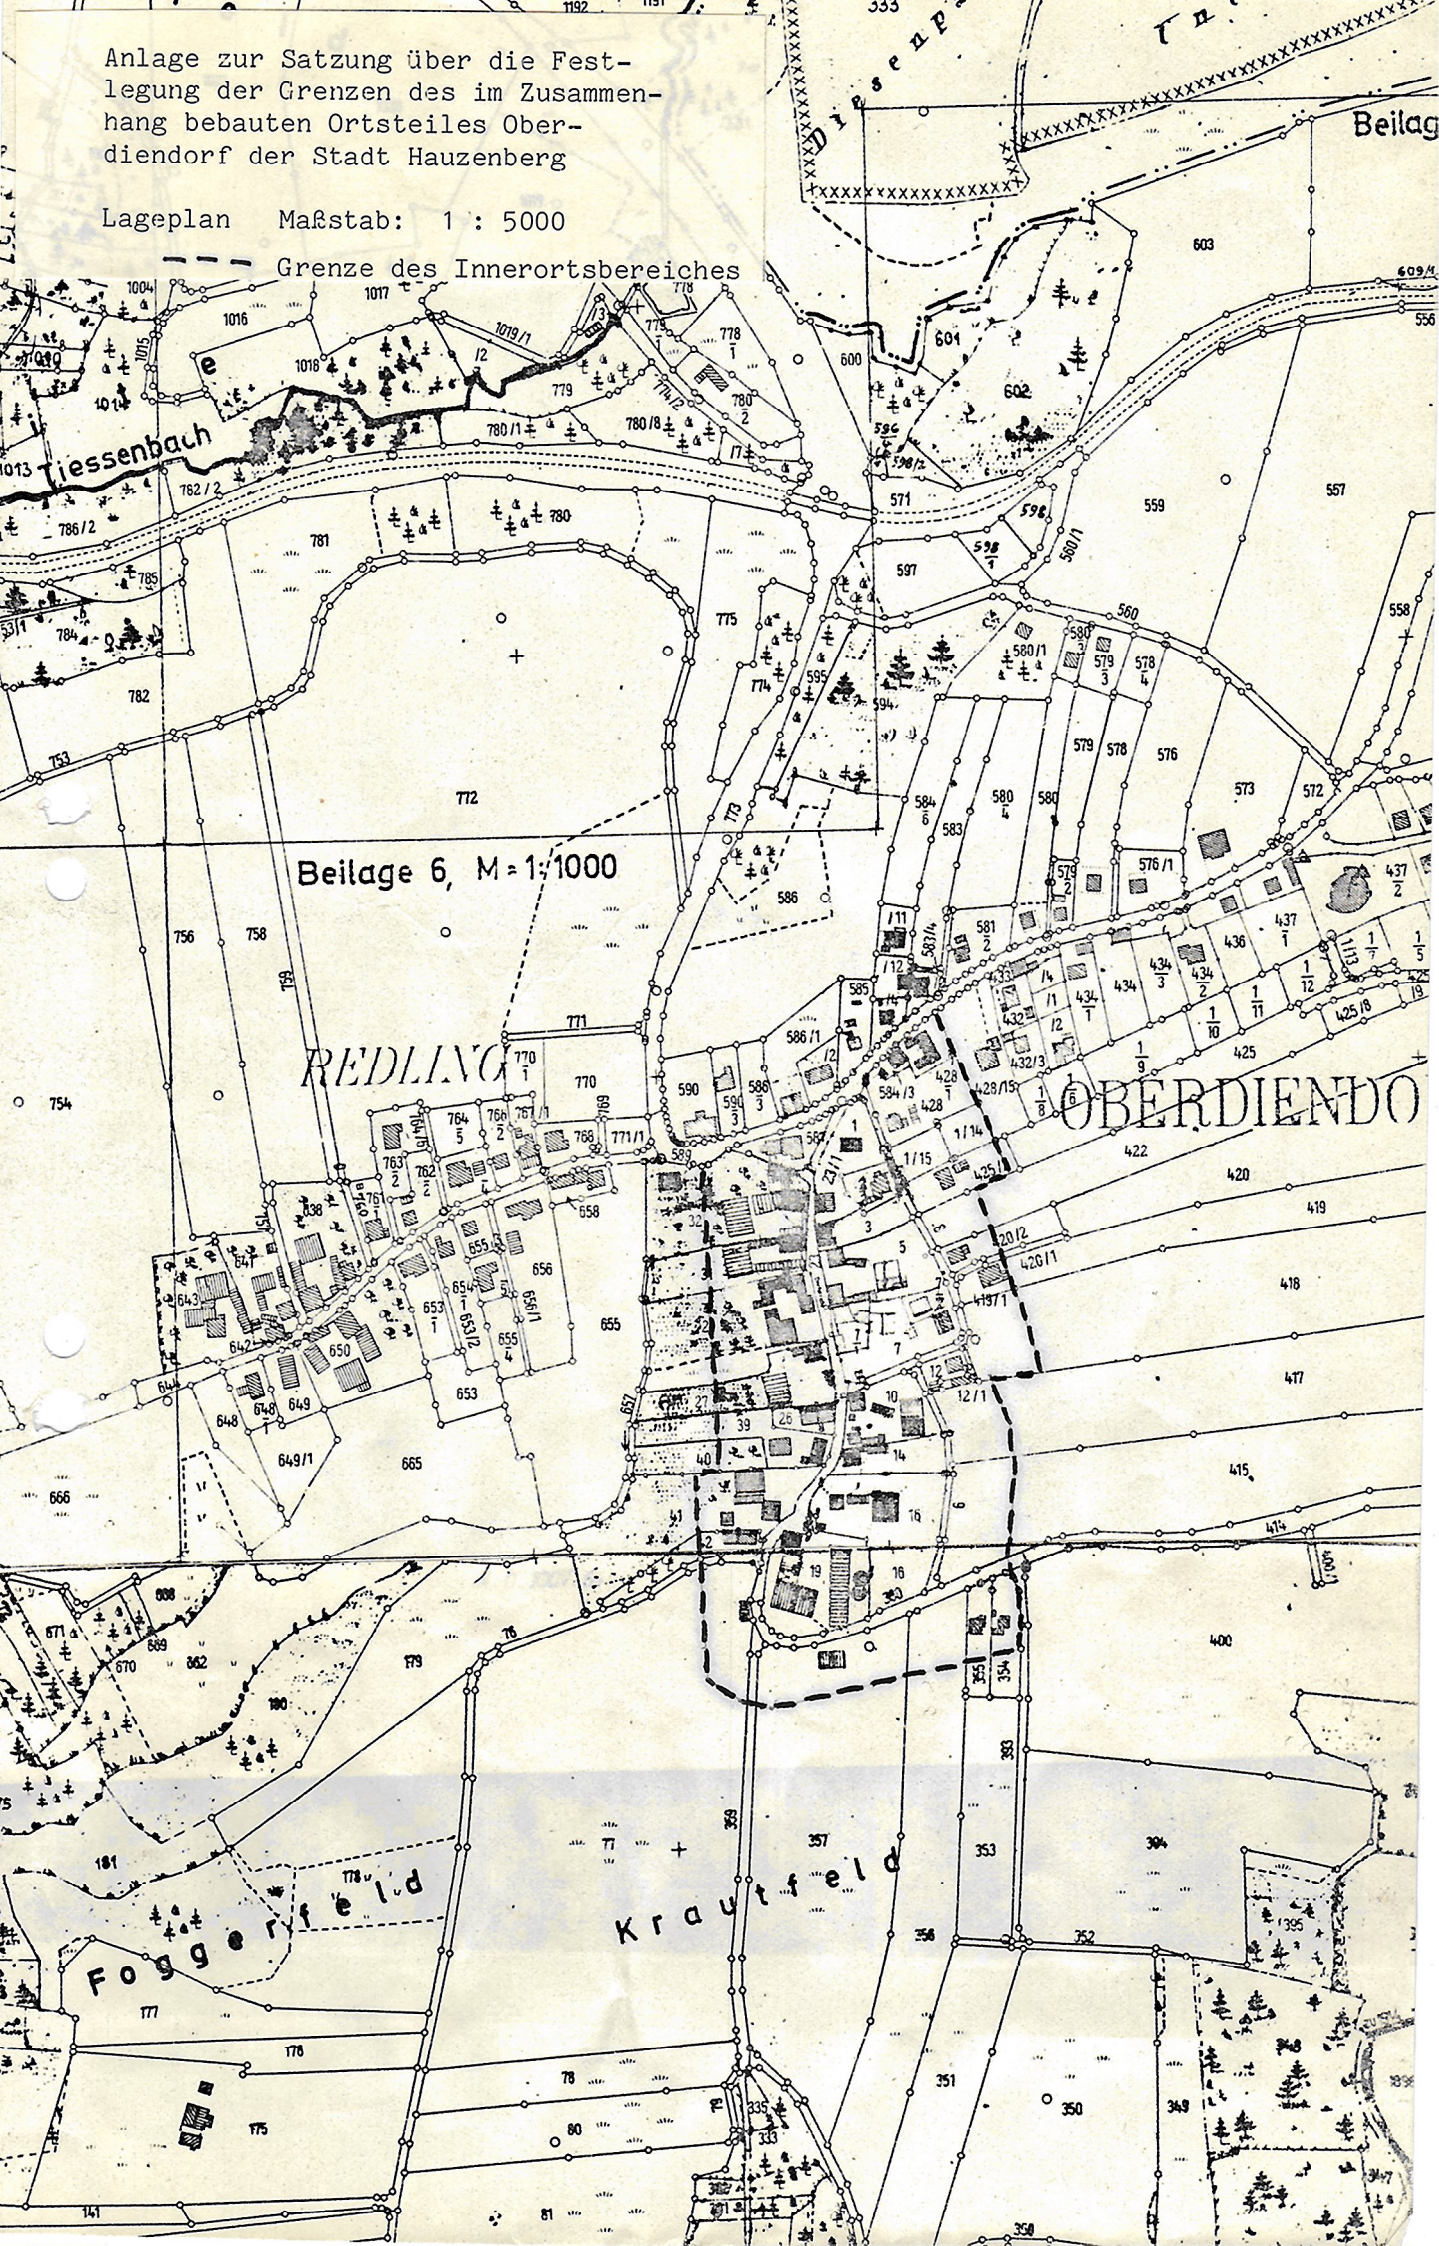

Beilage 6, M = 1:1000

REDLING

OBERDIENDO

Foggerfeld

Krautfeld

Beilag

Anlage zur Satzung über die Festlegung
der Grenzen des im Zusammenhang bebauten
Ortsteiles Oberdiendorf der Stadt
Hauzenberg

Lageplan Maßstab: 1 : 1000

--- Grenze des Innerortsbereiches

