


# 4. Änderung der Entwicklungs und Einbeziehungssatzung Tragenreuth Lageplan M 1 / 1000

Markt Hutthurm  
Gemarkung Prag  
Landkreis Passau  
Teilfläche Fl.-Nr. 735

Markt Hutthurm, 12.12.2005

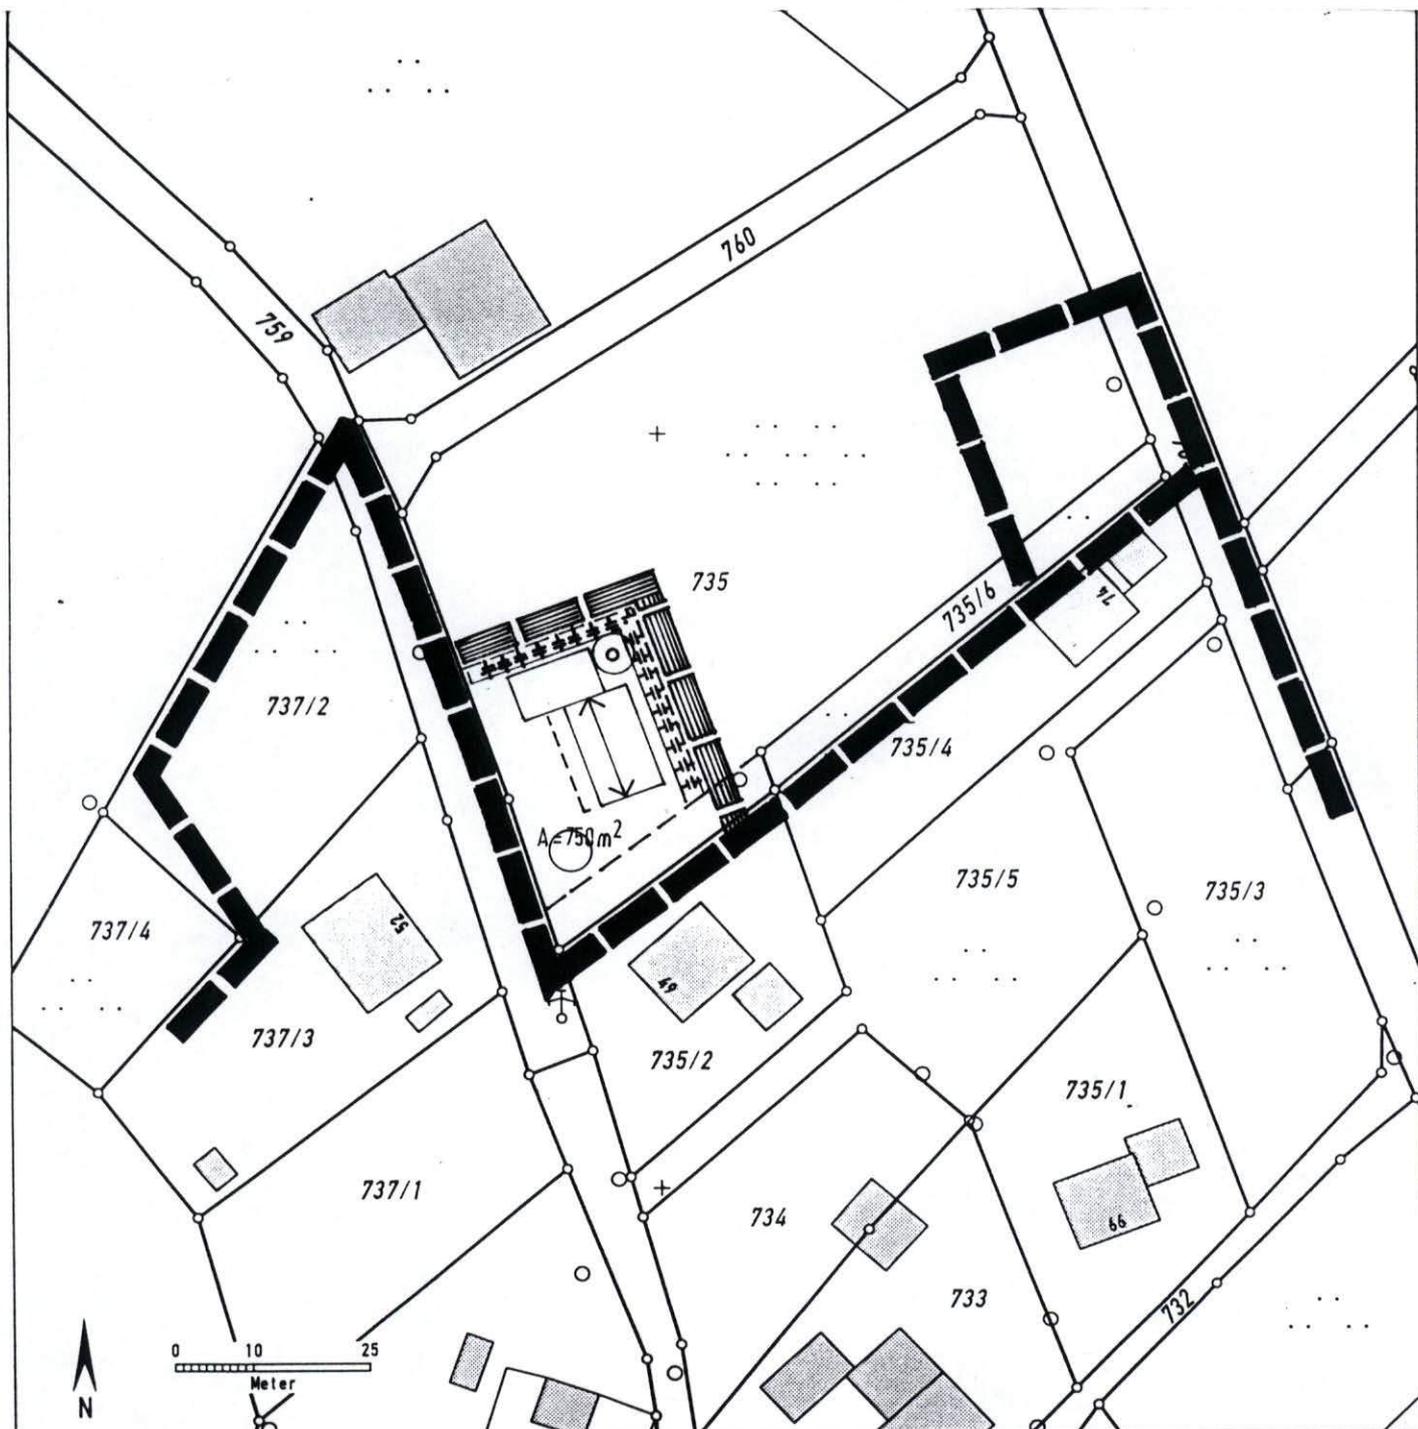

## Auszug aus dem Katasterkartenwerk im Maßstab 1:1000

Gemarkung: Prag, Flst. 735

Vermessungsamt Passau, 15.11.2005

Die Erstellung von Auszügen aus dem Katasterkartenwerk ist der das Kataster führenden Behörde vorbehalten. Vervielfältigungen (kopiert bzw. digitalisiert und EDV-gespeichert) sind nur für den eigenen Bedarf gestattet.

Die Weitergabe an Dritte ist nicht erlaubt.

Zur Maßentnahme nur bedingt geeignet; insbesondere bei lang gestrichelt dargestellten Grenzen kann es zu größeren Ungenauigkeiten kommen.

In der Darstellung der Grenzen können Veränderungen berücksichtigt sein, die noch nicht in das Grundbuch übernommen sind.

Der Gebäudenachweis kann vom örtlichen Bestand abweichen.

*Lehmann*

