


ing

Gemeinde Tettenweis

Orteil Burgerding

Lageplan M 1:1000

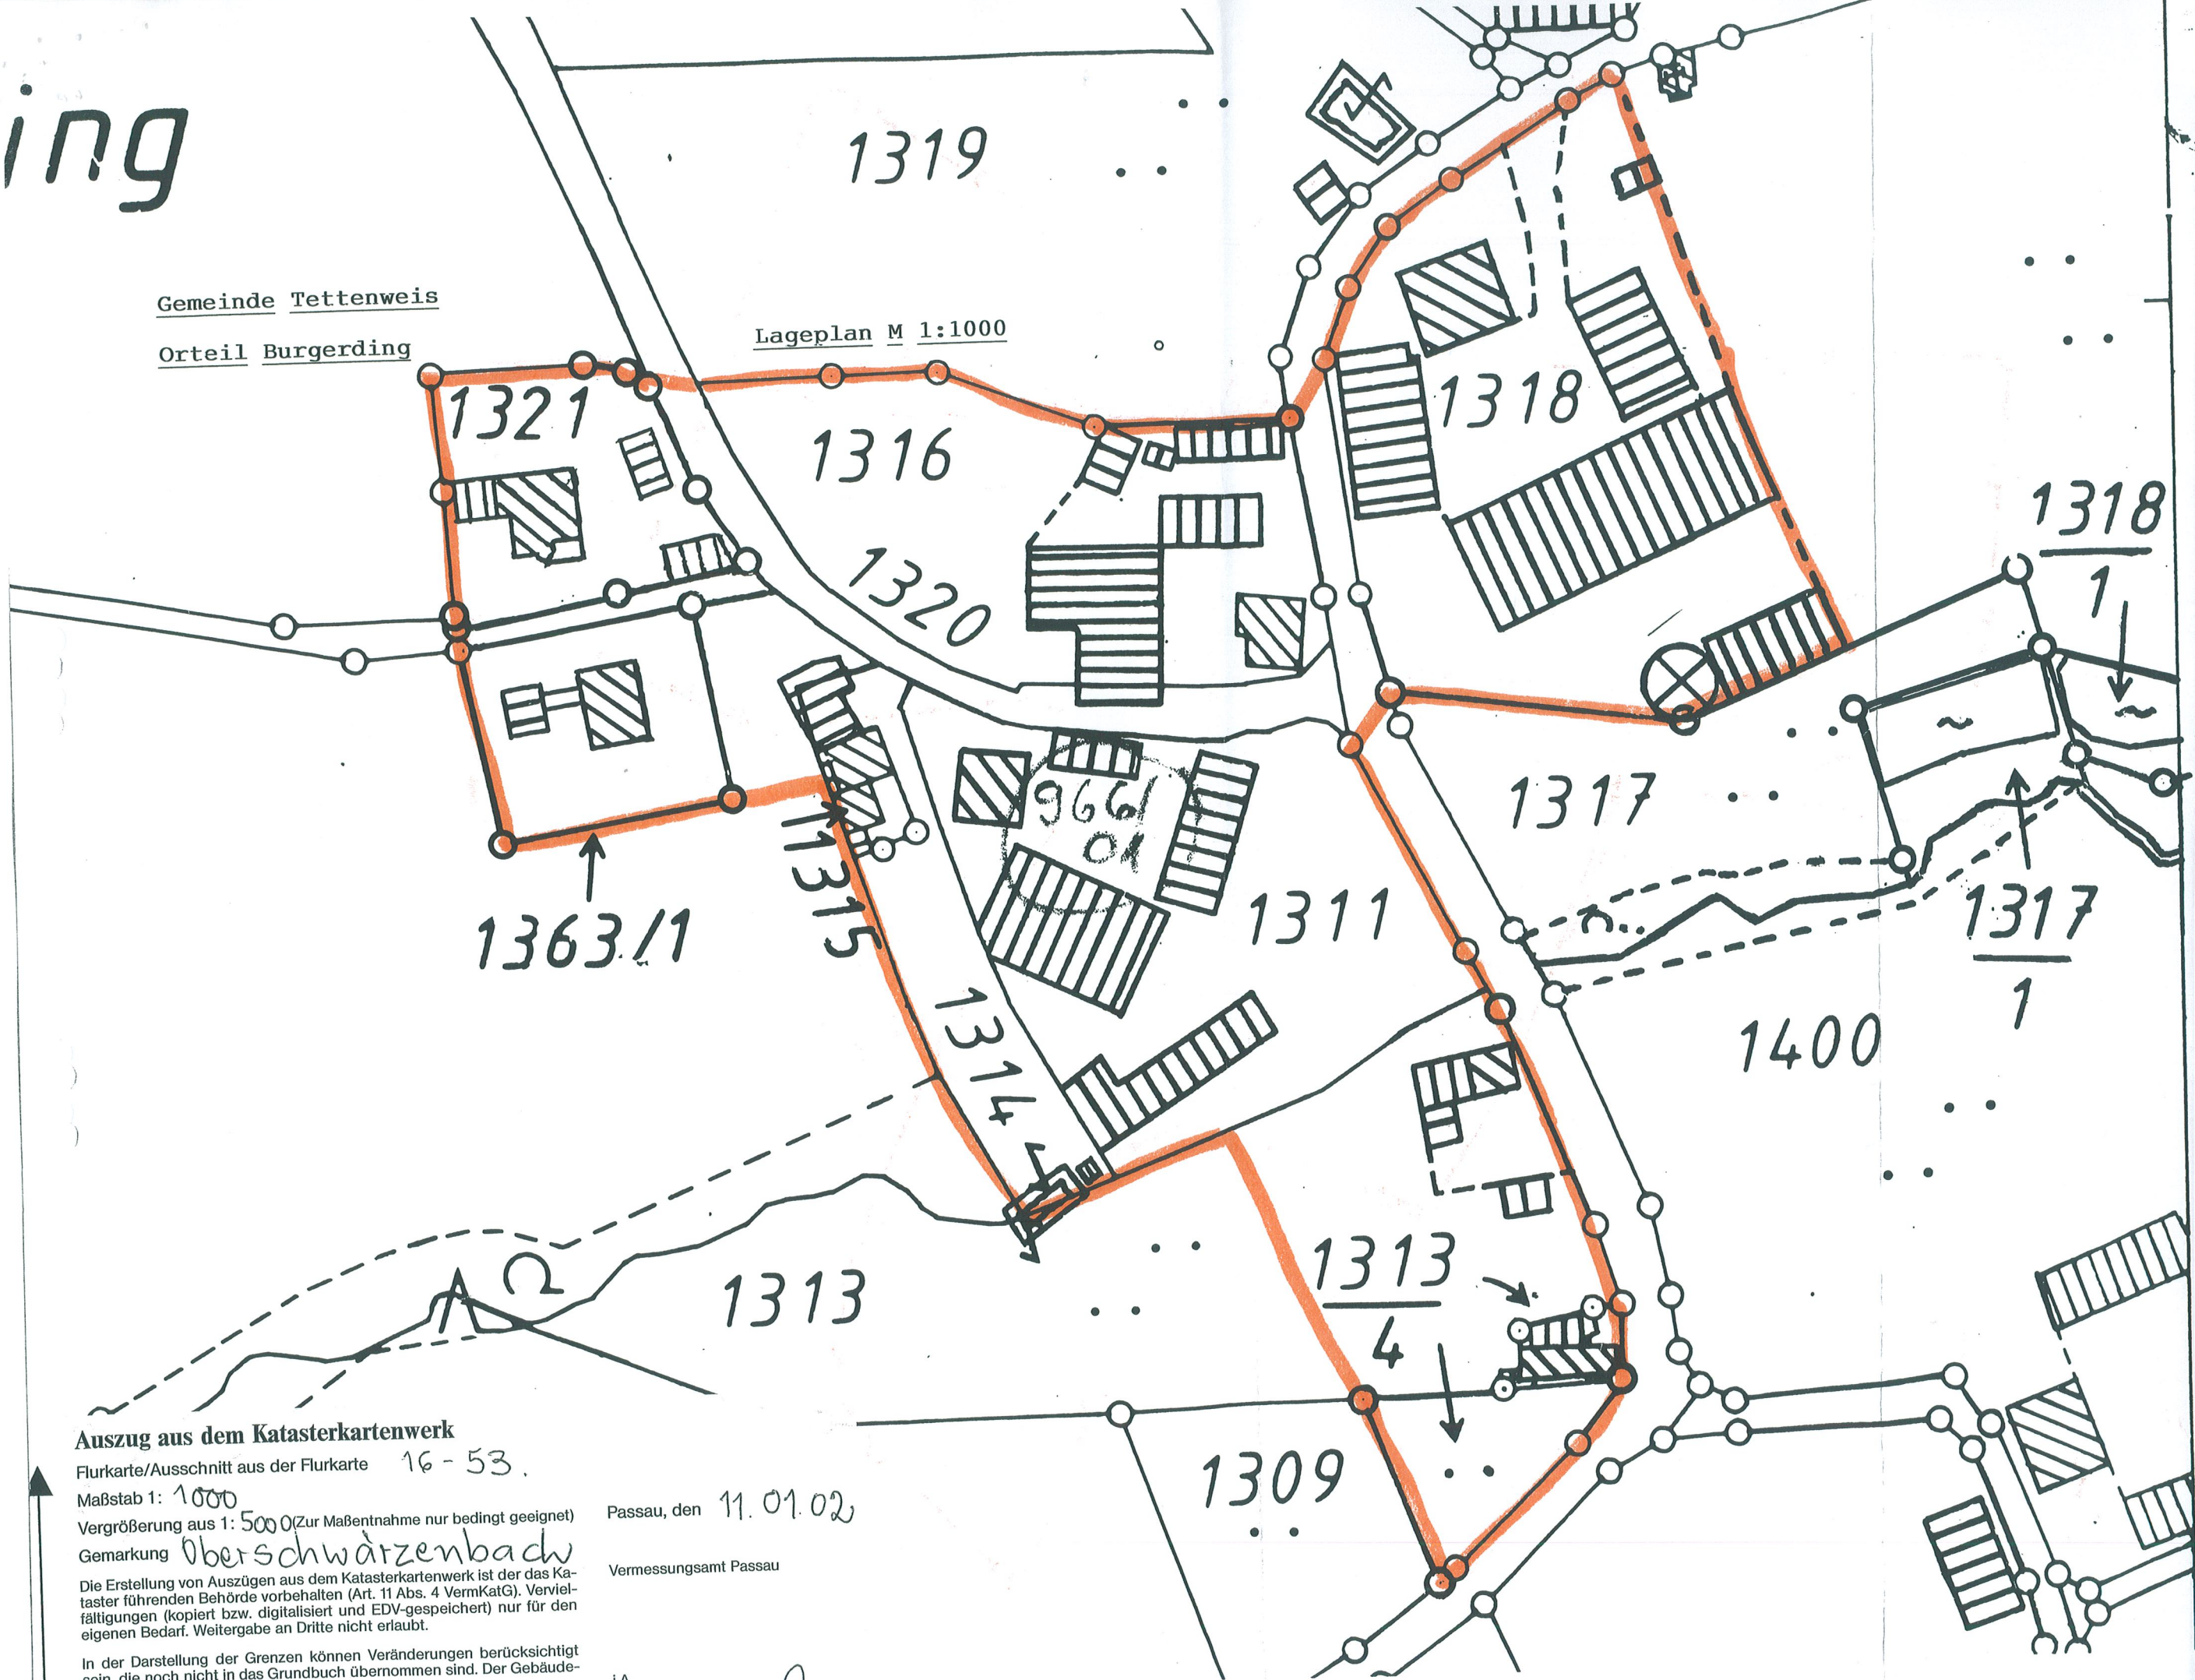

Auszug aus dem Katasterkartenwerk

Flurkarte/Ausschnitt aus der Flurkarte 16-53.

Maßstab 1: 1000

Vergrößerung aus 1: 5000 (Zur Maßentnahme nur bedingt geeignet)

Gemarkung *Oberschwärzenbach*

Die Erstellung von Auszügen aus dem Katasterkartenwerk ist der das Kataster führenden Behörde vorbehalten (Art. 11 Abs. 4 VermKatG). Vervielfältigungen (kopiert bzw. digitalisiert und EDV-gespeichert) nur für den eigenen Bedarf. Weitergabe an Dritte nicht erlaubt.

In der Darstellung der Grenzen können Veränderungen berücksichtigt sein, die noch nicht in das Grundbuch übernommen sind. Der Gebäudenachweis kann vom örtlichen Bestand abweichen.

Die gestrichelten Grenzen sind aus der Flurkarte 1:5000 oder 1:2500

Passau, den 11.01.02

Vermessungsamt Passau

i.A.

9