

LEGENDE

- Flurgrenze
- Bearbeitungsgrenze und Kostengrenzen 1. BA
- Radweg mit Achse / Kilometerleistung asphaltiert gemäß Regeldetail
- Bankett Ø16 10 cm
- wassergebundene Decke gemäß Regeldetail
- Radwegbrücke gepflastert s. Detailplanung
- Fahrbahn Parkplatz asphaltiert s. Regeldetail
- Schotterrasen gemäß Regeldetail
- Einschnittböschung
- Versickerulde
- Einzelner Granitgroßstein gemäß Regeldetail
- Dreizeiler Granitgroßstein gemäß Regeldetail
- Anfahrband Granit 10/30/100 gemäß Regeldetail
- Dreizeiler Granitkanten
- Höhe Bestand
- Höhe neu
- Telekommunikation Bestand
- Stromleitung Bestand
- HWPE DA 140 Bestand
- Gewässer gestaut
- Gewässer Rückbau
- Flussbausteinsetzung als Kokoschutz an Brücken
- Handlauf Ränderung 1,3m hoch s. Detail
- Wurzelteller und einzelne Steinsetzungen (40 - 70cm) als Habitat
- Grobsedimente 64X
- Baum Bestand
- Ständer Heupflanzung
- alle Neupflanzungen mit Faltschutz
- Wieserflächen in der Ebene gemäß Regeldetail
- Staatgr Rieger-Höfmann oder gleichwertig
- Bauchböschungen gemäß Regeldetail
- obere zwei Drittel OK Feuchtwiese
- untere Drittel OK Grünraum
- Staatgr Rieger-Höfmann oder gleichwertig
- Neue Neupflanzungen wie Faltschutz
- Neue Neupflanzungen wie Faltschutz
- Neue Neupflanzungen wie Faltschutz

Baum Bestand

Baum Neupflanzung autoktön: H 14m, 3er mb, 19-20
 in Baumgröße 2-2m gem. Regeldetail


Öko Quercus robur Stiel-Eiche 35 Stk
 Öko Castanea sativa Haselnuss 12 Stk
 Pfl. Prunus avium Vogelkirsche 13 Stk
 Ag. Alnus glutinosa Schwarz-Ele 5 Stk

Ständer Heupflanzung autoktön: St 2er ø8-10
 Öko Calluna vulgaris Heidekraut 20 St
 Öko Myrica spicata Scheuchzia 70 St
 Öko Corylus avellana Hasel 70 St
 Öko Ligustrum vulgare Liguster 40 St
 Öko Echinops sphaerolobus Spindelbaum 50 St
 Öko Lonicera xylosteum Blau-Heidekraut 50 St

alle Neupflanzungen mit Faltschutz

Wieserflächen in der Ebene gemäß Regeldetail
 Staatgr Rieger-Höfmann oder gleichwertig
 Bauchböschungen gemäß Regeldetail
 obere zwei Drittel OK Feuchtwiese
 untere Drittel OK Grünraum
 Staatgr Rieger-Höfmann oder gleichwertig

Neue Neupflanzungen wie Faltschutz
 Neue Neupflanzungen wie Faltschutz
 Neue Neupflanzungen wie Faltschutz

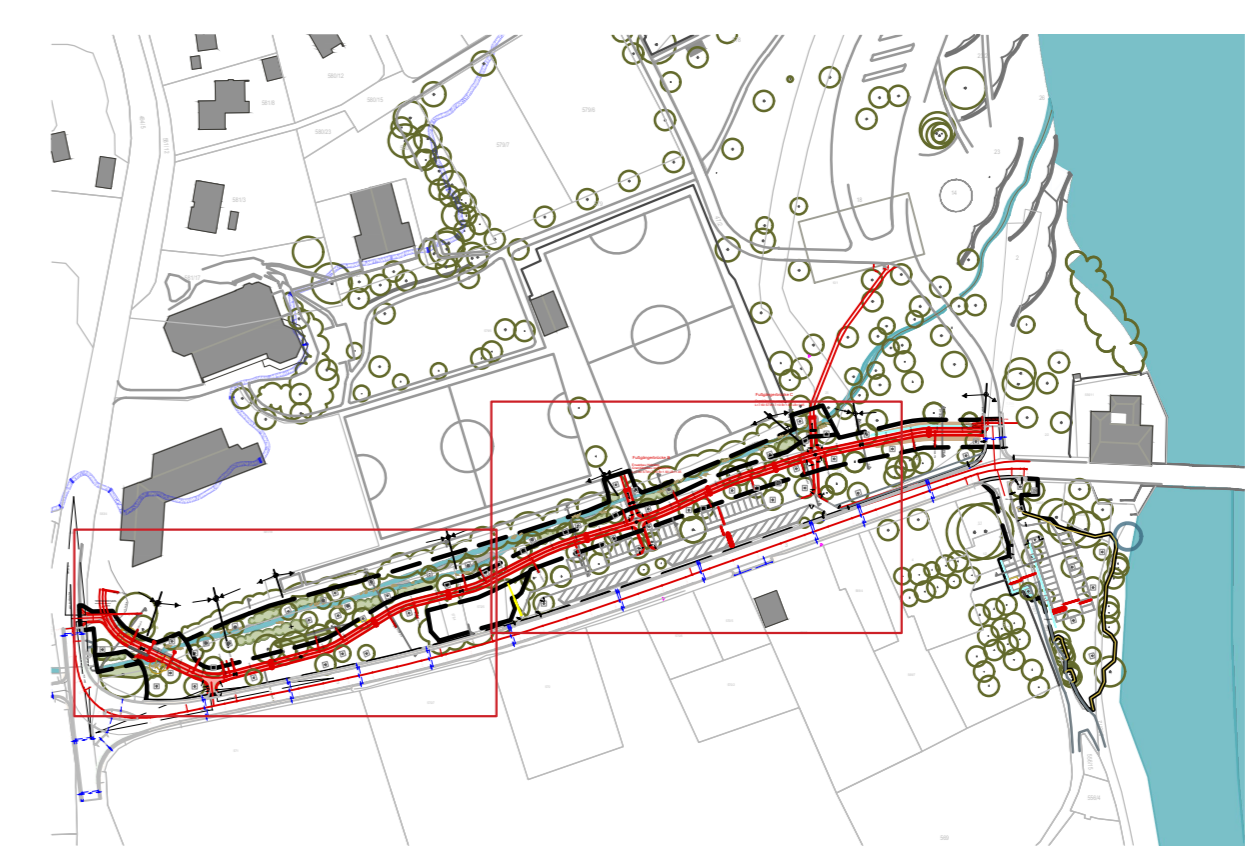

Nr.	Art der Änderung	Datum	Zeichen

AUSFÜHRUNGSPLANUNG

Lageplan West- und Mittelteil
 Maßstab 1:250

21.3.24

1789-5-501
 Unterlage 2.4

Neugestaltung der Innlände in Neuhaus am Inn
 Radweg, Parkplatz und Renaturierung Enebach

Bauherr:
 Gemeinde Neuhaus am Inn
 Kostenstrasse 1, 94152 Neuhaus am Inn

Entwurfverfasser:
 höher hochrein landschaftsarchitekten und stadtplaner gmbh
 Baarstraße 6, 80796 München
 mit
 Wagnern Ingenieure GmbH
 Passauerstr. 2, 94081 Fürstentum
 München, den 28.2.24