


MASSTAB 1 : 100
345.00 m ü. NN

REGENWASSERKANAL	Station	0+000	0+200	0+400	0+600	0+800
Höhe best. Gelände [m ü. NN]						
Höhe gepl. Gelände [m ü. NN]						
Höhe Schachtdeckel [m ü. NN]						
SCHACHTNUMMER		RW-06A	RW-06		RW-07	ASF0410R (Bestand)
Schachttiefe [m]						
Sohlhöhe Schacht und Kanal [m ü. NN]		2.161 m	2.161 m	2.161 m	2.161 m	2.161 m
Hülllänge [m]		2.161 m	9.900 m	46.000 m	2.100 m	1.500 m
Gefälle [%]			0.208 %	0.200 %	6.811 %	
Nennweite / Material [mm]			DN 200 / PP	DN 200 / PP	DN 200 / KG	
Besonderheiten			gekant. Haftung	gekant. Haftung	betonene Haftung	
Stationierung		0+000	0+200	0+400	0+600	0+800

Rückhalteweiher

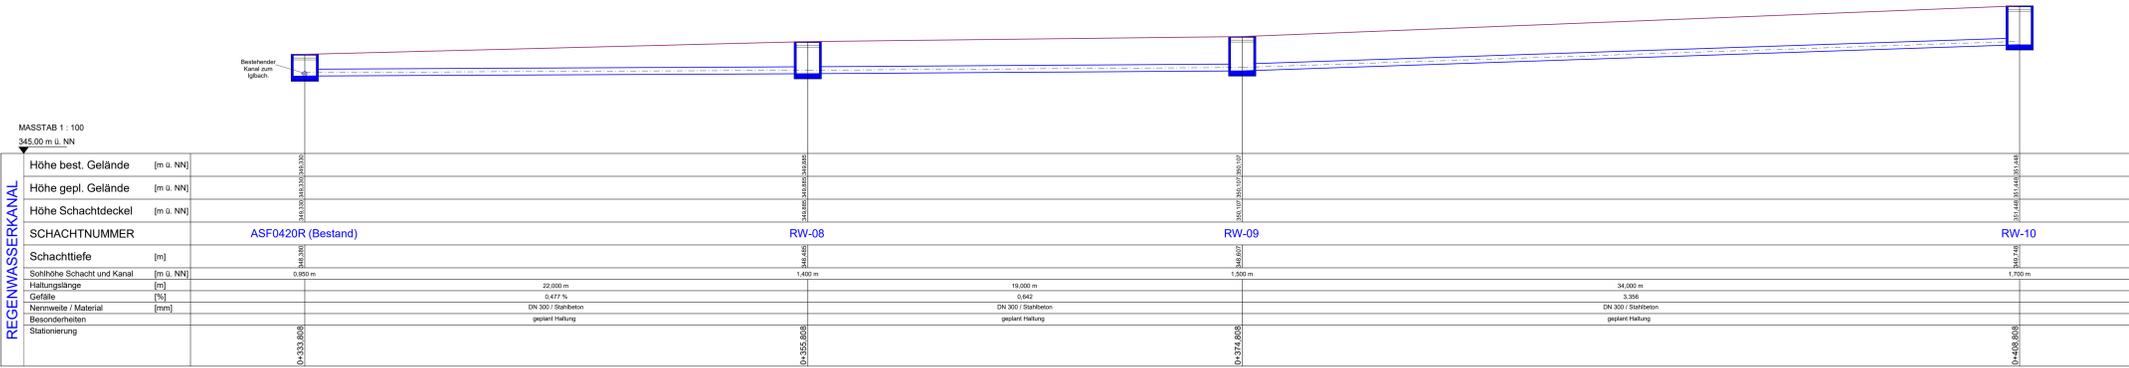

MASSTAB 1 : 100
345.00 m ü. NN

REGENWASSERKANAL	Station	0+000	0+200	0+400	0+600	0+800	0+900
Höhe best. Gelände [m ü. NN]							
Höhe gepl. Gelände [m ü. NN]							
Höhe Schachtdeckel [m ü. NN]							
SCHACHTNUMMER		ASF0420R (Bestand)		RW-08		RW-09	RW-10
Schachttiefe [m]							
Sohlhöhe Schacht und Kanal [m ü. NN]		0.850 m	0.850 m	0.850 m	0.850 m	0.850 m	0.850 m
Hülllänge [m]		0.850 m	1.400 m	19.000 m	1.500 m	34.000 m	1.700 m
Gefälle [%]				0.447 %	0.336 %		
Nennweite / Material [mm]				DN 300 / Stahlbeton	DN 300 / Stahlbeton	DN 300 / Stahlbeton	
Besonderheiten				gekant. Haftung	gekant. Haftung	gekant. Haftung	
Stationierung		0+000	0+200	0+400	0+600	0+800	0+900

Bestehender Kanal aus IgBach

 Markt Ortenburg			
WASSERRECHTSVERFAHREN Sanierung der Abwasseranlage "Untergilbach - Am Pfarrhof" im Rahmen der Dorfversierungsmaßnahme Wolfachau (Ortsteil Untergilbach)		Lageplan: DfN 90 (DfN-Koord.) Höhenplan: DfN 12 (DfN-Höhen)	
Marktgemeinde Ortenburg, Landkreis Passau		Anlage: 12 Blatt-Nr.: 1	
HÖHENPLAN KANÄLE		Maßstab: 1 : 100	
Verantwortlicher: Marktgemeinde Ortenburg			
Am Stausee 1, 94466 Ortenburg Telefon: +49 8421564-0, E-Mail: mk@ortenburg.de			
Entwurfsautor: INGENIEURBÜRO Siegfried Spitzspurger Beethovenstraße 20, 94474 Vöhrden a. d. Donau Telefon: +49 8461 911 013, E-Mail: s.spitzspurger@online.de			
Datum: 25.07.2024 Name: S. Spitzspurger Projekt: Erweiterung Gewerbegebiet Althaus gezeichnet / Pkt: 25.07.2024 geprüft: S. Spitzspurger 25.07.2024			