


Flur-/Ausschnitt aus der Flurkarte 1:5000  
 Maßstab 1: 1000  
 Vergrößerung aus 1:5000 (z.B. 2:1) nur bedingt geeignet!  
 Gemarkung **LEOPRECHTSMÜHLE**  
 Die Erstellung von Auszügen aus dem Katasterabstrichwerk ist der das Kataster führenden Behörde vorbehalten (z.B. Katastralgemeinde, Katasteramt, Katasteramt Passau, digitalisiert und EDV-gespeichert) nur für den eigenen Bedarf. Weitergabe an Dritte nicht erlaubt.  
 In der Darstellung der Grenzen können Verfälschungen berücksichtigt sein, die noch nicht in das Grundbuch übernommen sind. Der Grundbuchbesitzer ist verpflichtet, die Grenzen des Grundstücks mit dem Katasteramt Passau abzugleichen. Lang gestrichelte Grenzen sind aus der Flurkarte 1:5000 oder 1:2500 übernommen und zur Maßnahme nur bedingt geeignet!

Passau, den 20.1.2000  
 Vermessungsamt Passau



- LEGENDE:**
- Festsetzungen §3 d. Satzung
  - Dorfgebiet nach §6 BauVVO
  - Mischgebiete nach §6 BauVVO
  - Grünflächen
  - Verkehrsflächen besonderer Zweckbestimmung
  - Ruhender Verkehr
  - Wasserschutzgebiet Zone W III

- Hauptversorgungsleitung oberirdisch
- Elektrizität

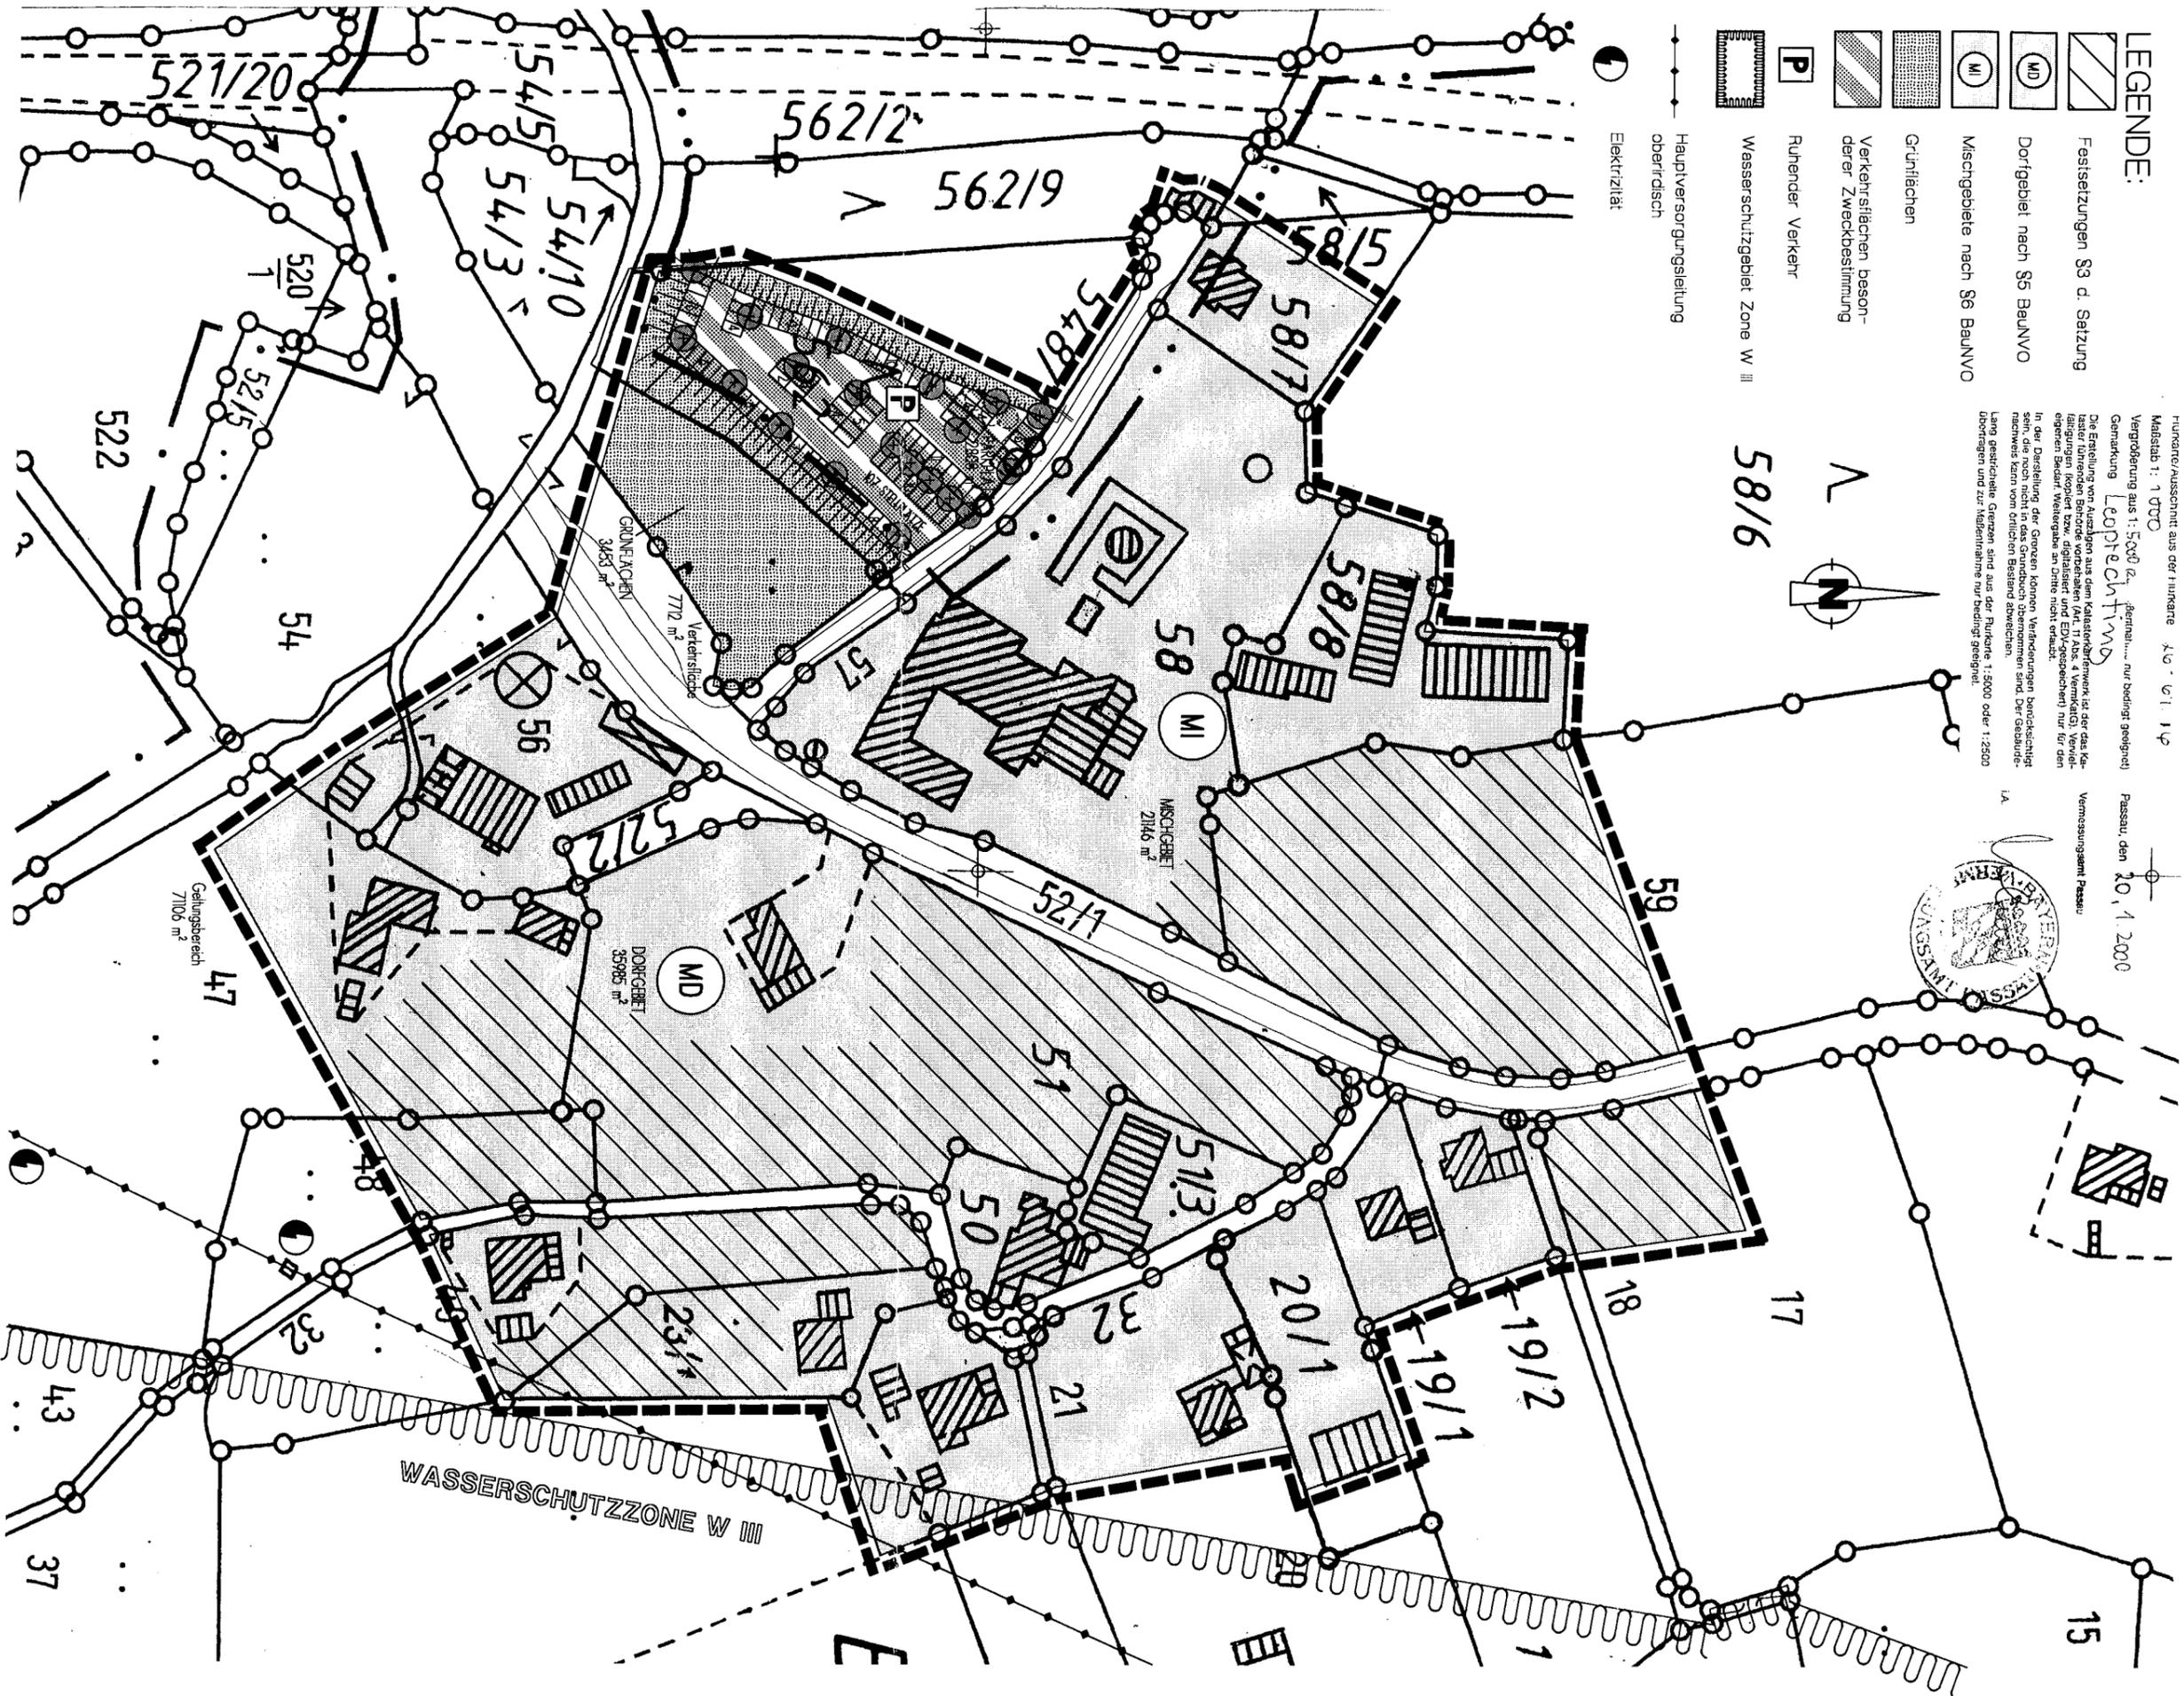

# ORTSABRUNDUNG BÄRNBACH

**LAGEPLAN M=1/1500**

PROJEKTNUMMER: **0001**  
 BAUVORHABEN: **BÄRNBACH**

## PILZER PLANUNG

Dipl.-Ing. Dipl.-Ing.(FH) **Thomas Pilzer**

Freudenheim 5  
 94034 Passau  
 TEL.: 0851/55556  
 FAX.: 0851/72747  
 Passau, 09.02.2000  
 geö.: 04.05.2000

BAUHERR: **SPARKASSE PASSAU**  
 BAUVORHABEN: **ORTSABRUNDUNG BÄRNBACH**  
 GEMEINDE: **HÜTHUM**  
 GEMÄRKUNG: **LEOPRECHTING**