
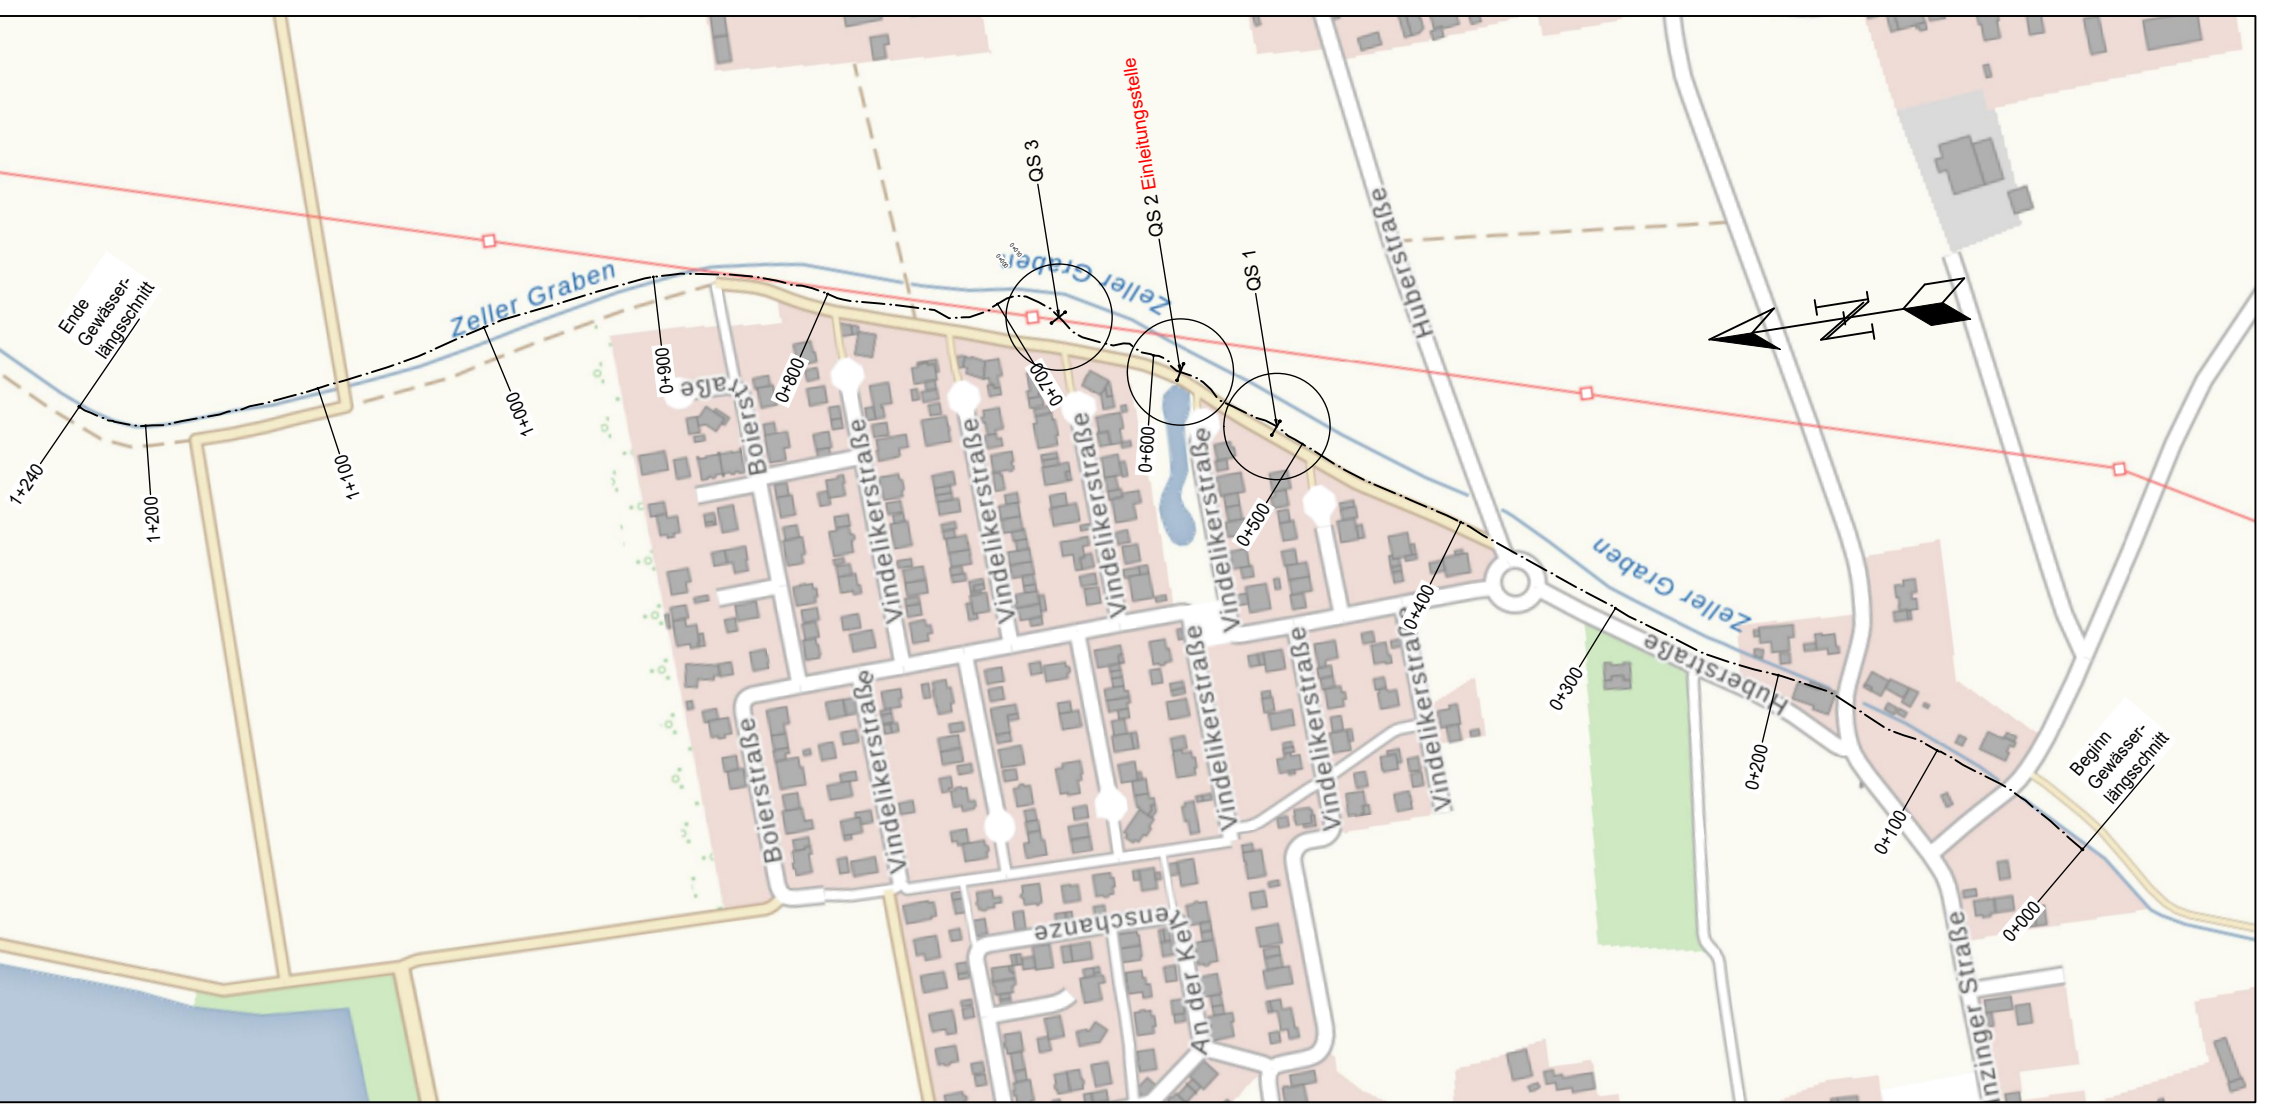
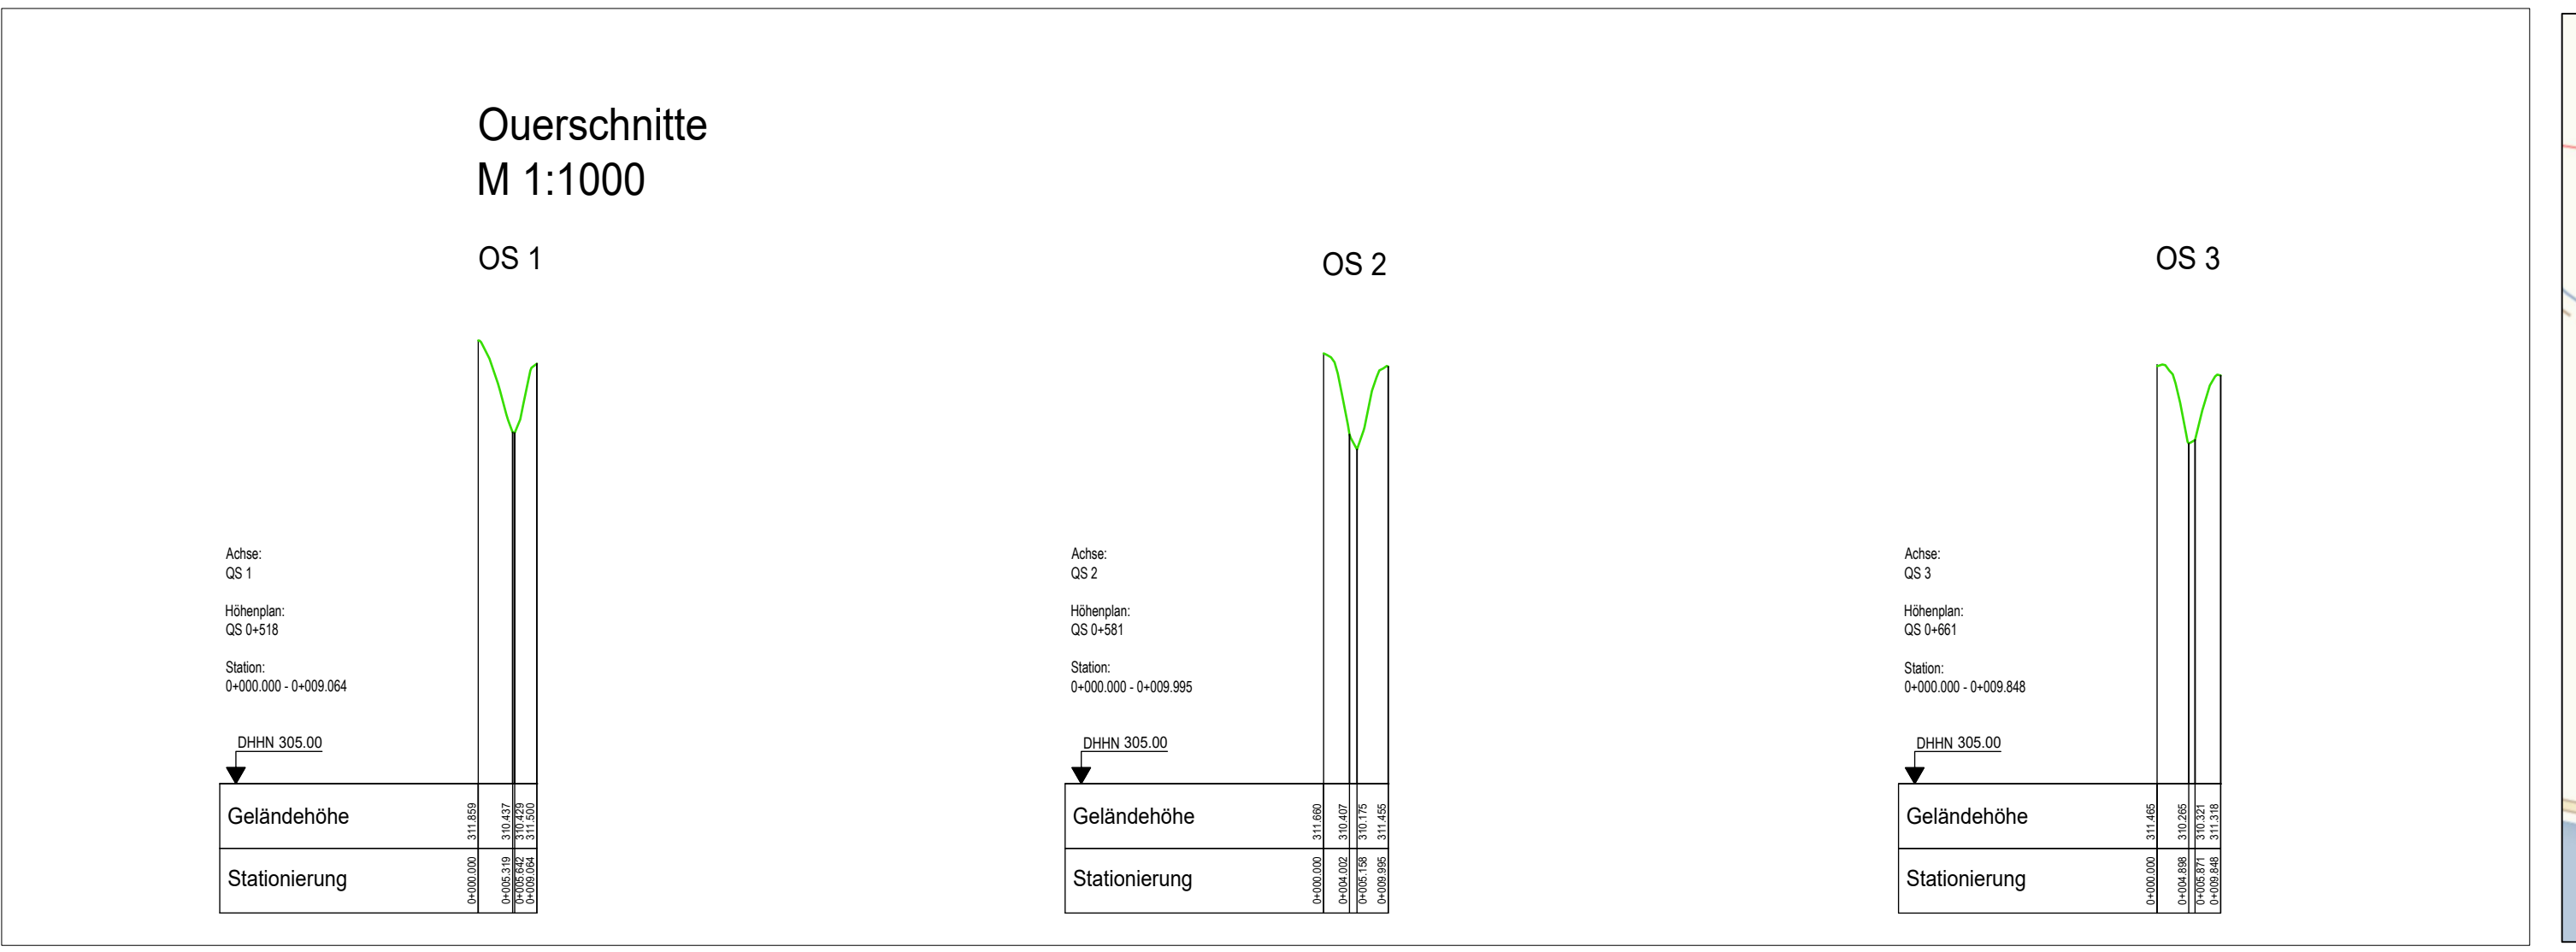


**Längsschnitt
M 1:1000**

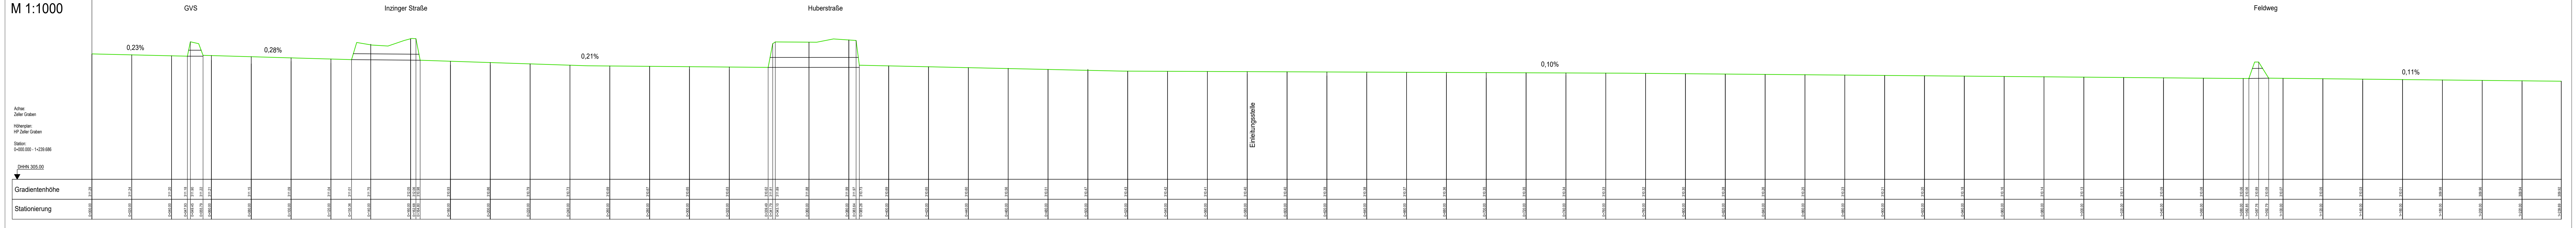

Index	Bemerkung	geänd. am	Name	gepr. am	Name
Vorhaben: Wasserrechtsantrag Hartkirchen/Untere Inntalstraße in den Zeller Graben			Projektnummer: PocAW001		
Vorhabensträger: Stadt Pocking Simbacher Straße 16, 94060 Pocking			Anlage: 5		
Landkreis: Passau			Plan-Nr.: LS1.30		
Gemeinde: Stadt Pocking			entw. 25.08.2022 BW		
Maßstab: 1 : 1000			Längsschnitt / Querschnitte		
gez. 25.08.2022 BW			gepr. 25.08.2022 BW		
25.08.2022 Datum			Datum		
Unterschrift Entwurfsverfasser			Unterschrift Vorhabensträger		