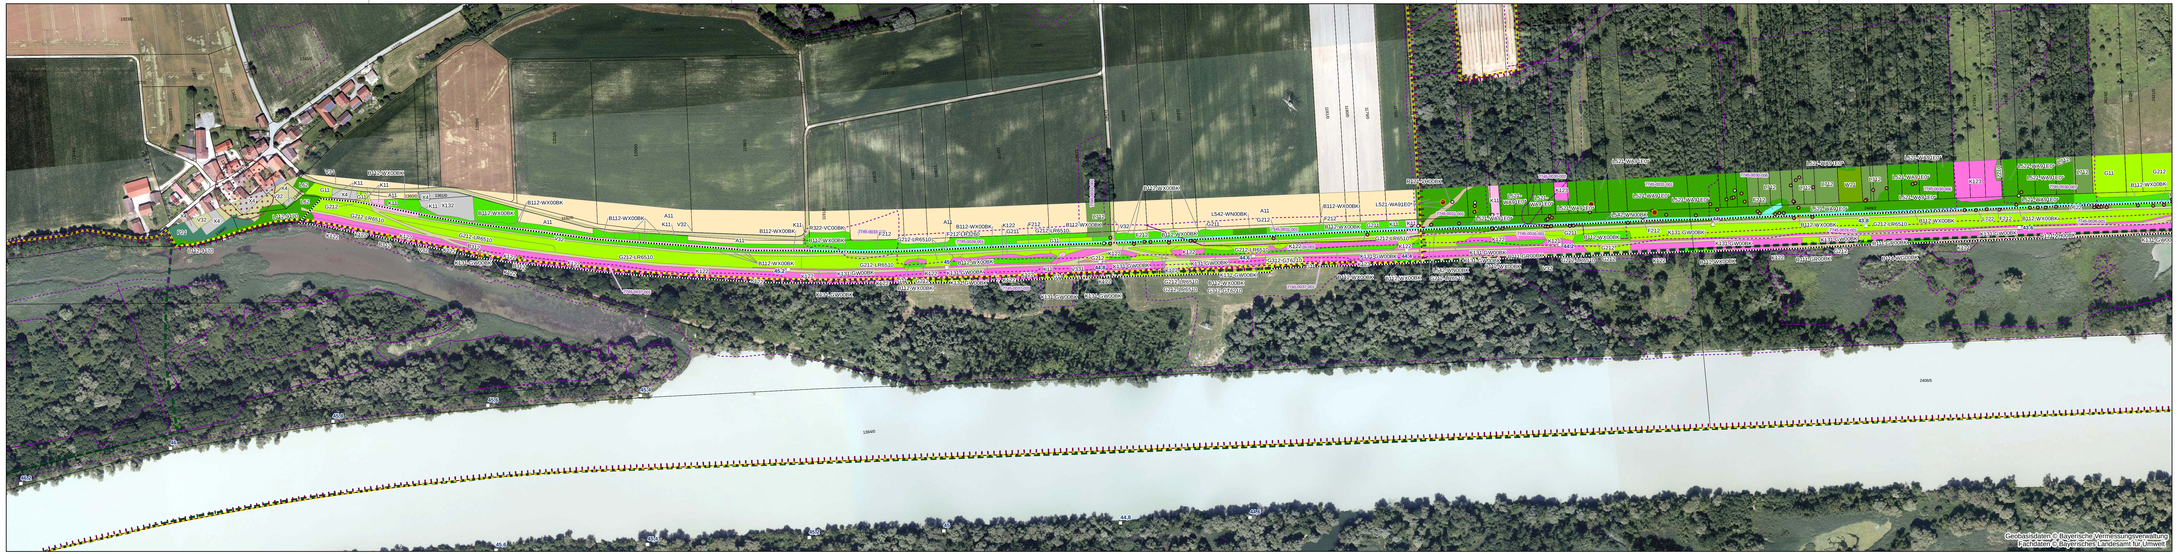

Blatt 1 von 4

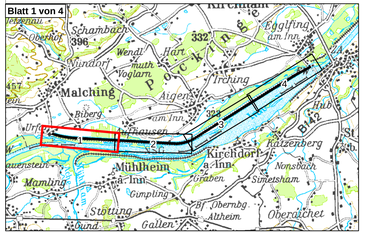

Plangrundlage:

D			
C			
B			
A			
Änd.	Datum	Name	Bemerkungen
Projekt:			Bestandsplan

Verbund
Innwerk AG
Schuhstraße 2
D-84533 Stammham

Planer:
Landschaft + Plan • Passau
Passauer Str. 21, D-94127 Neuburg a. Inn
info@landschaftundplan-passau.de

Plan-Nr.: 2.1

Maßstab: 1:2.500

Innkraftwerk Egglfing-Obernberg

Bewuchskonzept Damm Egglfing

Bestand Biotop- und Nutzungstypen

Blatt 1 von 4

	Datum	Name
Gez.:	25.04.2017	Baumholzer
Dipl.:	25.04.2017	Herrmann
Gep.:	25.04.2017	Herrmann
KKS – gep.:		
Freigabe:		

Freigabe AHP Fischbereich: | Plangröße: | Maßstab: | CAD-Anwendung: | DIN: | DIN FO:

Feld-Einheit: m | Koordinatensystem: | Bef. an Bltr.

| | | |