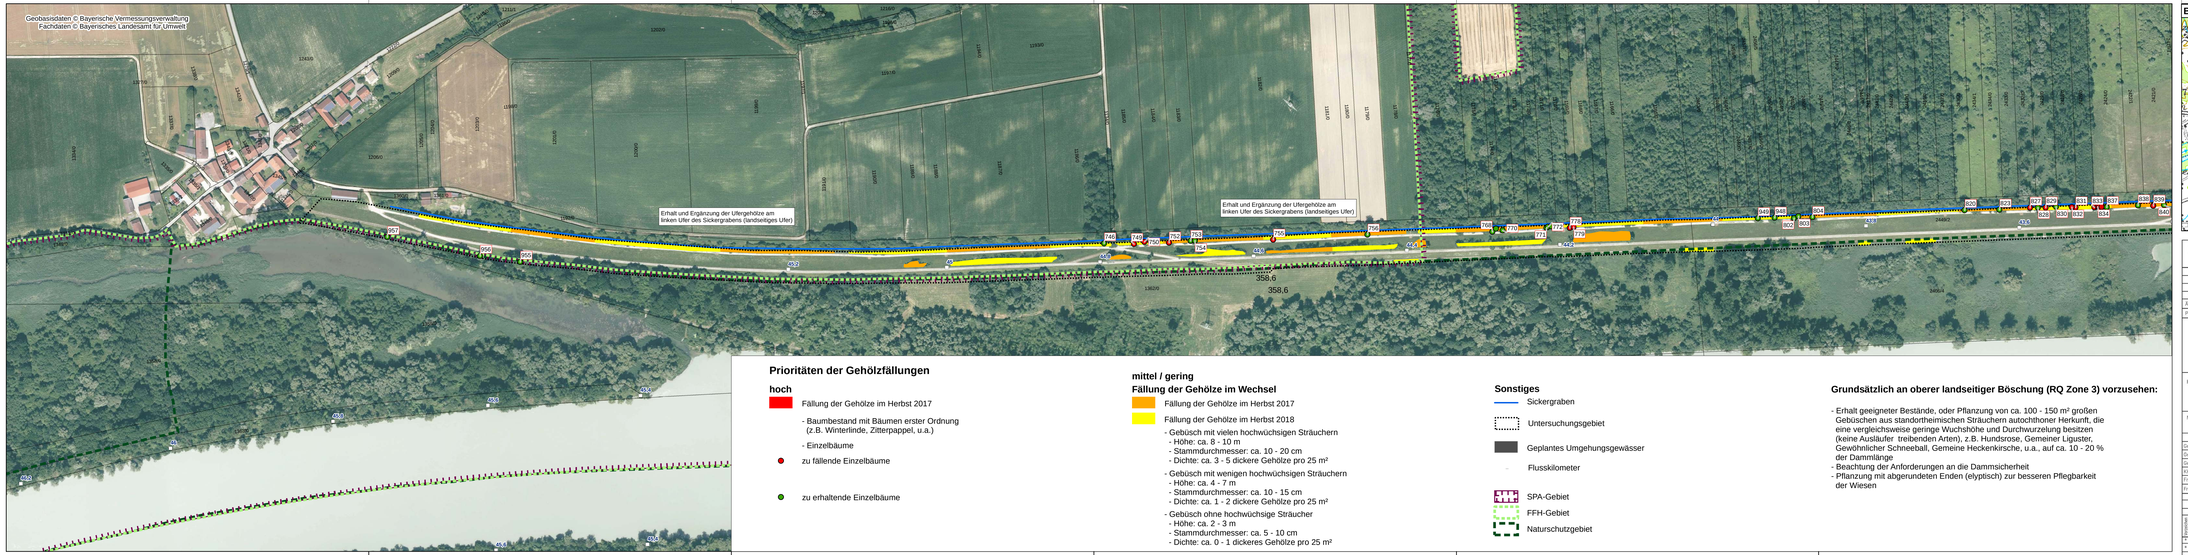

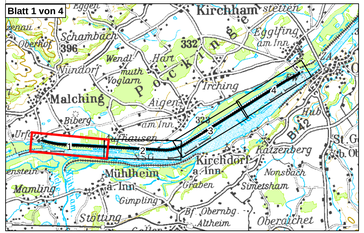

Prioritäten der Gehölzfällungen

hoch

- Fällung der Gehölze im Herbst 2017
  - Baumbestand mit Bäumen erster Ordnung (z.B. Winterlinde, Zitterpappel, u.a.)
  - Einzelbäume
- zu fällende Einzelbäume
- zu erhaltende Einzelbäume

mittel / gering

Fällung der Gehölze im Wechsel

- Fällung der Gehölze im Herbst 2017
- Fällung der Gehölze im Herbst 2018
  - Gebüsch mit vielen hochwüchsigen Sträuchern
    - Höhe: ca. 8 - 10 m
    - Stammdurchmesser: ca. 10 - 20 cm
    - Dichte: ca. 3 - 5 dickere Gehölze pro 25 m²
  - Gebüsch mit wenigen hochwüchsigen Sträuchern
    - Höhe: ca. 4 - 7 m
    - Stammdurchmesser: ca. 10 - 15 cm
    - Dichte: ca. 1 - 2 dickere Gehölze pro 25 m²
  - Gebüsch ohne hochwüchsige Sträucher
    - Höhe: ca. 2 - 3 m
    - Stammdurchmesser: ca. 5 - 10 cm
    - Dichte: ca. 0 - 1 dickeres Gehölze pro 25 m²

Sonstiges

- Sickergraben
- Untersuchungsgebiet
- Geplantes Umgehungsgewässer
- Flusskilometer
- SPA-Gebiet
- FFH-Gebiet
- Naturschutzgebiet

Grundsätzlich an oberer landseitiger Böschung (RQ Zone 3) vorzusehen:

- Erhalt geeigneter Bestände, oder Pflanzung von ca. 100 - 150 m² großen Gebüschen aus standortheimischen Sträuchern autochthoner Herkunft, die eine vergleichsweise geringe Wuchshöhe und Durchwurzelung besitzen (keine Ausläufer treibenden Arten), z.B. Hundsrose, Gemeiner Liguster, Gewöhnlicher Schneeball, Gemeine Heckenkirsche, u.a., auf ca. 10 - 20 % der Dammlänge
- Beachtung der Anforderungen an die Dammsicherheit
- Pflanzung mit abgerundeten Enden (elyptisch) zur besseren Pflegbarkeit der Wiesen

Plangrundlage:

D			
C			
B			
A			
Änd.	Datum	Name	Bemerkungen
Projekt:			Bestandsplan

Verbund
Innwerk AG
Schuhstraße 2
D-84533 Stammham

Planer:
Landschaft + Plan • Passau
Passauer Str. 21, D-94127 Neuburg a. Inn
info@landschaftundplan-passau.de

Plan-Nr.: 5.1

Maßstab: 1:2.500

	Datum	Name
Gez.:	25.04.2017	Reth
Dipl.:	25.04.2017	Herrmann
Geo.:	25.04.2017	Herrmann
KKS – gepr.:		
Freigabe:		

Freigabe AHP Fischbereich: | Plangröße: | Maßstab: | CAD-Anwendung: | DXF: | DGTFD:

Feed-Einsatz-Nr.: | Aufstellungsort: | Bef. an: Bilfer

BIV | Projekt-Nr. | Kreisbez. | Gemeinde | Gemarkung | Flurstück | Kartenart/Nom. | ED72/WGS

Kreisbez. | Gemeinde | Gemarkung | Flurstück | Kartenart/Nom. | ED72/WGS

Innwerk AG | Schuhstraße 2 | D-84533 Stammham

Innkraftwerk Egglfing-Obernberg

Bewuchskonzept Damm Egglfing

Maßnahmen

Blatt 1 von 4