

Inn


Sickergraben

Aubach

Pumpwerk
MÜHLHEIM
Inn-km 40+300

LEGENDE:

- VERBUND HYDRO Power GmbH
- INNWERK AG
- FREISTAAT BAYERN WASSER
- FREISTAAT BAYERN FORST
- REPUBLIK ÖSTERREICH WASSER
- Bayernwerk AG
- GGRUND-ÖBK
- SICKERGRABEN
- PRIVATE GRUNDSTÜCKE
- MARKTGEMEINDE OBERBERG
- GEMEINDE MÜHLHEIM
- WASSERRECHTE
- PUMPWERK Mühlheim

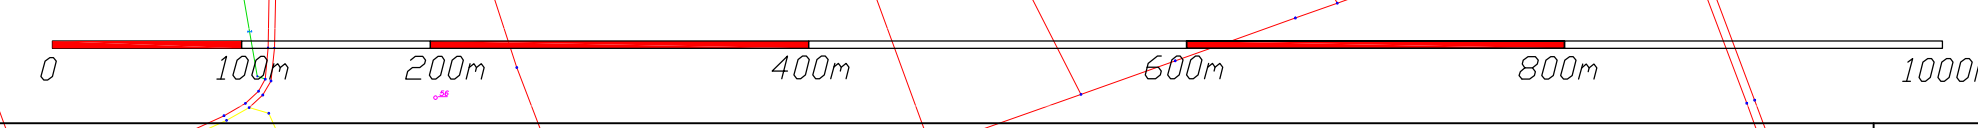

Plangrundlage:

C			
A	B		
Acq.	Datum	Name	Bemerkungen
Projekt: Planart: Bestandsplanung			
Pflanzl.:			
<p>Verbund Innwerk AG Schulstraße 2 D-84533 Störnheim</p>		<p>Projekt: INN-KRAFTWERK EGGLFING-OBERBERG</p>	
Plan-Nr.: KZVL_1.2			
Maßstab: M=1:4000			
Seit:	Datum:	Blatt:	
Druck:	Feb. 2016	Hy	
Stech:			
KoSt-gepr:			
Freigeber:	Des. 2017		
Freigeber-IP:	Fachbereich:	Planstelle:	Maßstab: 1:4000 CAD-Anwendung:
CD:	IP:	AP:	CS:
CS:	CS:	CS:	CS:
CS:	CS:	CS:	CS: