


Sämtliche Höhenangaben nach Höhensystem DH-N 12

Fürstenzell, den ..... den .....  
 Der Planfertiger ..... Der Gesuchsteller

April 2018	<b>Übersichtslageplan</b> Antrag auf Neu-/Wieder-/Bewilligung der bestehenden Triebwerksanlage Lachhammer am Sulzbach und Genehmigung der geplanten Fischaufstiegsstille mit Abstiegspotential am Kratthaus zur Verbesserung der Gewässerökologie	Anton Lachhammer Zentnhöher Str. 9 94099 Ruhstorf
Beardt.: A. Brunner		
Gepf.: R. Gutzgler		
M = 1:200		Beilage 7.4

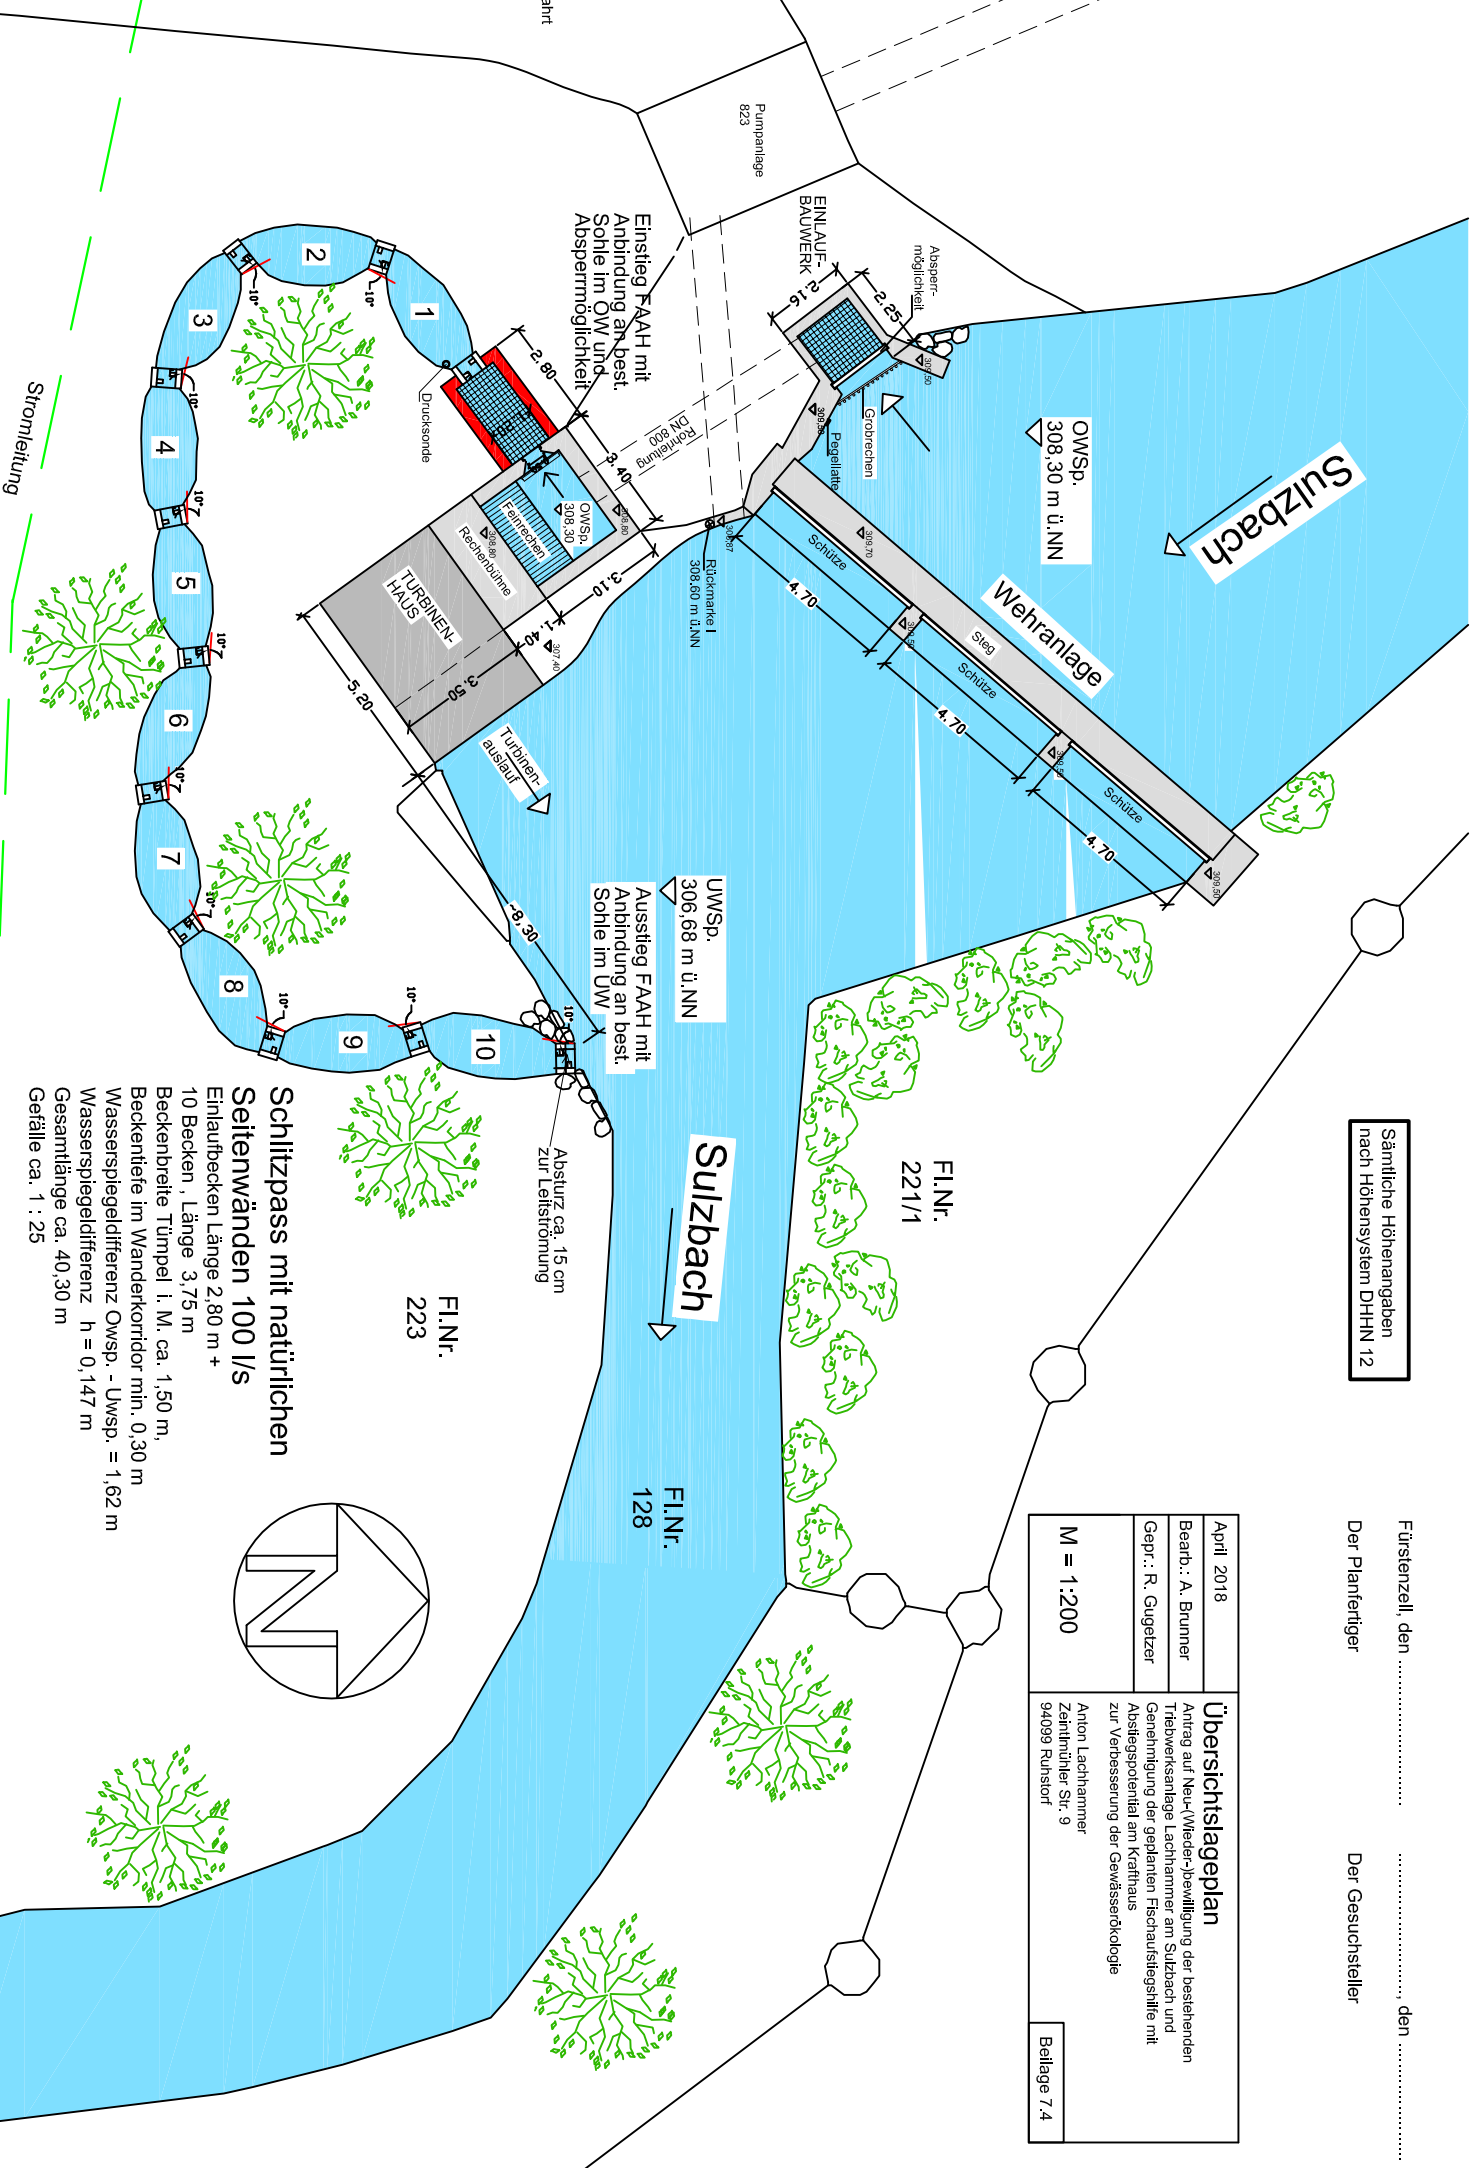

**Schilzpass mit natürlichen Seitenwänden 100 l/s**  
 Einlaufbecken Länge 2,80 m + 10 Becken, Länge 3,75 m  
 Beckenbreite Tümpel i. M. ca. 1,50 m,  
 Beckentiefe im Wanderkorridor min. 0,30 m  
 Wasserspiegeldifferenz Owsp. - Uwsp. = 1,62 m  
 Wasserspiegeldifferenz h = 0,147 m  
 Gesamtlänge ca. 40,30 m  
 Gefälle ca. 1 : 25