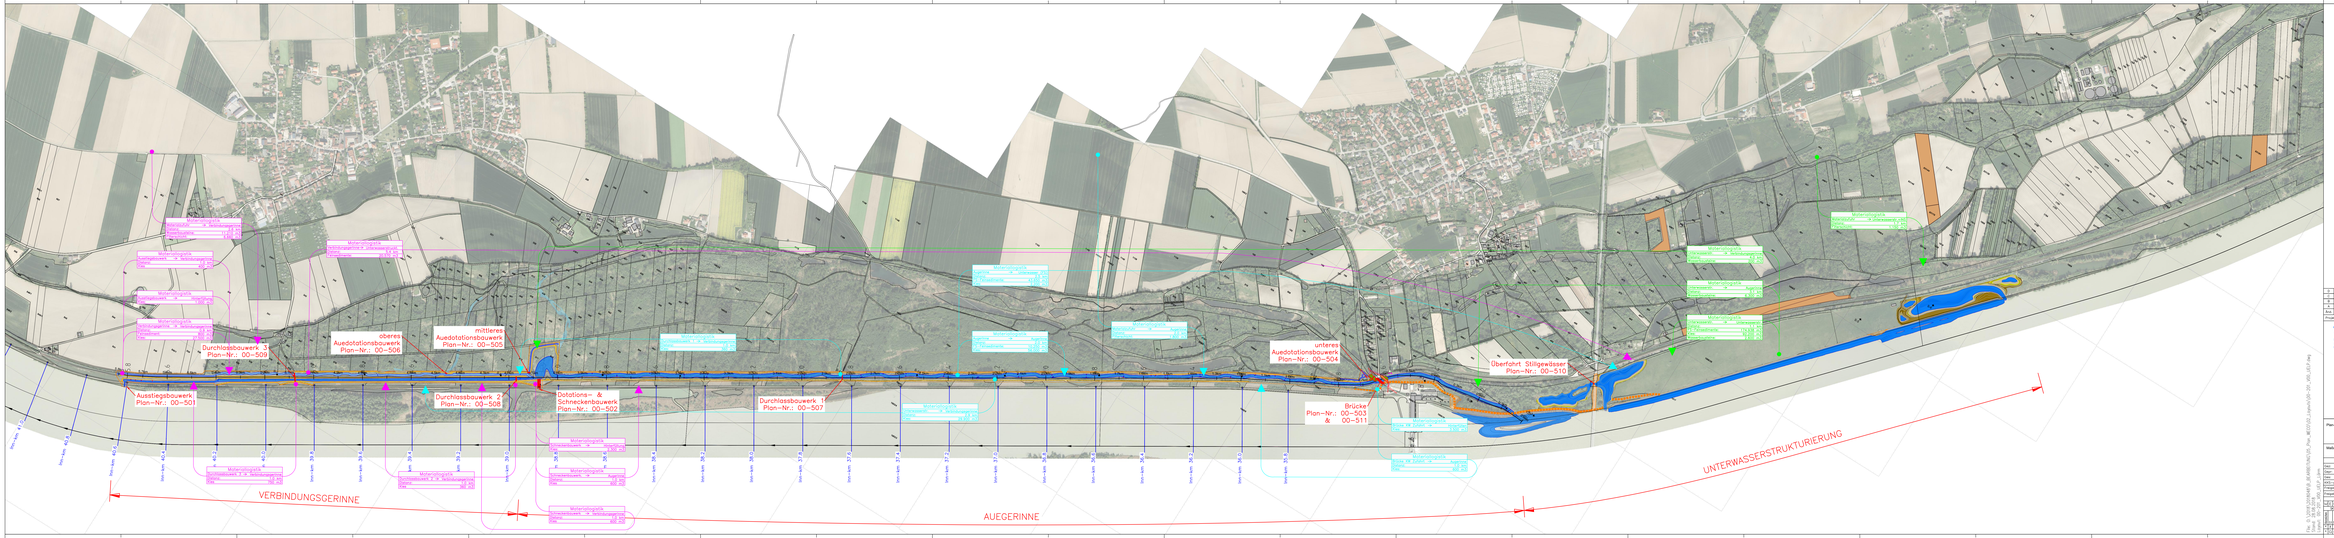
Aussiegsbauwerk
Plan-Nr.: 00-501
Durchlassbauwerk 3
Plan-Nr.: 00-509
oberes
Auedotationsbauwerk
Plan-Nr.: 00-506
mittleres
Auedotationsbauwerk
Plan-Nr.: 00-505
Durchlassbauwerk 2
Plan-Nr.: 00-508
Dotations- &
Schneckenbauwerk
Plan-Nr.: 00-502
Durchlassbauwerk 1
Plan-Nr.: 00-507
untere
Auedotationsbauwerk
Plan-Nr.: 00-504
Überfahrt Stillgewässer
Plan-Nr.: 00-510
Brücke
Plan-Nr.: 00-503
& 00-511
VERBINDUNGSGERINNE
AUEGERINNE
UNTERWASSERSTRUKTURIERUNG
LEGENDE
Flurstücksgrenzen
Gemeinde
Baufeldgrenze
Baustraßen
Gewässer (EZB)
Wege (EZB)
Ausgleichsflächen (LAP)
0
100
300
Meter
Verbund
Verbund Hydro
Innovative Energie
Erneuerbare Zukunft
werner consult
ordnungsmäßige
Ingenieurbüro für VWA-Wasserbau
Tel.: +49 (0)151/18 00 44
Zauner GmbH
Technisches Büro Zauner GmbH
Bachstraße 25, A-4950 Großpiesenkirchen
Geoplan Nr.: 2.1.3-0127, Befugnis: 2.1.3-0127
Landschaft • Plan • Passau
Planungsbüro für Landschaftsarchitektur und Landschaftsökologie
Dipl. Geogr.(Univ.) Gerd Ettl
Innstraße 9
94121 Salzweg-Passau
Tel. 0851-7162-0
Plan-Nr.
00-202-A00
Maßstab:
1:5000
Innkraftwerk Egglfing Obernberg
Durchgängigkeit und Lebensraum
Genehmigungsplanung
Innkraftwerk Egglfing
Massenkonzept
Datum
Name
Gez.
15.12.2014
MZ
Gepr.
15.12.2014
MZ
Gen.
15.12.2014
MZ
Maßstab
1:5000
Projekt
Innkraftwerk Egglfing Massenkonzept
Projektnr. 1.Ord.Nummer 1.Ordnungsnummer 1.Bereich 1.Art 1.Phase
Datum
00-202-A00
Blatt-Nr. 00-202-A00
Datum
Name
Bemerkungen
Freigabe: Fritz Engl
Planer:
Datum: 2014-12-15
Plan-Nr.: 00-202-A00
Dat.: D:\Arbeit\Projekte\INN\BERICHTE\Ett_Plan_00-202-A00_Lageplan\00-202_A00_EKP.dwg