SCHNITT A – A

M = 1: 50

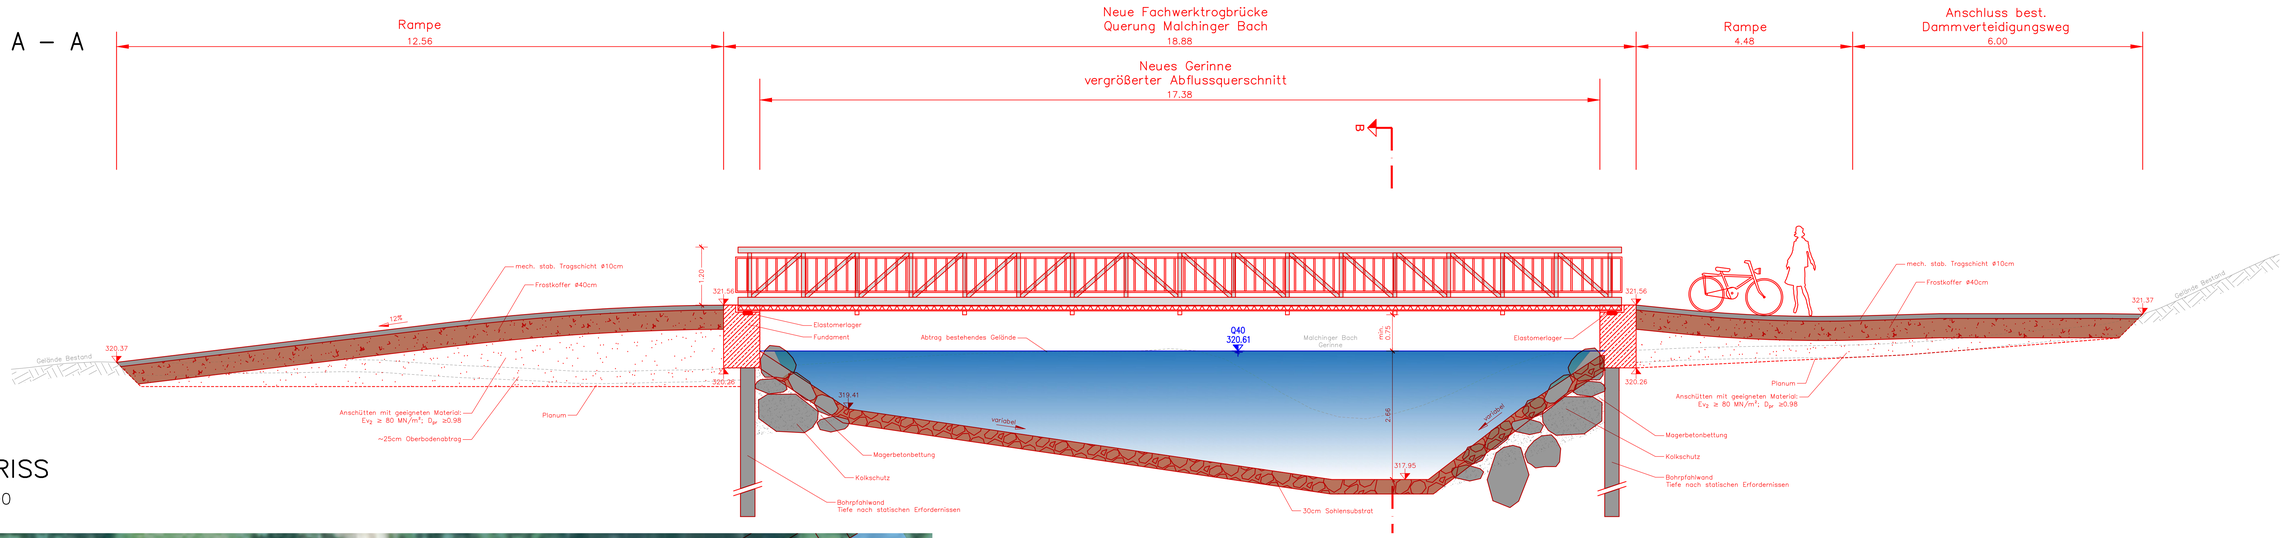

GRUNDRISS

M = 1: 200

SCHNITT B – B

M = 1: 50

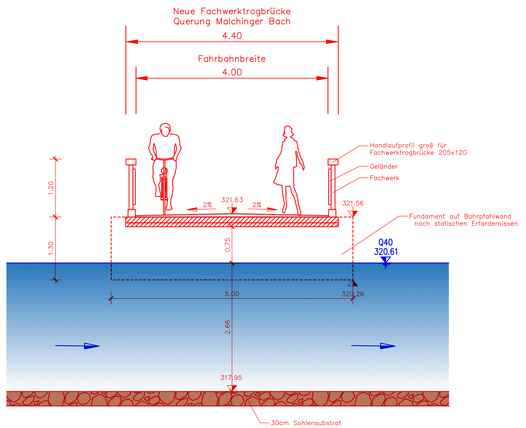

D			
C			
B			
A			
Änd.	Datum	Name	Bemerkungen
Projekt: FAA Egglfing			Planart: Objektplan

Verbund
Innwerk AG
Schuhstraße 2
D-84533 Stammham

Planer:

werner consult
ziviltechnikergesellschaft
leithastraße 10, 1200 wien
tel. +43 (1) 313 60-0
fax +43 (1) 313 60-090

Zauner GmbH
Technisches Büro Zauner GmbH
Marktstraße 35, A-4090 Engelhartszell
ezell@ezb-fluss.at

Landschaft + Plan • Passau
Passauer Str. 21, D-94127 Neuburg a. Inn
info@landschaftundplan-passau.de

SKI GmbH+Co.KG
Lessingstraße 9
80336 München
www.ski-ing.de

Plan-Nr.: 00-507-A00

Maßstab: 1:100

	Datum	Name
Gez:	08.12.2019	MoT
Gepr:	08.12.2019	MH
Ges:	08.12.2019	MoT
KKS–gepr:		
Freigabe:		

Freigabe AHP Fachbereich:

Innkraftwerk Egglfing-Obernberg
Durchgängigkeit und Lebensraum
Genehmigungsplanung

Objektplan
FAA Egglfing
Durchlassbauwerk 1

Plangröße: 1,6m² Maßstab: 1:100 CAD-Anwendung: CAD-3D GSD: GS1FD:

Fremdfirmen-Nr. Aufstellungsort Blatt von Blätter

WERNER CONSULT + /

Kennzeichen	SKS	Projekt-Nr.	Ersteller	Zähltiel	KKS	Funktion/Bauwerk	Aggregat/Raum	Bauteilart	DCC(UAS)
*	A	A	A	/	A	N	N	N	N	/	A	A	A	A	N	N	N	/	A	N	N	N	A	A	A	A	N	N	A	A	A	A	N	N
*	G	E	O	–	A	0	0	6	–	W	E	C	O	1	–	A	0	0	0	1	1	–	0	0	–	F	E	–	0	1	S	H	T	–	–	–	–	–	–	–	–	–	–	A	C	L	A	0	1	0

File: O:\2018\20180418_BEARBEITUNG\05_Plan_WECO\02_Layout\00-507_VO0_Durchlassbauwerk-1.dwg
Start: 26.08.2018
Layout: 00-507_VO0_Durchlassbauwerk-1