GRUNDRISS
M = 1: 50

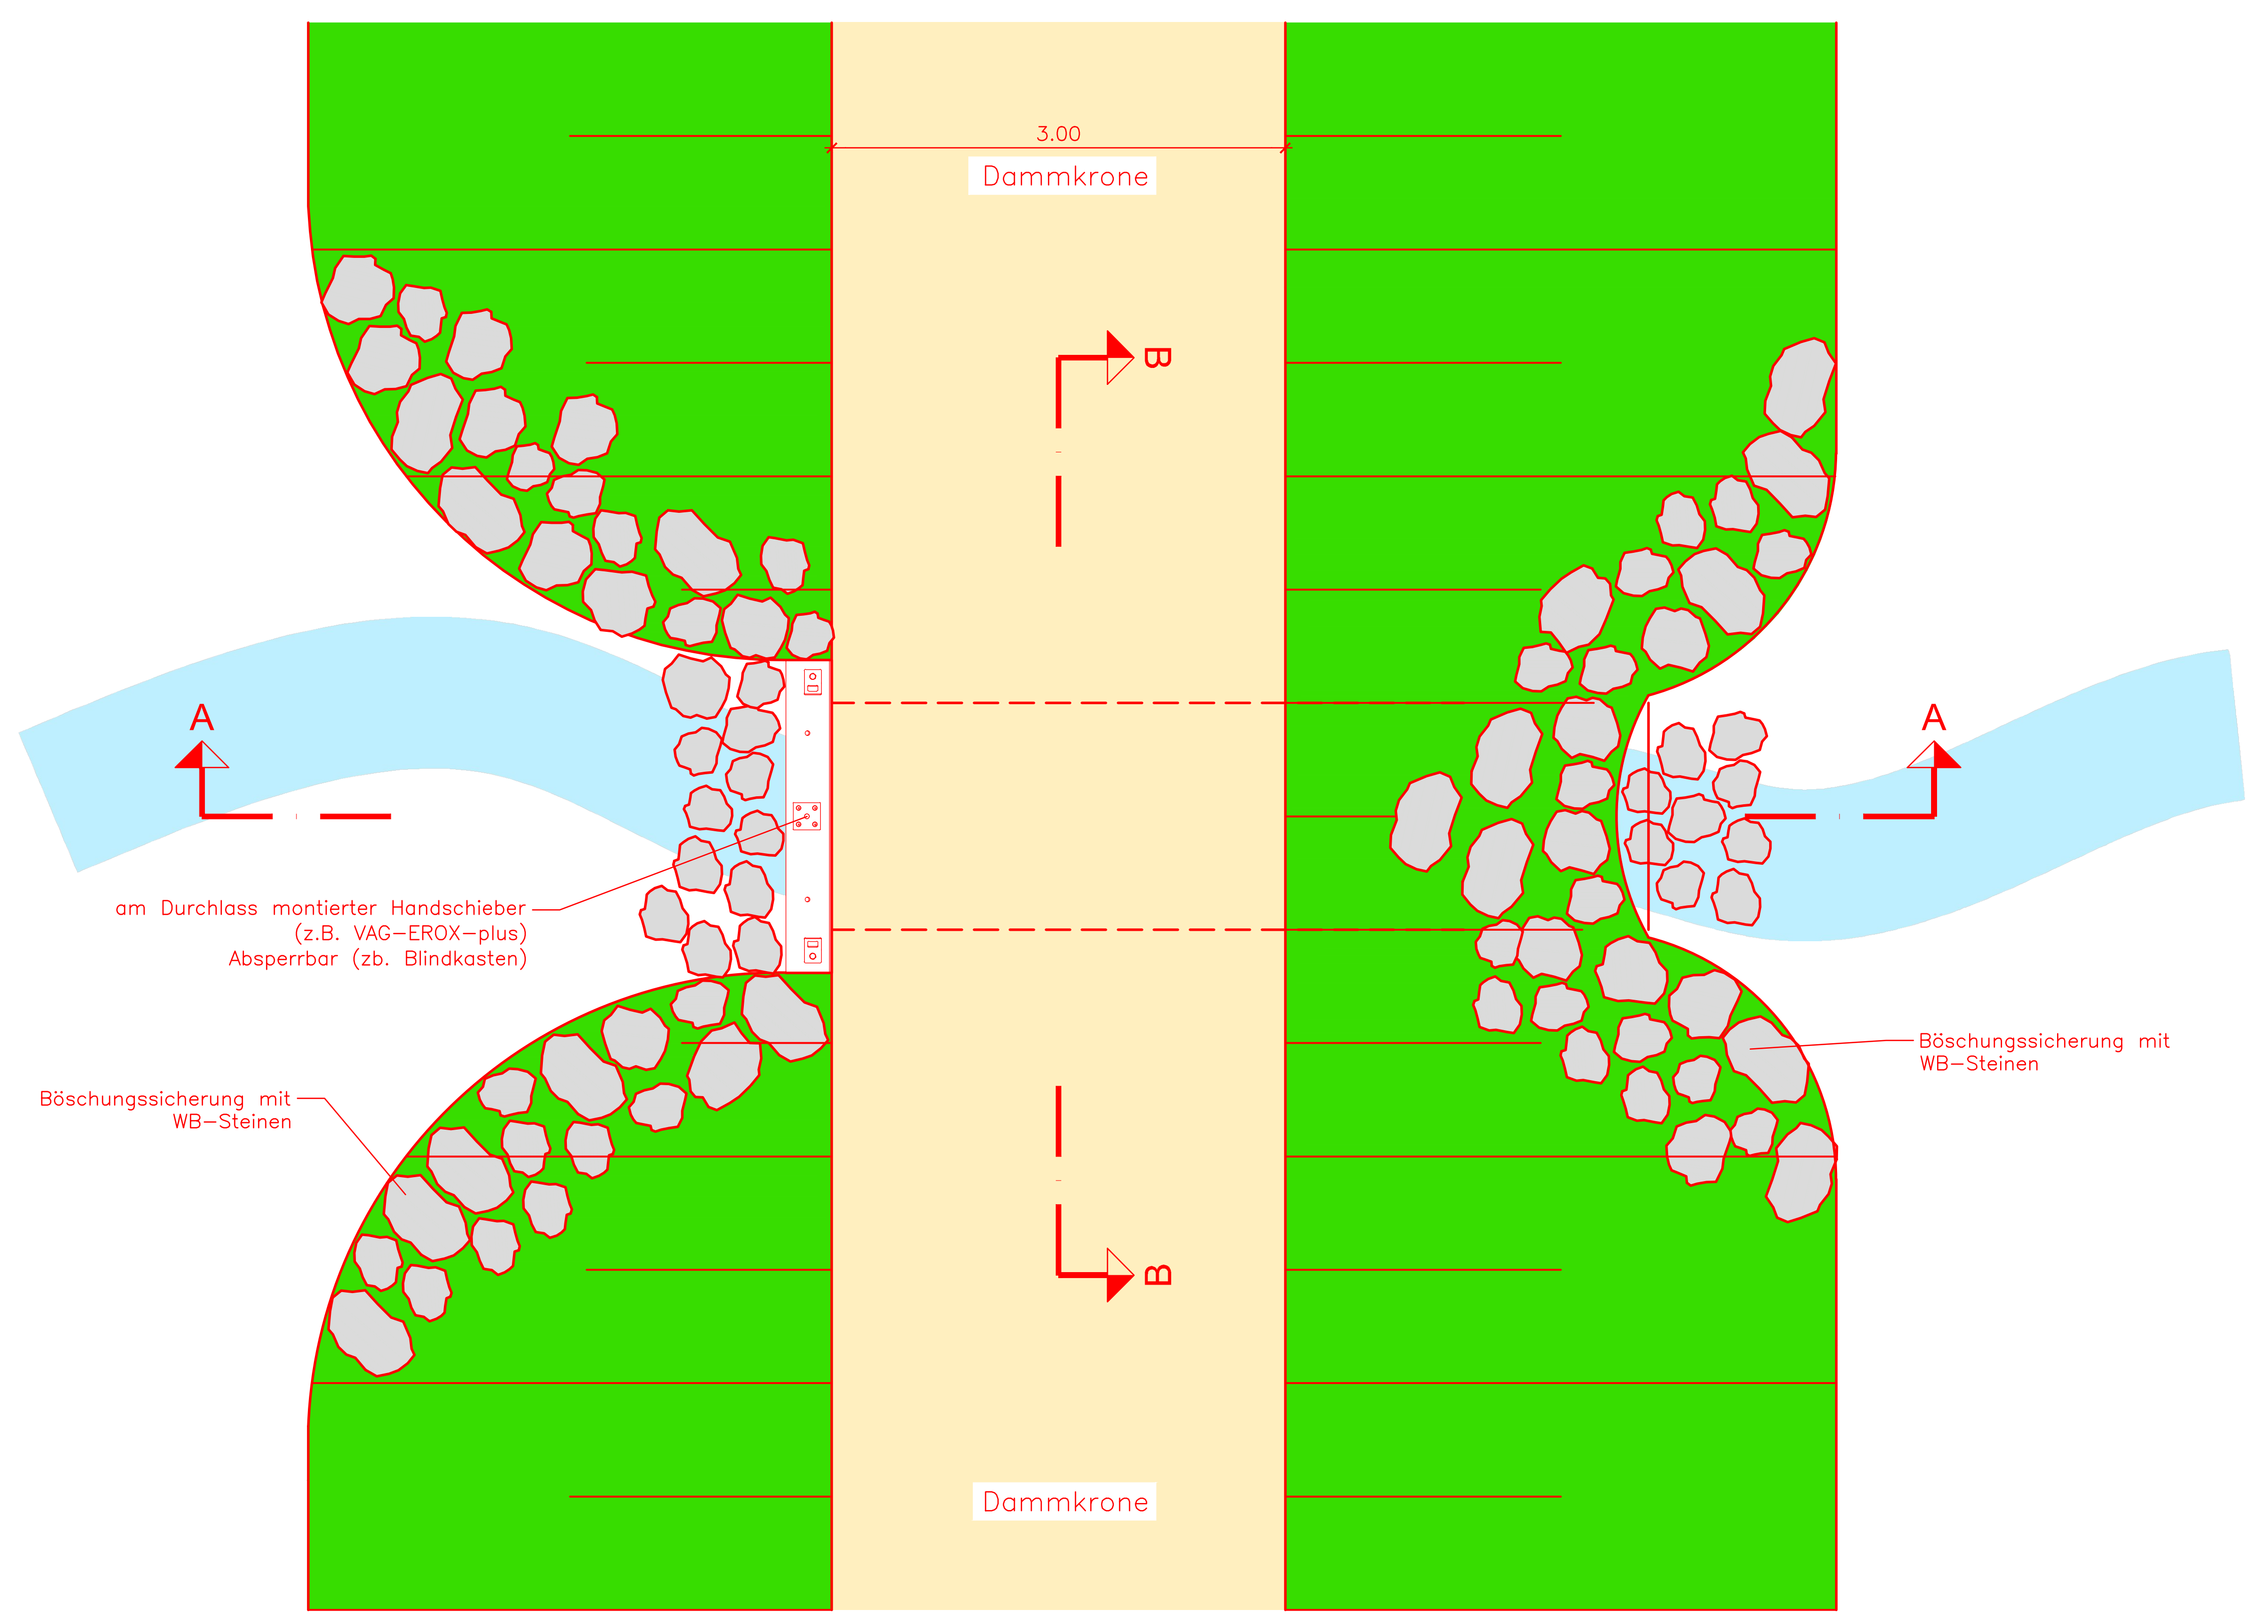

SCHNITT A – A
M = 1: 50

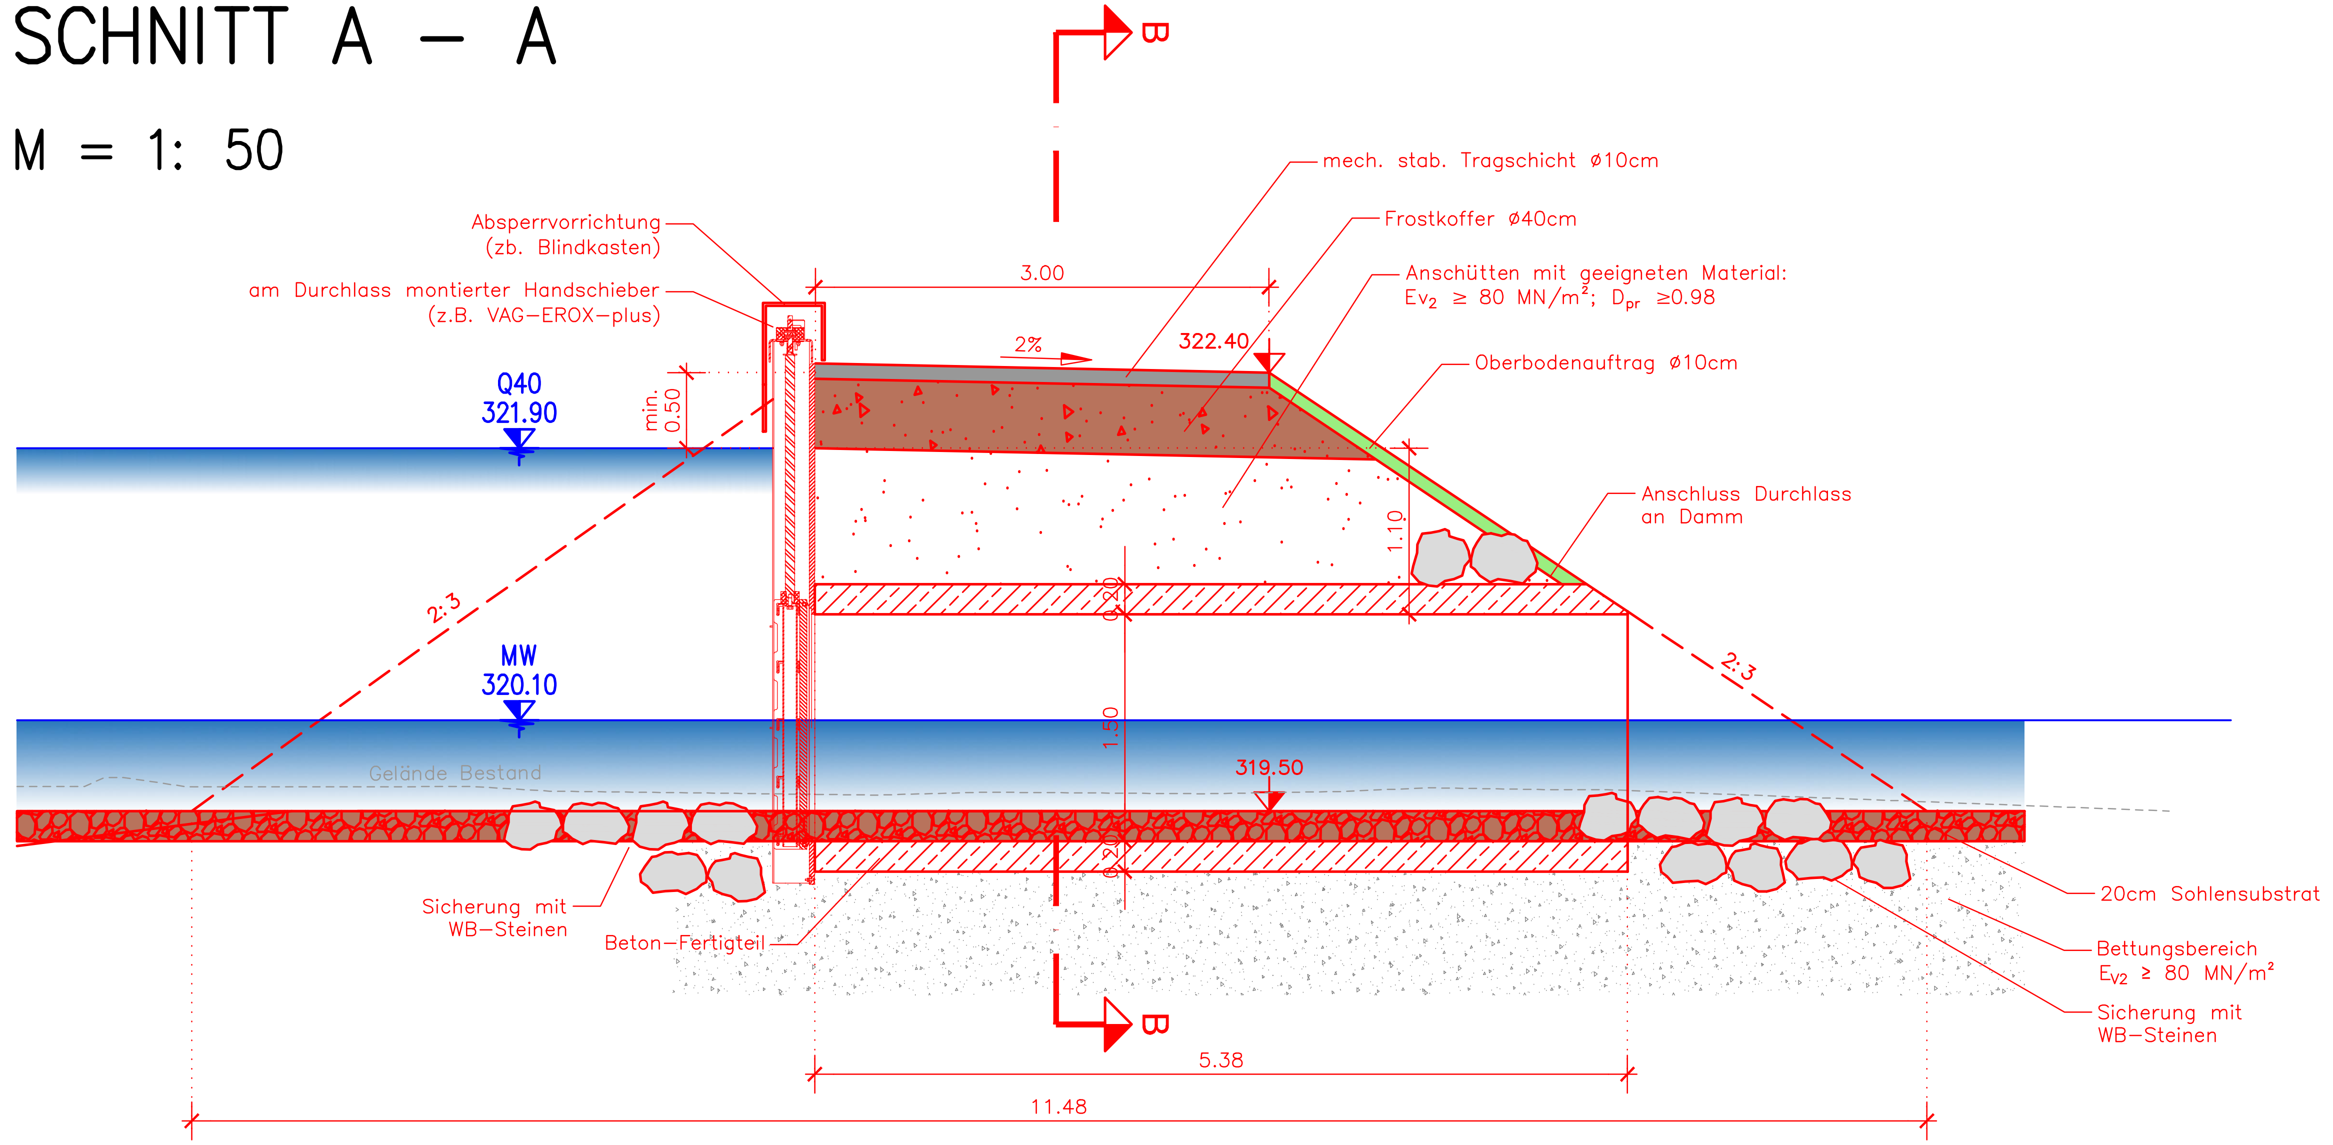

SCHNITT B – B
M = 1: 50

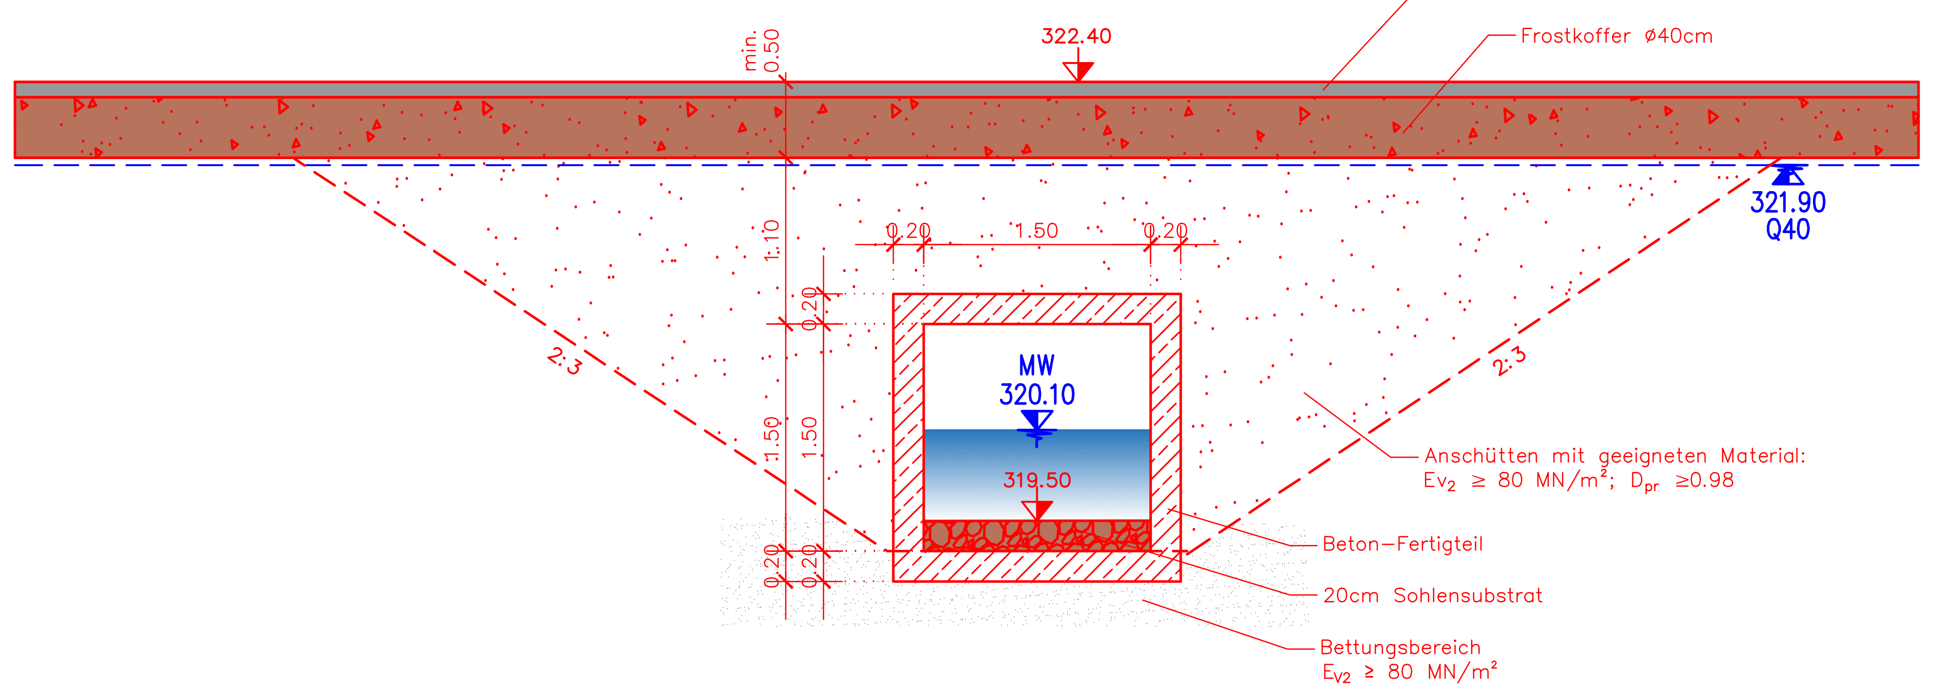

File: O:\2018\2018048\B_BEARBEITUNG\05_Plan_WECO\02_Layouts\00-505_V00_mittleres Auedotationsbauwerk.dwg
Stand: 28.08.2018
Layout: 00-505_V00_mittleres Auedotationsbauwerk

Änd.	Datum	Name	Bemerkungen
D			
C			
B			
A			

Projekt: FAA Egglfing

Planart: Objektplan

Verbund
Innwerk AG
Schulstraße 2
D-84533 Stammham

Planer:

werner consult
ziviltechnikergmbh
leithastraße 10, 1200 wien
tel +43 (1) 313 60-0
fax +43 (1) 313 60-090

Zauner GmbH
Technisches Büro Zauner GmbH
Marktstraße 35, A-4090 Engelhartszell
ezell@ezb-fluss.at

Landschaft + Plan • Passau
Passauer Str. 21, D-94127 Neuburg a. Inn
info@landschaftundplan-passau.de

SKI GmbH+Co.KG
Lessingstraße 9
80336 München
www.ski-ing.de

Plan-Nr.: 00-505-A00

Maßstab: 1:50

Innkraftwerk Egglfing-Obernberg
Durchgängigkeit und Lebensraum
Genehmigungsplanung

Objektplan
FAA Egglfing
mittleres Auedotationsbauwerk

	Datum	Name
Gez:	11.12.2019	MaT
Gepr:	11.12.2019	MH
Ges:	11.12.2019	MaT
KKS-gepr:		
Freigabe:		

Freigabe AHP Fachbereich: | Plangröße: 1,6m² | Maßstab: 1:50 | CAD-Anwendung: CAD-3D | GS0: | GS1F0:

Fremdfirmen-Nr.: WERNER CONSULT | Aufstellungsort: + | Blatt von Blätter: /

SKS (Vorzeichen, S1, S2, S3) | Gliederung | Projekt-Nr. | Gliederung | Ersteller | Gliederung | Dokumenttyp | Zählteil | Gliederung | Blattnummer | Gliederung | Änderungsindex | Planstatus | Planart | Vorzeichen | KKS (GA: G; Funktion/Bauwerk: F0, F1, F2, F3, FN; Aggregat/Raum: A1, A2, AN, A3) | Vorzeichen | DCC(UAS)

*	A	A	A	/	A	N	N	N	/	A	A	A	A	N	/	A	N	N	N	N	N	/	N	N	/	A	A	A	=	N	N	A	A	A	N	N	A	A	N	N	N	A	&	A	A	A	N	N	N
*	G	E	O	~	A	0	0	6	~	W	E	C	O	1	~	A	0	0	0	0	9	~	0	0	~		F	E	=	0	1	S	H	T	-	-	-	-	-	-	-	-	&	C	L	A	0	1	0