


Anlage (2)

GEOLOGISCHE SCHNITTE

Geologischer Schnitt A-A'


(M 1 : 100)

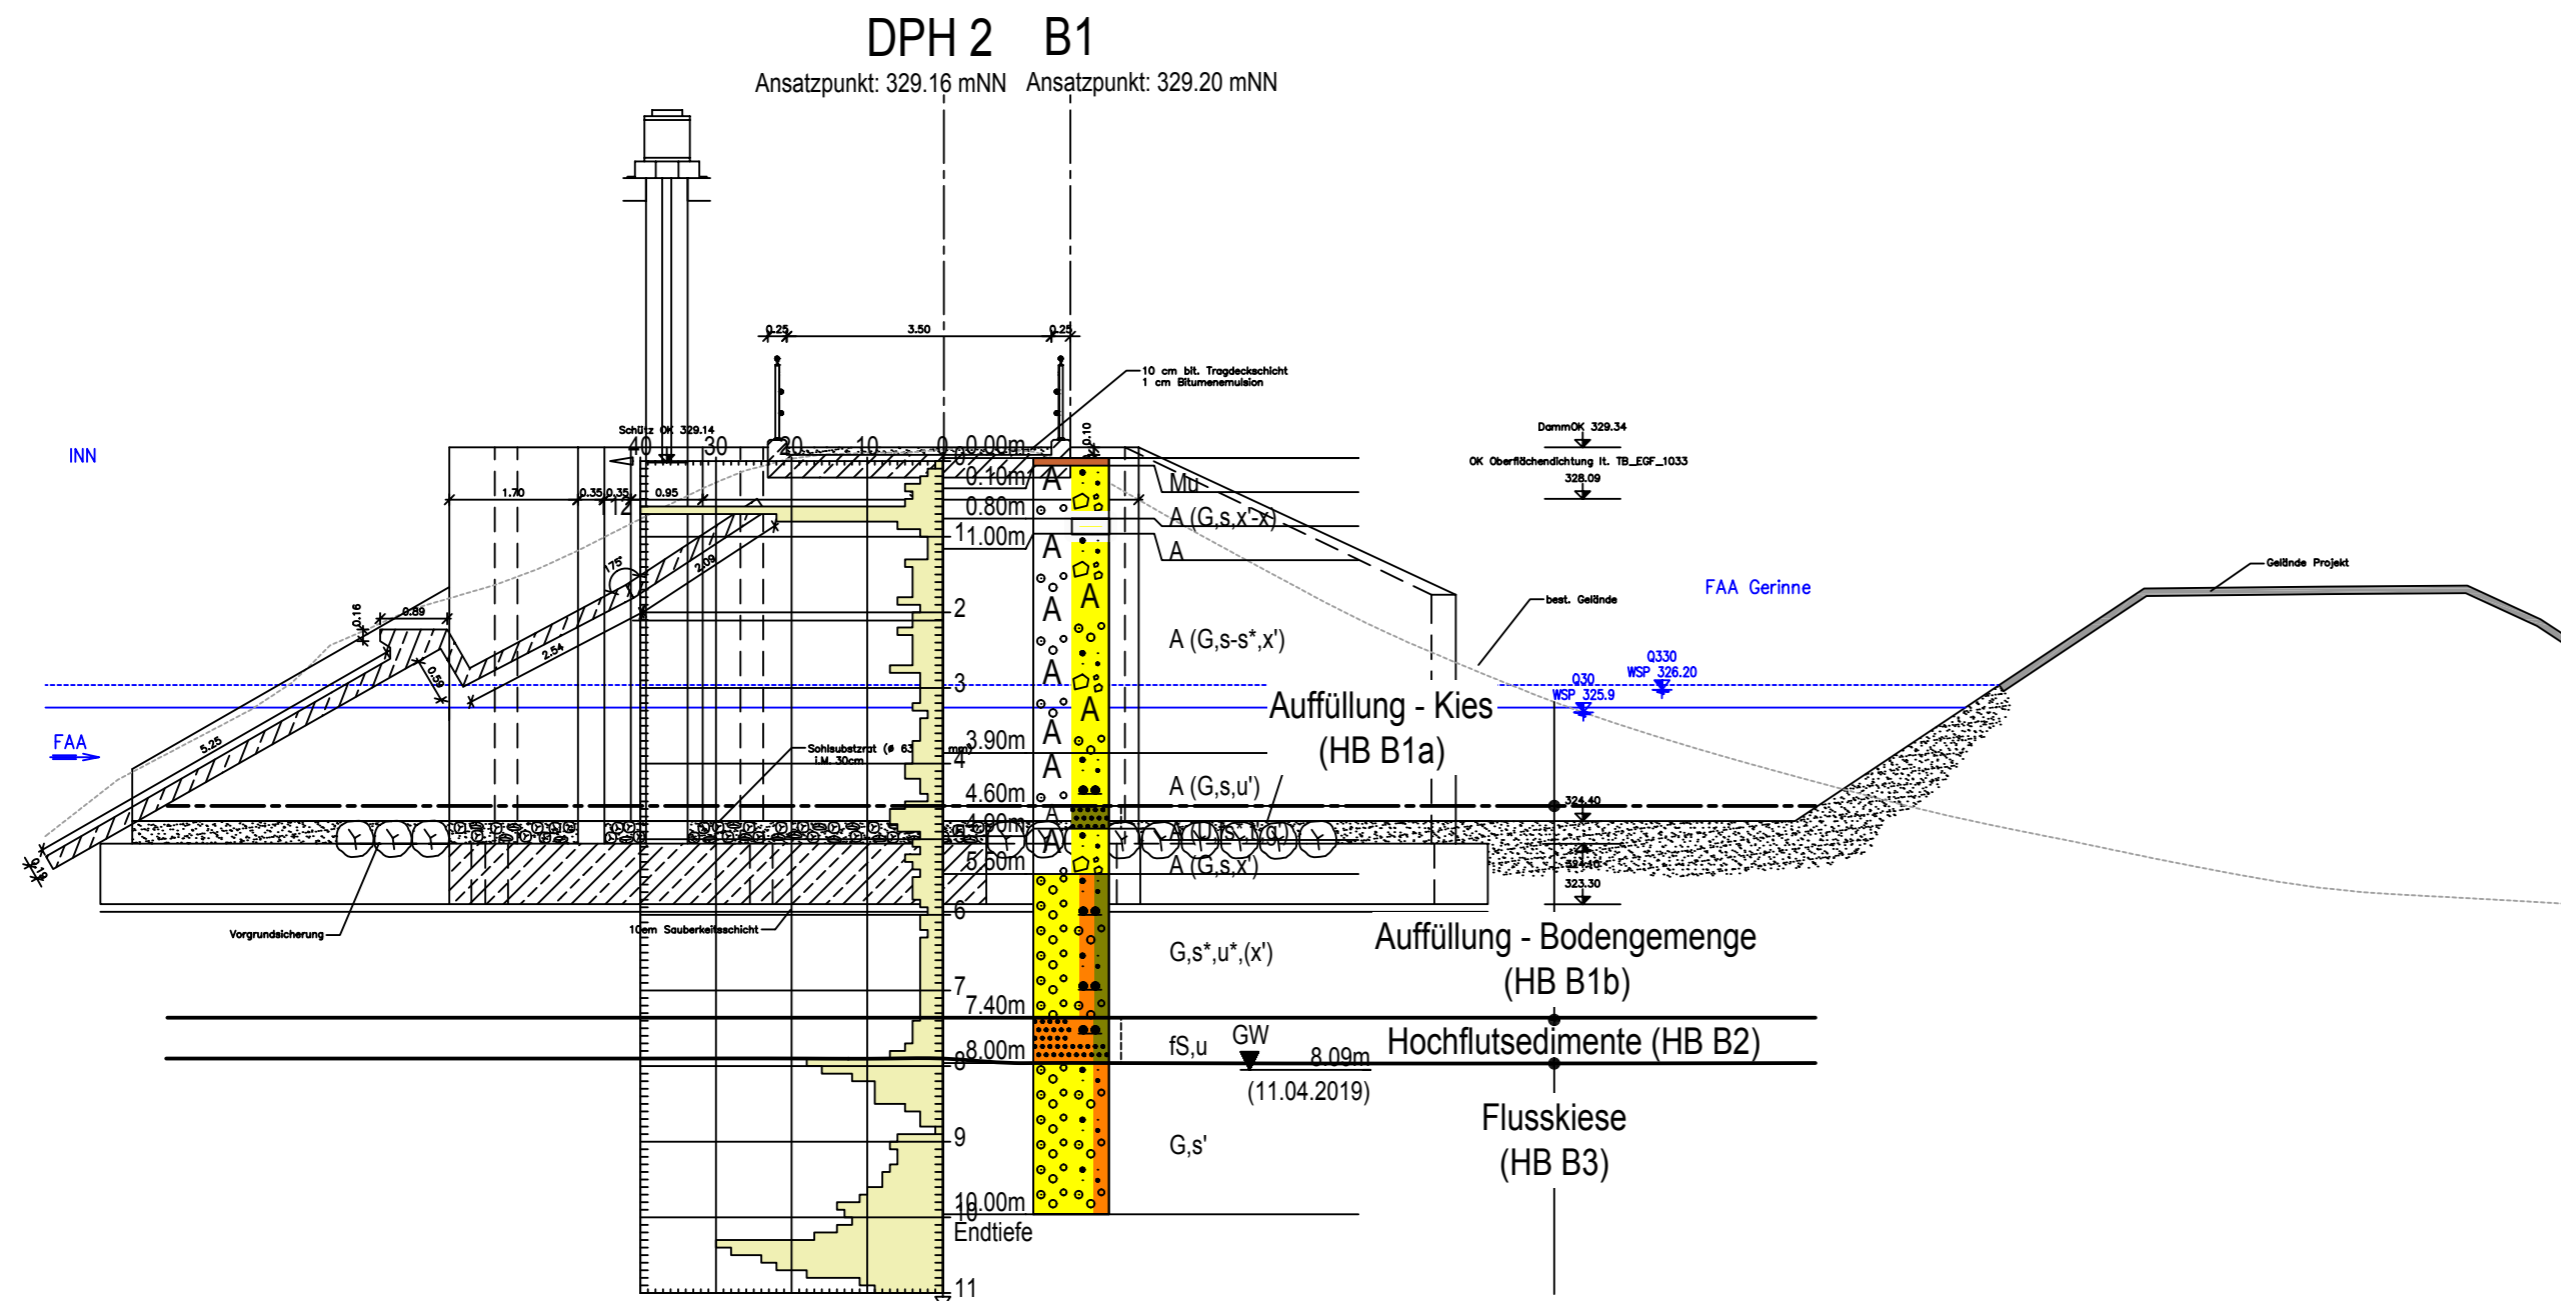

Index	Bemerkung	geänd. am	Name	gepr. am	Name
CRYSTAL					
GEOTECHNIK					
BERATENDE INGENIEURE & GEOLOGEN GMBH INSTITUT FÜR ERD- UND GRUNDBAU HYDROGEOLOGISCHE BERATUNG HOFSTATTSTRASSE 28 D - 86919 UTTING TELEFON 08806/480 + 1432 SCHUSTERGASSE 14 D-83512 WASSERBURG TELEFON 08071/92278-0 E-Mail: wbg@crystal-geotechnik.de					
BAUHERR					
Verbund Innwerk GmbH, Stammham					
PROJEKT					
Fischaufstiegsanlage Eggfling					
PLANINHALT					
Geologischer Schnitt A-A'					
MASSTAB:	GEZEICHNET	DATUM	GEPRÜFT		
M 1 : 100	NP	26.04.2019	BI		
PROJEKT NR.	PLAN NR.	ANLAGE			
B 195081		2.1			

Geologischer Schnitt C-C'


(M 1 : 100)

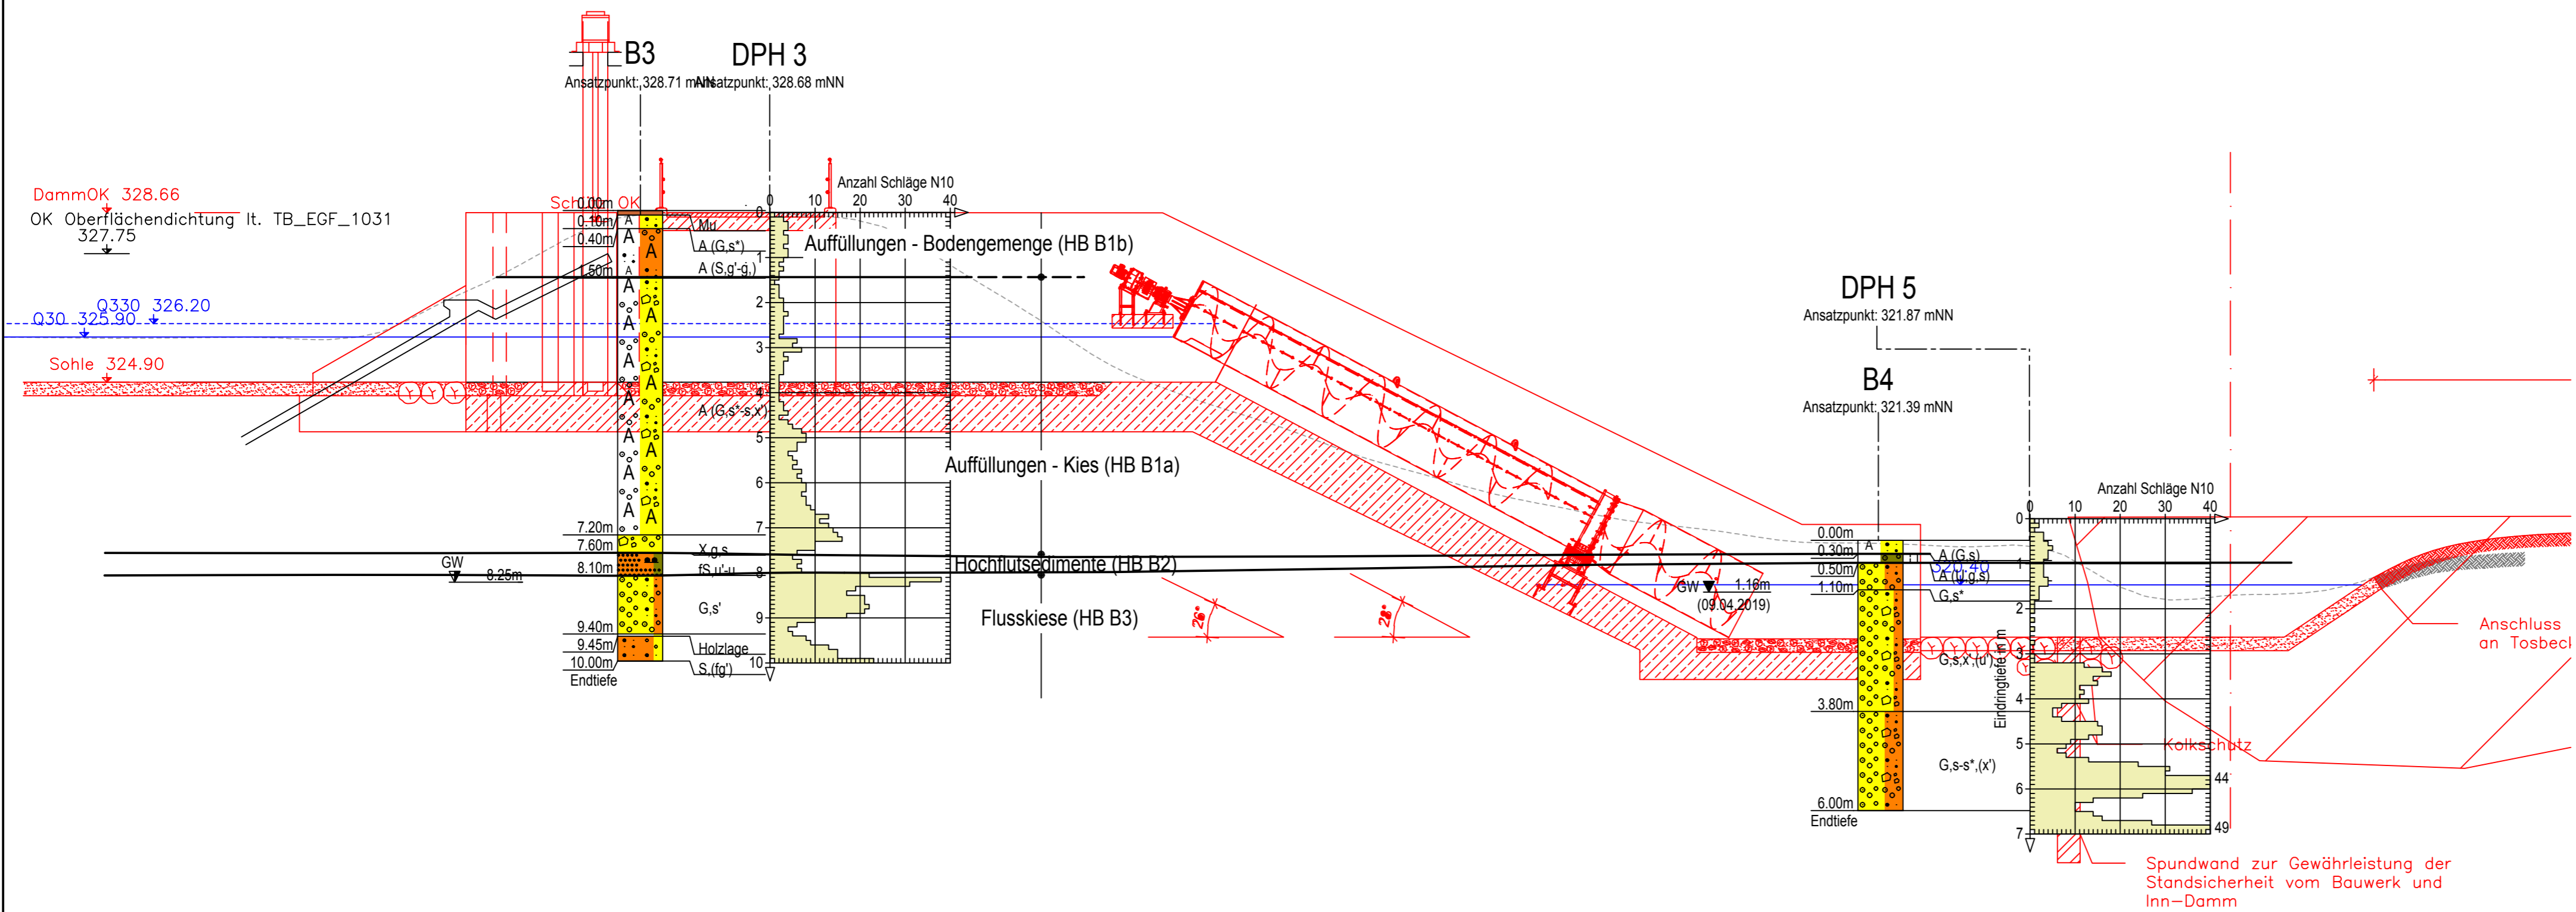

Index	Bemerkung	geänd. am	Name	gepr. am	Name
CRYSTAL					
GEOTECHNIK					
BERATENDE INGENIEURE & GEOLOGEN GMBH INSTITUT FÜR ERD- UND GRUNDBAU HYDROGEOLOGISCHE BERATUNG HOFSTATTSTRASSE 28 D - 88019 UTTING TELEFON 08806/480 + 1432 SCHUSTERGASSE 14 D-83512 WASSERBURG TELEFON 08071/92278-0 E-Mail: wbg@crystal-geotechnik.de					
BAUHERR					
Verbund Inwerk GmbH, Stammham					
PROJEKT					
Fischaufstiegsanlage Eggling					
PLANINHALT					
Geologischer Schnitt C-C'					
MASSTAB:	GEZEICHNET	DATUM	GEPRÜFT		
M 1 : 100	NP	26.04.2019	BI		
PROJEKT NR.	PLAN NR.	ANLAGE			
B 195081		2.3			

Geologischer Schnitt D-D'

(M 1 : 100)

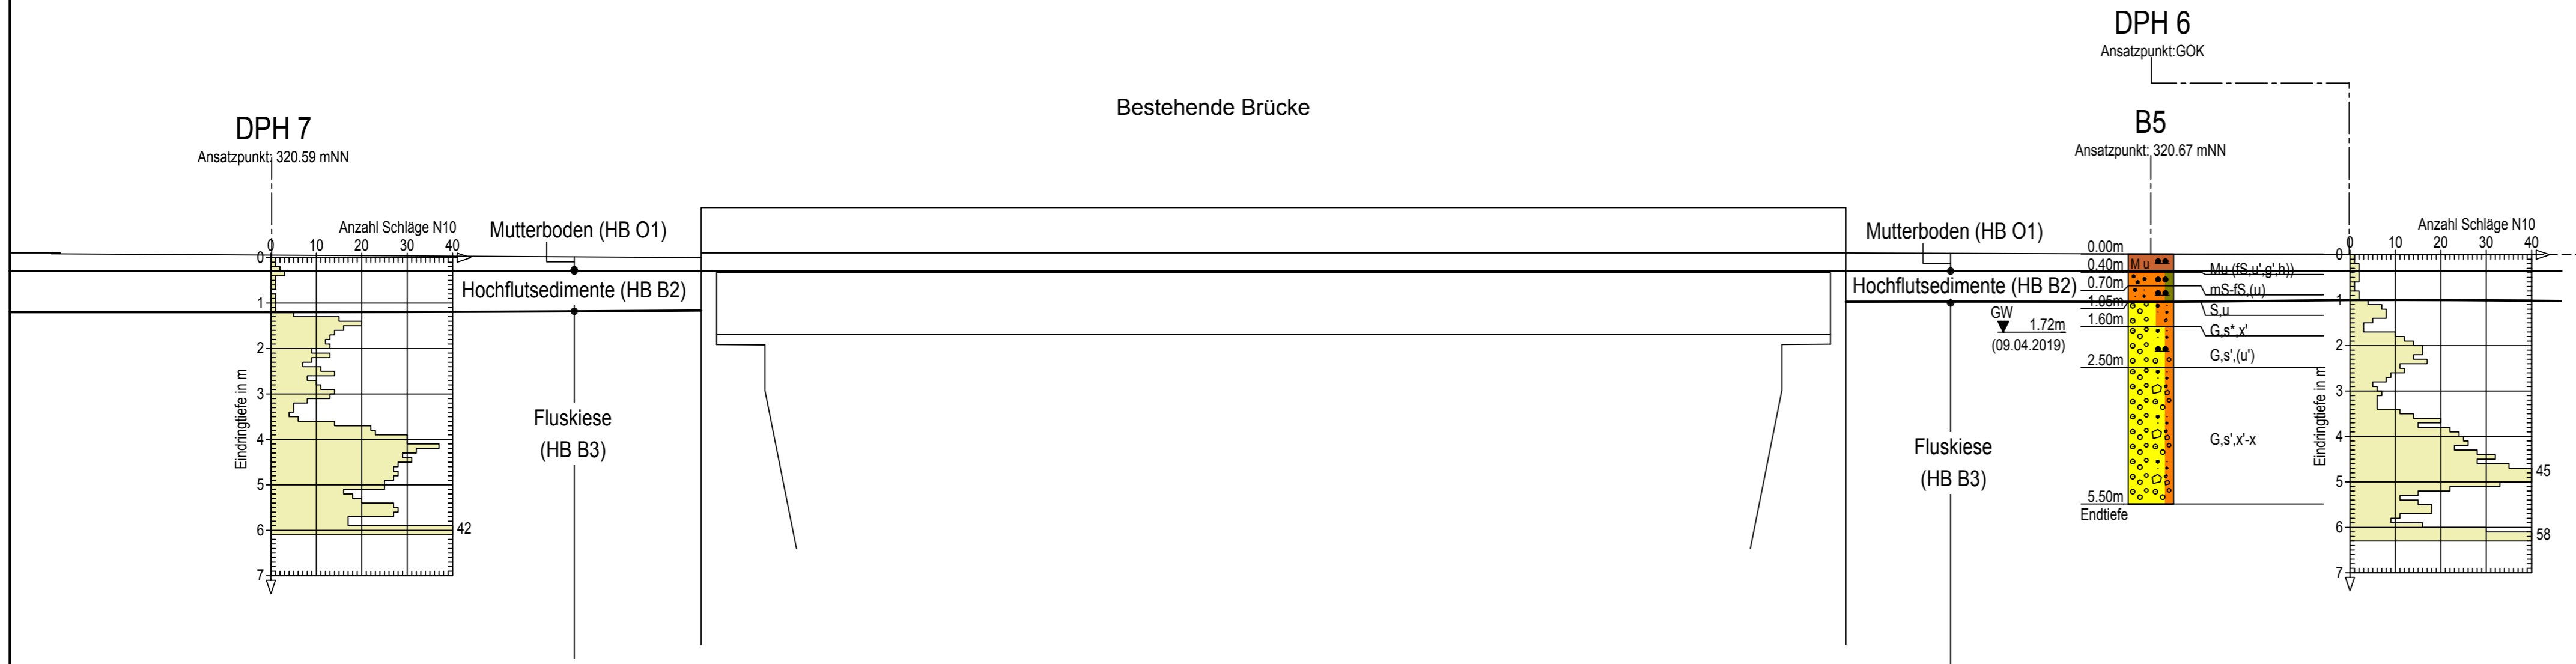

Index	Bemerkung	geänd. am	Name	gepr. am	Name
CRYSTAL					
GEOTECHNIK					
BERATENDE INGENIEURE & GEOLOGEN GMBH INSTITUT FÜR ERD- UND GRUNDBAU HYDROGEOLOGISCHE BERATUNG HOFSTATTSTRASSE 28 D - 86919 UTTING TELEFON 08906/480 + 1432 SCHUSTERGASSE 14 D-83512 WASSERBURG TELEFON 08071/92278-0 E-Mail: wbg@crystal-geotechnik.de					
BAUHERR					
Verbund Innwerk GmbH, Stammham					
PROJEKT					
Fischaufstiegsanlage Eggfling					
PLANINHALT					
Geologischer Schnitt D-D'					
MASSTAB:	GEZEICHNET	DATUM	GEPRÜFT		
M 1 : 100	NP	26.04.2019	BI		
PROJEKT NR.	PLAN NR.	ANLAGE			
B 195081		2.4			

Geologischer Schnitt E-E'




(M 1 : 100)

Bestand ———— Gesamtlänge der Maßnahme 51.60 ———— Anschluss an Bestand

Gesamtlänge Durchlass 23.50
 Länge Durchlass 11.20
 Aufweitung linksufrig 6.10
 Aufweitung rechtsufrig 6.20

DPH 8
 Ansatzpunkt: 321.78 mNN

B6
 Ansatzpunkt: 322.05 mNN

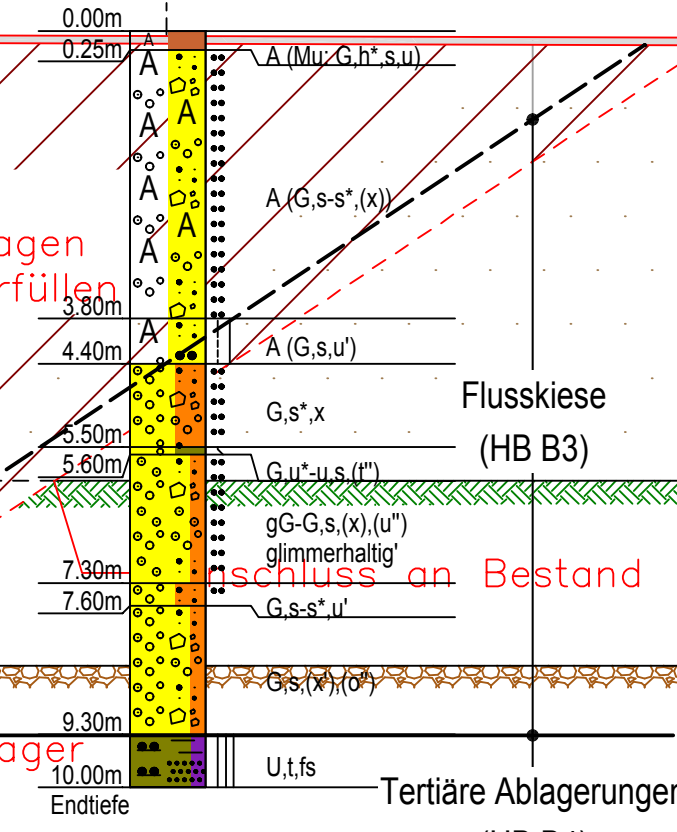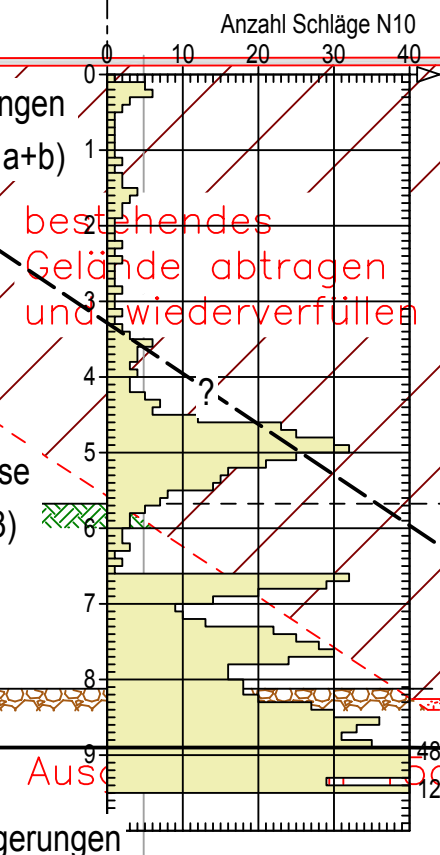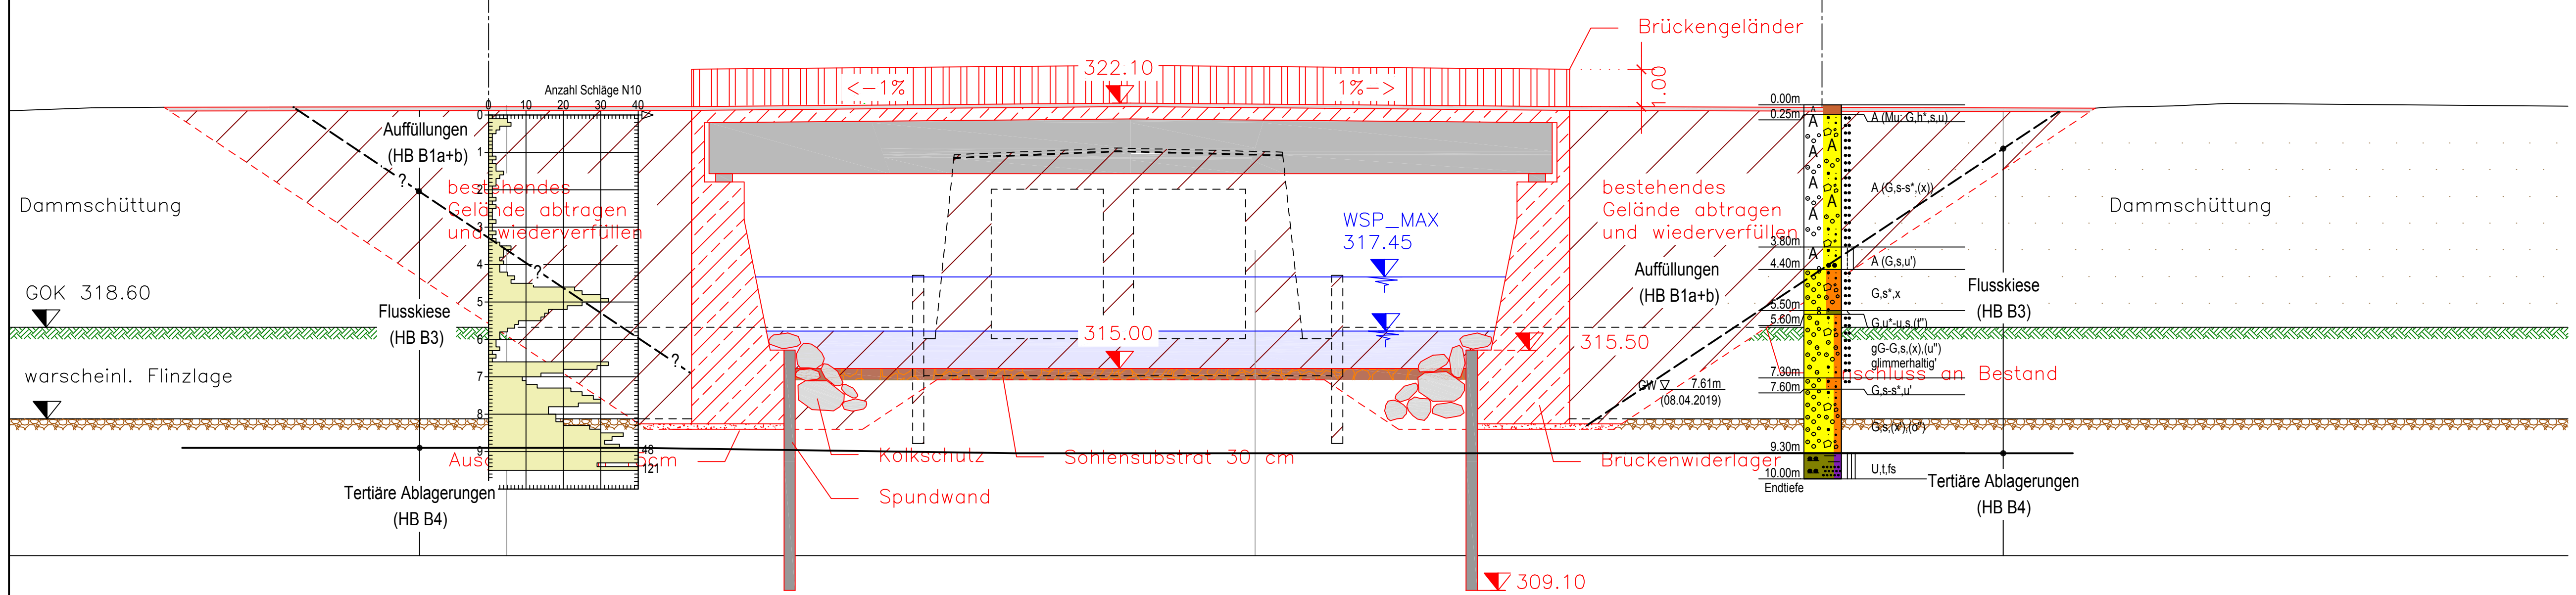

Index	Bemerkung	geänd. am	Name	gepr. am	Name
CRYSTAL					
GEOTECHNIK					
BERATENDE INGENIEURE & GEOLOGEN GMBH INSTITUT FÜR ERD- UND GRUNDBAU HYDROGEOLOGISCHE BERATUNG HOFSTATTSTRASSE 28 D - 86919 UTTING TELEFON 08806/480 + 1432 SCHUSTERGASSE 14 D-83512 WASSERBURG TELEFON 08071/92278-0 E-Mail: wbg@crystal-geotechnik.de					
BAUHERR					
Verbund Innwerk GmbH, Stammham					
PROJEKT					
Fischaufstiegsanlage Egglfing					
PLANINHALT					
Geologischer Schnitt E-E'					
MASSTAB:	GEZEICHNET	DATUM	GEPRÜFT		
M 1 : 100	NP	26.04.2019	BI		
PROJEKT NR.	PLAN NR.	ANLAGE			
B 195081		2.5			