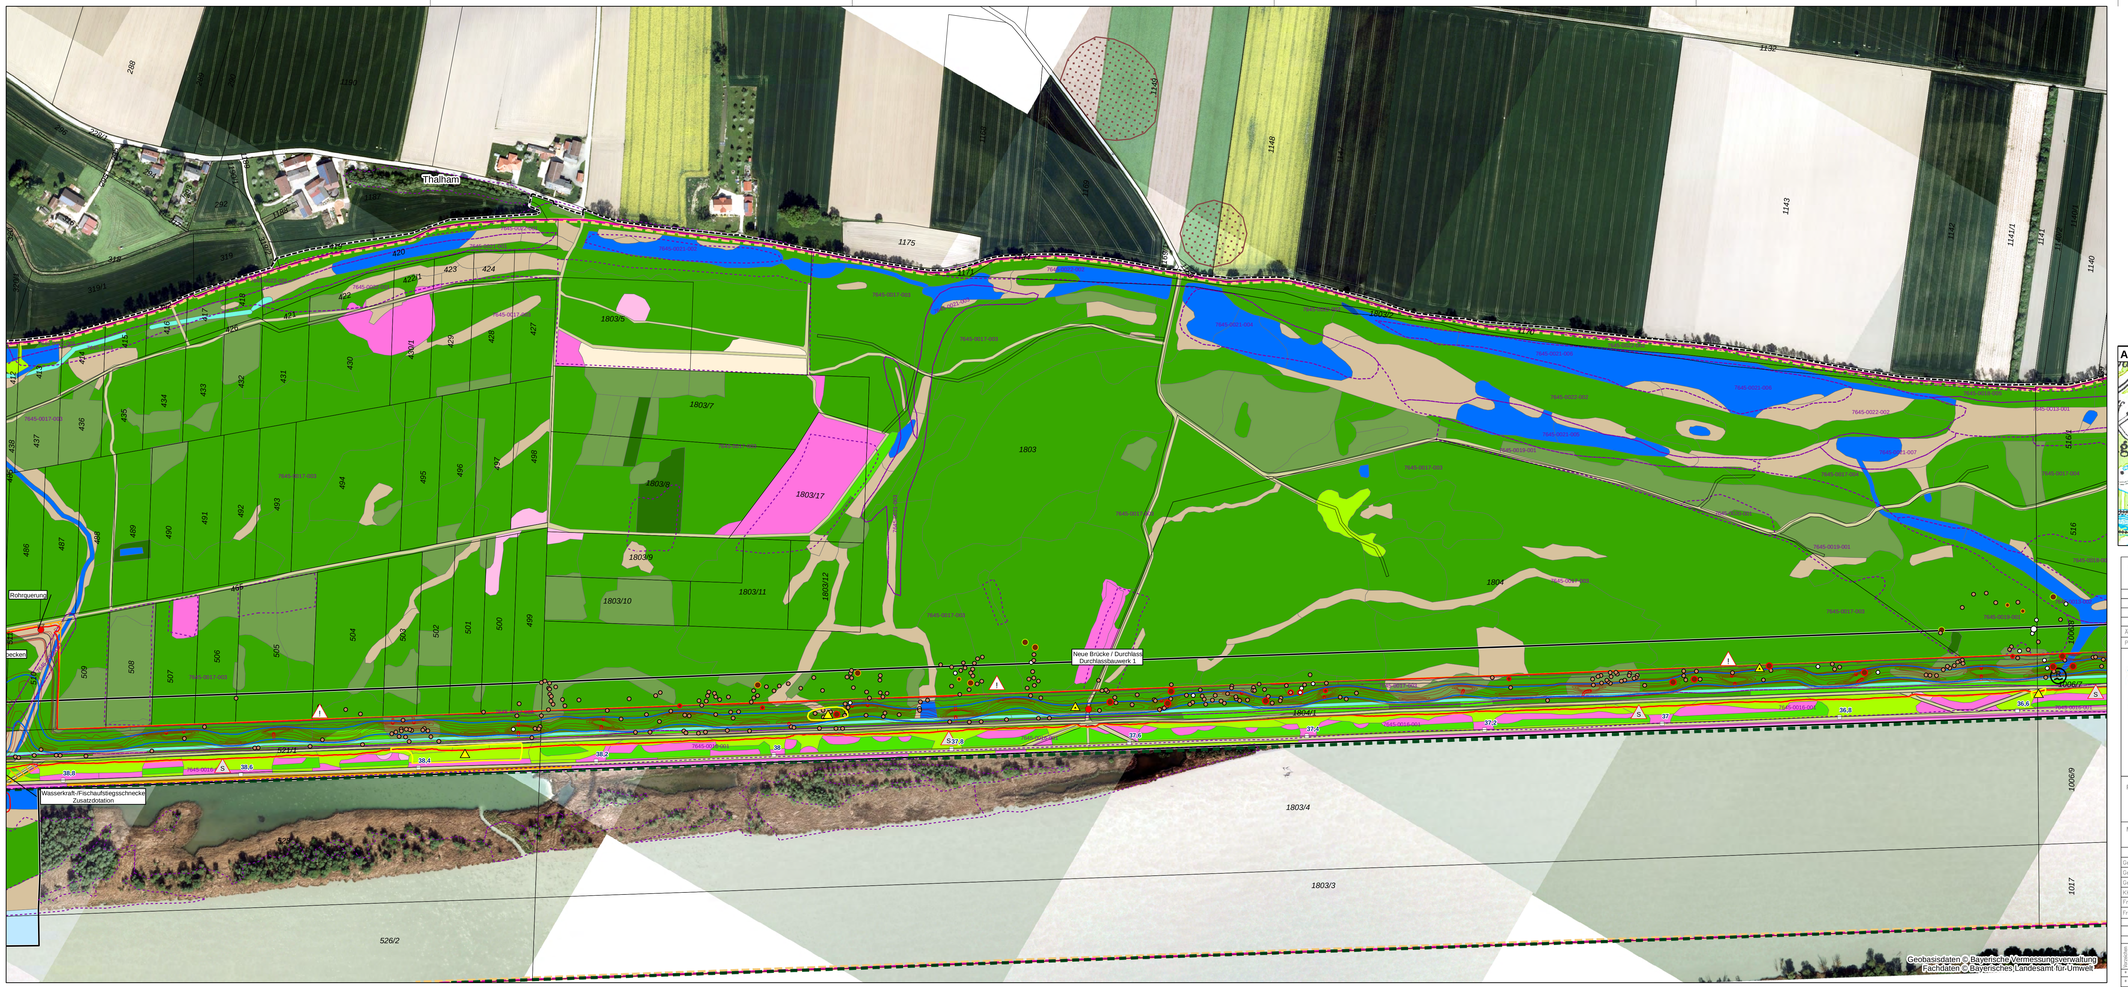

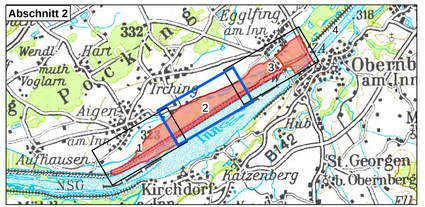

Plangrundlage: Koordinatensystem: Deutschland DHDN-Gauss-Krüger Zone 4 (EPSG: 31468)
Orthophotos aus Befliegung 2018

D			
C			
B			
A			
Änd.	Datum	Name	Bemerkungen

Projekt: Planart: Bestandsplan

Verbund
Innwerk AG
Schulstraße 2
D-84533 Stammham

Planer:
werner consult
Ziviltechnikergesellschaft m.b.H.
Lotharistraße 10, A-1200 Wien
wien@wernerconsult.at

Zauner GmbH
Technisches Büro Zauner GmbH
Marktstraße 35, A-4090 Engelhartszell
ezell@ezb-fluss.at

Landschaft Plan Passau
Landschaft + Plan • Passau
Passauer Str. 21, D-94127 Neuburg a. Inn
info@landschaftundplan-passau.de

Plan-Nr.: 13.01.06.02

Maßstab: 1:2.500

	Datum	Name
Gez.:	13.12.2019	Halser
Gepr.:	13.12.2019	Herrmann
Ges.:	13.12.2019	Herrmann
KKS-gepr.:		
Freigabe:		
Freigabe AHP: Fachbereich:		

Innkraftwerk Egglfing-Obernberg
Durchgängigkeit und Lebensraum
Umgehungsgewässer

Landschaftspflegerischer Begleitplan

Konfliktplan

Prüngröße: Maßstab: CAD-Anwendung: DSG: OSTRO

Freundlichen Nr. Aufstellungsort Bild wo Bilbe

Projektstufe	KKS	Projekt-Nr.	Einheit	Zählnr.	Bauteil	Anlagenart	Verfahren	Anlagenteil	Kat.	Funktion/Bauwerk	Aspekt/Raum	Dokumentart	Laufende Nr.
*	G E O	-	A 0 0 6	-	L A P P	1	-	A	0	0	0	1	4
*	G E O	-	A 0 0 6	-	L A P P	1	-	A	0	0	0	1	4

→ 0 0 - F E → 0 1 S H T

^ C L D 0 1 0