Mühlheimer Ache
Längsschnitt

M 1:10000/100

H bzw. x[GK]

KOORDINATENSYSTEM:

GAUSS-KRÜGER AT31

R bzw. y[GK]

HÖHENSYSTEM:

ALTES BAYERISCHES HÖHENSYSTEM (STATUS 901) [m ü. NN (VS), oft nur m ü. NN]
DHHN12 (STATUS 100) [m ü. NN] = STATUS 901 + 4cm
ÖSTERREICHISCHES SYSTEM [m ü. A.] = STATUS 901 + 33cm

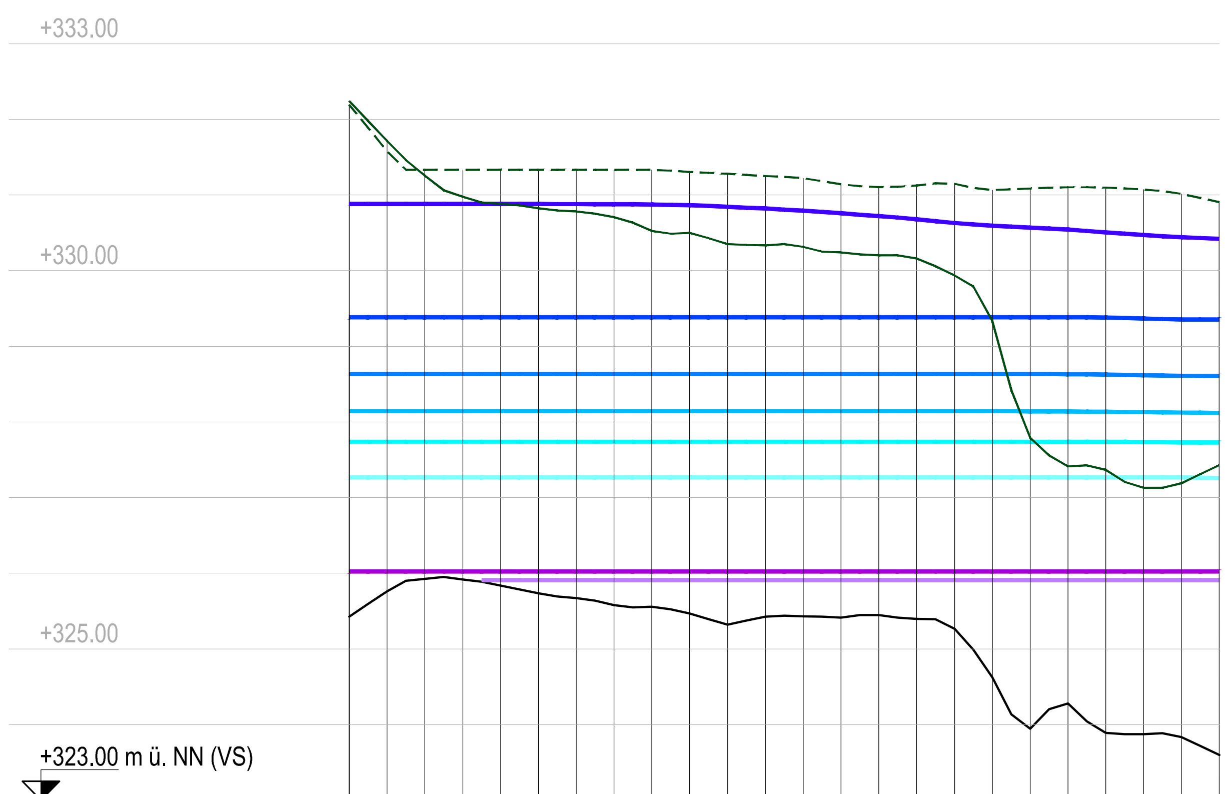

Fluss km [km+m]	1+150	1+100	1+050	1+000	0+950	0+900	0+850	0+800	0+750	0+700	0+650	0+600
OK Damm linkes Ufer (D) [m ü. NN (VS)] ———	332.24	331.71	331.25	330.97	330.88	330.82	330.78	330.71	330.52	330.50	330.35	330.33
OK Damm rechtes Ufer (Ö) [m ü. NN (VS)] - - - -	332.19	331.58	331.33	331.33	331.33	331.33	331.33	331.33	331.33	331.30	331.28	331.25
HQ1000 = BHQ2 8160 m³/s	330.88	330.88	330.88	330.88	330.88	330.88	330.88	330.88	330.88	330.87	330.85	330.82
HQ100 = BHQ1 6360 m³/s	329.38	329.38	329.38	329.38	329.38	329.38	329.38	329.38	329.38	329.38	329.38	329.38
HQ30 5100 m³/s	328.63	328.63	328.63	328.63	328.63	328.63	328.63	328.63	328.63	328.63	328.63	328.63
HQ10 4130 m³/s	328.14	328.14	328.14	328.14	328.14	328.14	328.14	328.14	328.14	328.14	328.14	328.14
HQ5 3550 m³/s	327.74	327.74	327.74	327.74	327.74	327.74	327.74	327.74	327.74	327.74	327.74	327.74
MHQ 2870 m³/s	327.27	327.27	327.27	327.27	327.27	327.27	327.27	327.27	327.27	327.27	327.27	327.27
MQ 721 m³/s	326.02	326.02	326.02	326.02	326.02	326.02	326.02	326.02	326.02	326.02	326.02	326.02
NNQ 189 m³/s					325.91	325.91	325.91	325.91	325.91	325.91	325.91	325.91
OK Sohle (Flusspeilung 2014) [m ü. NN (VS)]	325.43	325.76	325.93	325.92	325.84	325.73	325.67	325.58	325.55	325.47	325.32	325.43

Fluss km [km+m]	0+550	0+500	0+450	0+400	0+350	0+300	0+250	0+200	0+150	0+100	0+050	0+000
OK Damm linkes Ufer (D) [m ü. NN (VS)] ———	330.31	330.24	330.20	330.16	329.94	329.34	327.79	327.41	327.37	327.13	327.19	327.43
OK Damm rechtes Ufer (Ö) [m ü. NN (VS)] - - - -	331.22	331.14	331.10	331.12	331.15	331.06	331.08	331.10	331.10	331.07	331.01	330.90
HQ1000 = BHQ2 8160 m³/s	330.79	330.76	330.72	330.68	330.63	330.59	330.57	330.54	330.51	330.47	330.44	330.42
HQ100 = BHQ1 6360 m³/s	329.38	329.38	329.38	329.38	329.38	329.38	329.38	329.38	329.38	329.37	329.36	329.35
HQ30 5100 m³/s	328.63	328.63	328.63	328.63	328.63	328.63	328.63	328.63	328.63	328.62	328.61	328.61
HQ10 4130 m³/s	328.14	328.14	328.14	328.14	328.14	328.14	328.14	328.14	328.13	328.13	328.12	328.12
HQ5 3550 m³/s	327.74	327.74	327.74	327.74	327.74	327.74	327.74	327.74	327.74	327.73	327.73	327.73
MHQ 2870 m³/s	327.27	327.27	327.27	327.27	327.27	327.27	327.27	327.27	327.27	327.27	327.27	327.26
MQ 721 m³/s	326.02	326.02	326.02	326.02	326.02	326.02	326.02	326.02	326.02	326.02	326.02	326.02
NNQ 189 m³/s	325.91	325.91	325.91	325.91	325.91	325.91	325.91	325.91	325.91	325.91	325.91	325.91
OK Sohle (Flusspeilung 2014) [m ü. NN (VS)]	325.43	325.41	325.45	325.39	325.27	324.62	323.95	324.28	323.89	323.87	323.84	323.60

MASSSTAB - 1:10.000

0 100 250 500 750 1000m

MASSSTAB - 1:100

0 1,0 2,5 5 7,5 10m

Plangrundlage: Übersichtslageplan Stauraum_10000_GER-GEO.dwg vom 11.06.2014 (Bestandsplan Verbund Hydro Power GmbH)

Änd.	Datum	Name	Bemerkungen
D			
C			
B			
A			

Projekt: C50004

Planart: Bestandsplanung

Verbund
Innwerk AG
Schulstraße 2
D-84533 Stammham

Planer:
RMD CONSULT
RMD-Consult GmbH
Wasserbau und Energie
Blutenburgstraße 20
80636 München
Tel.(089) 99222-402, Fax -409
Mail@RMD-consult.de

Plan-Nr.: C50004CB204

Maßstab: 1:10000/100

Innkraftwerk Egglfing-Obernberg

Bestandsplanung

	Datum	Name
Gez:	Mai 2017	Eibl/Gebhart
Gepr:	Mai 2017	Riegger
Ges:	10.05.2017	Hoepffner
KKS-gepr:		
Freigabe:		

Längsschnitt Mühlheimer Ache

Freigabe VHP Fachbereich: | Plangröße: | Maßstab: 1:10000 | CAD-Anwendung: | GS0: | GS1F0:

Fremdfirmen-Nr. | Aufstellungsort + | Blatt von Blätter /

SKS: Vorzeichen S1 S2 S3 | Gliederung | Projekt-Nr. | Gliederung | Ersteller | Gliederung | Dokumententyp | Zählteil | Gliederung | Blattnummer | Gliederung | Änderungsindex | Planstatus | Planart | KKS: Vorzeichen GA Funktion/Bauwerk G F0 F1 F2 F3 FN Aggregat/Raum A1 A2 AN A3 | DCC(UAS): Vorzeichen

* A A A / A N N N / A A A A N / A N N N N N / N N / A A A = N N A A A N N A A N N N A & A A A N N N

* G E O ~ ~ ~ ~ ~ = 0 1 U L N 2 0 &