Kraftwerk
Querschnitt
M 1:100

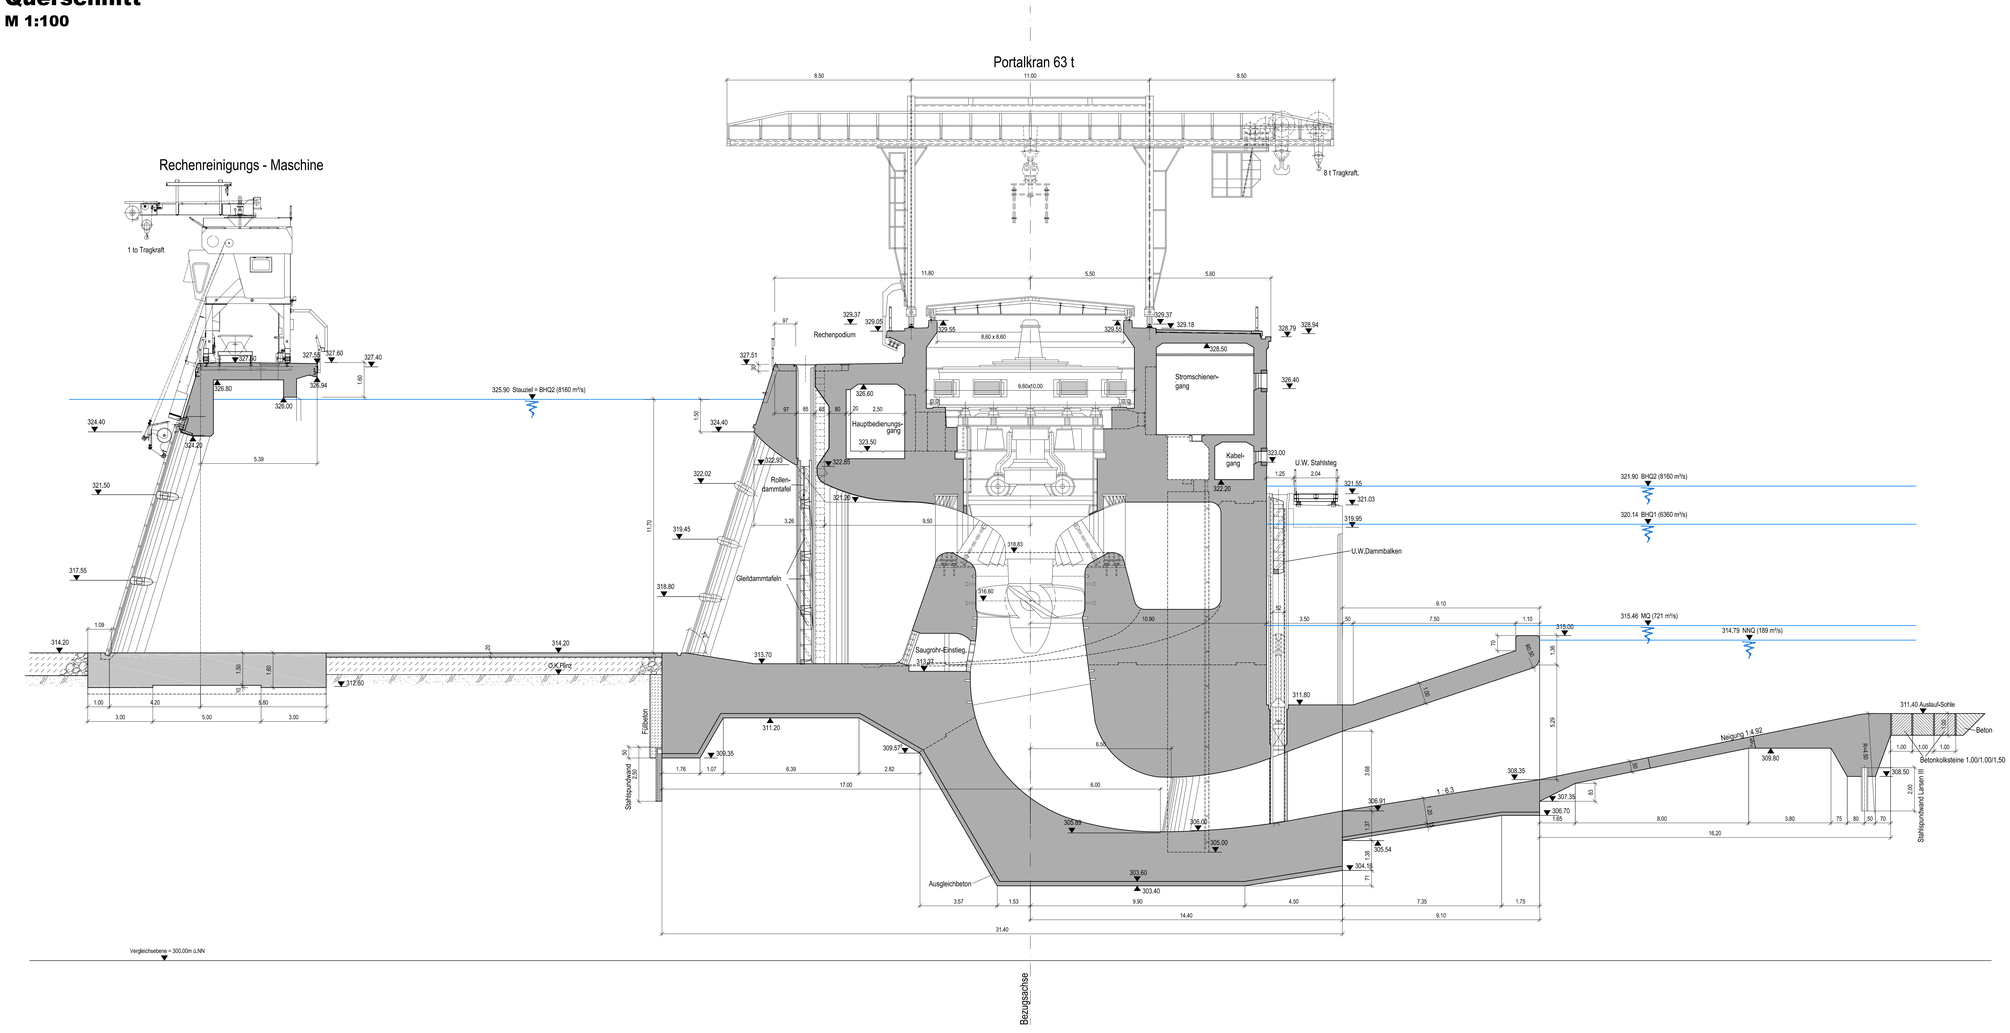

H bzw. x[GK]

KOORDINATENSYSTEM:
GAUSS-KRÜGER AT31

R bzw. y[GK]

HÖHENSYSTEM:
ALTES BAYERISCHES HÖHENSYSTEM (STATUS 901) [m ü. NN (VS), oft nur m ü. NN]
DHHN12 (STATUS 100) [m ü. NN] = STATUS 901 + 4cm
ÖSTERREICHISCHES SYSTEM [m ü. A.] = STATUS 901 + 33cm

MASSSTAB - 1:100
0 1,0 2,5 5 7,5 10m

Plangrundlage: BJ_11009_KH_Querschnitt.pdf vom 16.07.1956
(Bauwerksplan Innwerk AG, Töging a. Inn, Bauabteilung)

Änd.	Datum	Name	Bemerkungen
D			
C			
B			
A			

Projekt: C50004 | Planart: Bestandsplanung

Verbund
Innwerk AG
Schulstraße 2
D-84533 Stammham

Planer:
RMD CONSULT
RMD-Consult GmbH
Wasserbau und Energie
Blutenburgstraße 20
80636 München
Tel.(089) 99222-402, Fax -409
Mail@RMD-consult.de

Plan-Nr.: C50004CB402

Maßstab: 1:100

Innkraftwerk Egglfing-Obernberg
Bestandsplanung

	Datum	Name
Gez:	Mai 2017	Gebhart
Gepr:	Mai 2017	Riegger
Gen:	10.05.2017	Hoeglfmr
KKS–gepr:		
Freigabe:		

Kraftwerk Querschnitt

Freigabe VHP Fachbereich: | Plongröße: | Maßstab:1:100 | CAD–Anwendung: | GSG: | GSTFD:

Fremdfirmen–Nr. | Aufstellungsort | Blatt von Blätter

| SKS | Projekt–Nr. | Ersteller | Zähler | KKS | | |