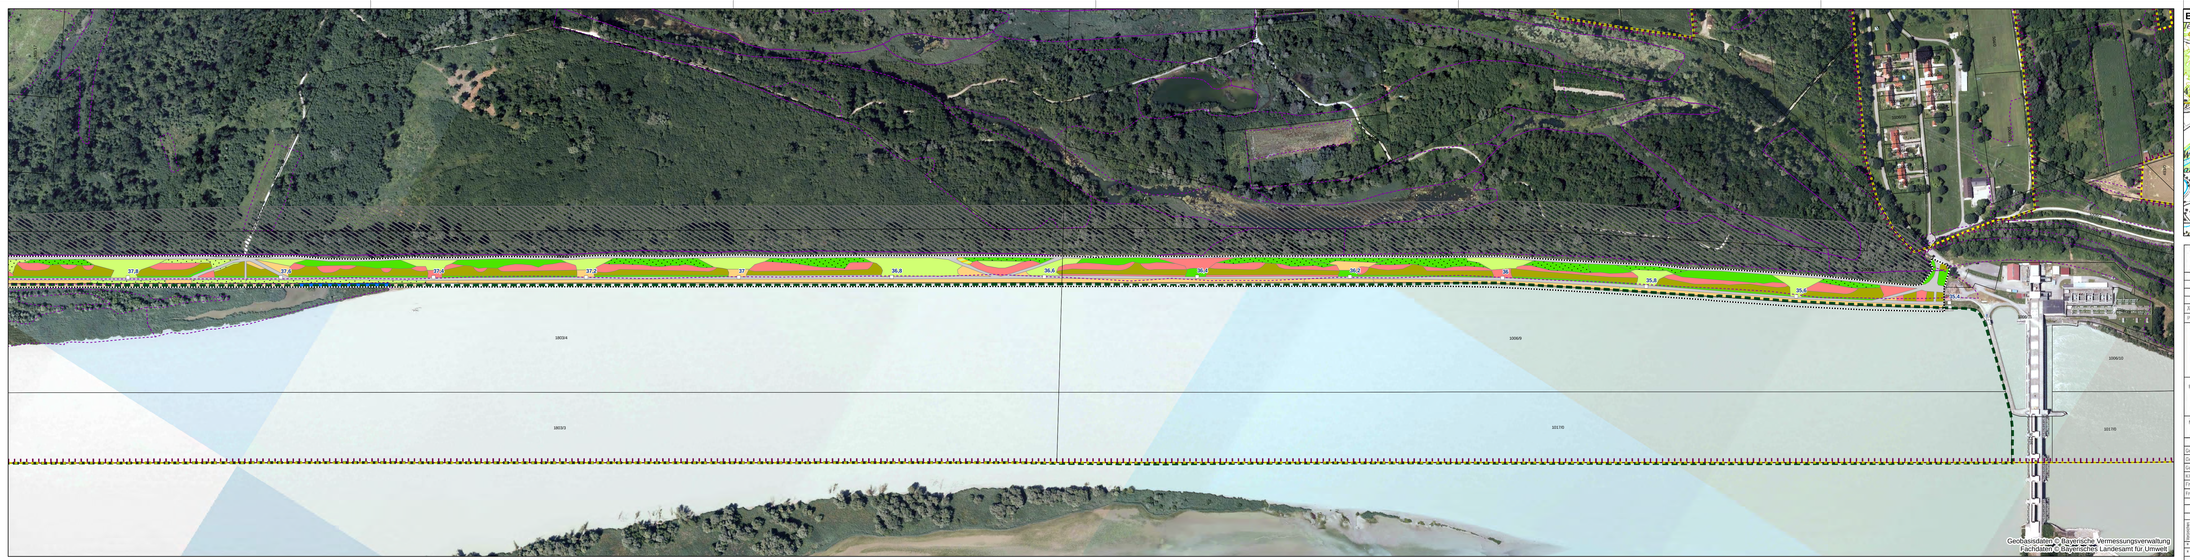

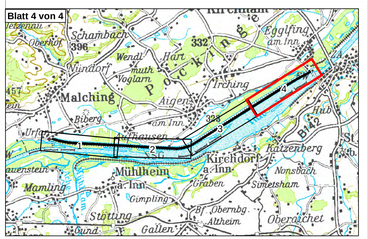

Plangrundlage:

D			
C			
B			
A			
Änd.	Datum:	Name	Bemerkungen

Projekt: Bestandsplan

Verbund
Innwerk AG
Schuhstraße 2
D-84533 Stammham

Planer:
Landschaft + Plan • Passau
Passauer Str. 21, D-94127 Neuburg a. Inn
info@landschaftundplan-passau.de

Plan-Nr.: 1.4

Maßstab: 1:2.500

	Datum	Name
Gez.:	17.04.2018	Baumholzer
Gepr.:	17.04.2018	Hermann
Gen.:	17.04.2018	Hermann
EKS – gepr.:		
Fertigstel.:		

Freigabe: ÄnF Fischereirein: | Plotmpf/Bv: | Medium: | CAD–Anwendung: | DSG: | EC170:

Freie/Einheit–Nr.: | Aufstellungsort: | Bel. an Wilw.

| | | |