

Verwaltungsgemeinschaft  
Griesbach i. Rottal

Deckblatt Nr. 27

Zum BEBAUUNGSPLAN "Am Steinkart"

Stadt Griesbach i. Rottal  
Landkreis Passau

Planfertiger:

Hans Miazga, Hermannsdorf 15

BESCHLOSSEN GEM. § 10 BBAUG UND  
ART. 107 ABS. 4 BAYBO IN DER  
SITZUNG VOM: ..21.5.1979.....  
DEN: ..5. Juni 1979.....

Verwaltungsgemeinschaft  
Griesbach i. Rottal



*Lin Lindinger*

.....  
LINDINGER  
GEMEINSCHAFTSVORSITZENDE

BEKANNTMACHUNGSVERMERK:  
DIE ÄNDERUNG WURDE ORTSÖBLICH  
DURCH Anschlag a. 5 Amtstafeln  
AM ..5. Juni 1979.. BEKANNT GEMACHT.

VERWALTUNGSGEMEINSCHAFT  
GRIESBACH I. ROTTAL



*Lin Lindinger*

.....  
LINDINGER  
GEMEINSCHAFTSVORSITZENDE

DIE BETROFFENEN UND BENACHBARTEN GRUNDSTÜCKSEIGENTÜMER STIMMEN DER VEREINBARTEN ÄNDERUNG AUF FLURSTÜCK-NR. 502 § 13 BBAUG. ZU.  
ES WURDE DARAUF HINGEWIESEN, DASS EINE VERLETZUNG VON VERFAHRENS- ODER FORMVORSCHRIFTEN DES BUNDESBAUGESETZES BEIM ZUSTANDEKOMMEN DES DECKBLATTES, MIT AUSNAHME DER VORSCHRIFTEN ÜBER DIE GENEHMIGUNG UND DIE BEKANNTMACHUNG, UNRECHTLICH IST, WENN DIE VERLETZUNG DER VERFAHRENS- ODER FORMVORSCHRIFT NICH  
UNTER BEZEICHNUNG DER VERLETZUNG INNERHALB EINES JAHRES SCHRIFTLICH GEGEN  
DER GEMEINDE GELTEND GEMACHT WORDEN IST. DIE FRIST BEGINNT MIT DEM TAGE DER  
BEKANNTMACHUNG.

FL.-NR. NAME UNTERSCHRIFT

502/4

HUBER


502/7 - 502/2

DOBA

497/53

SCHAFFLER



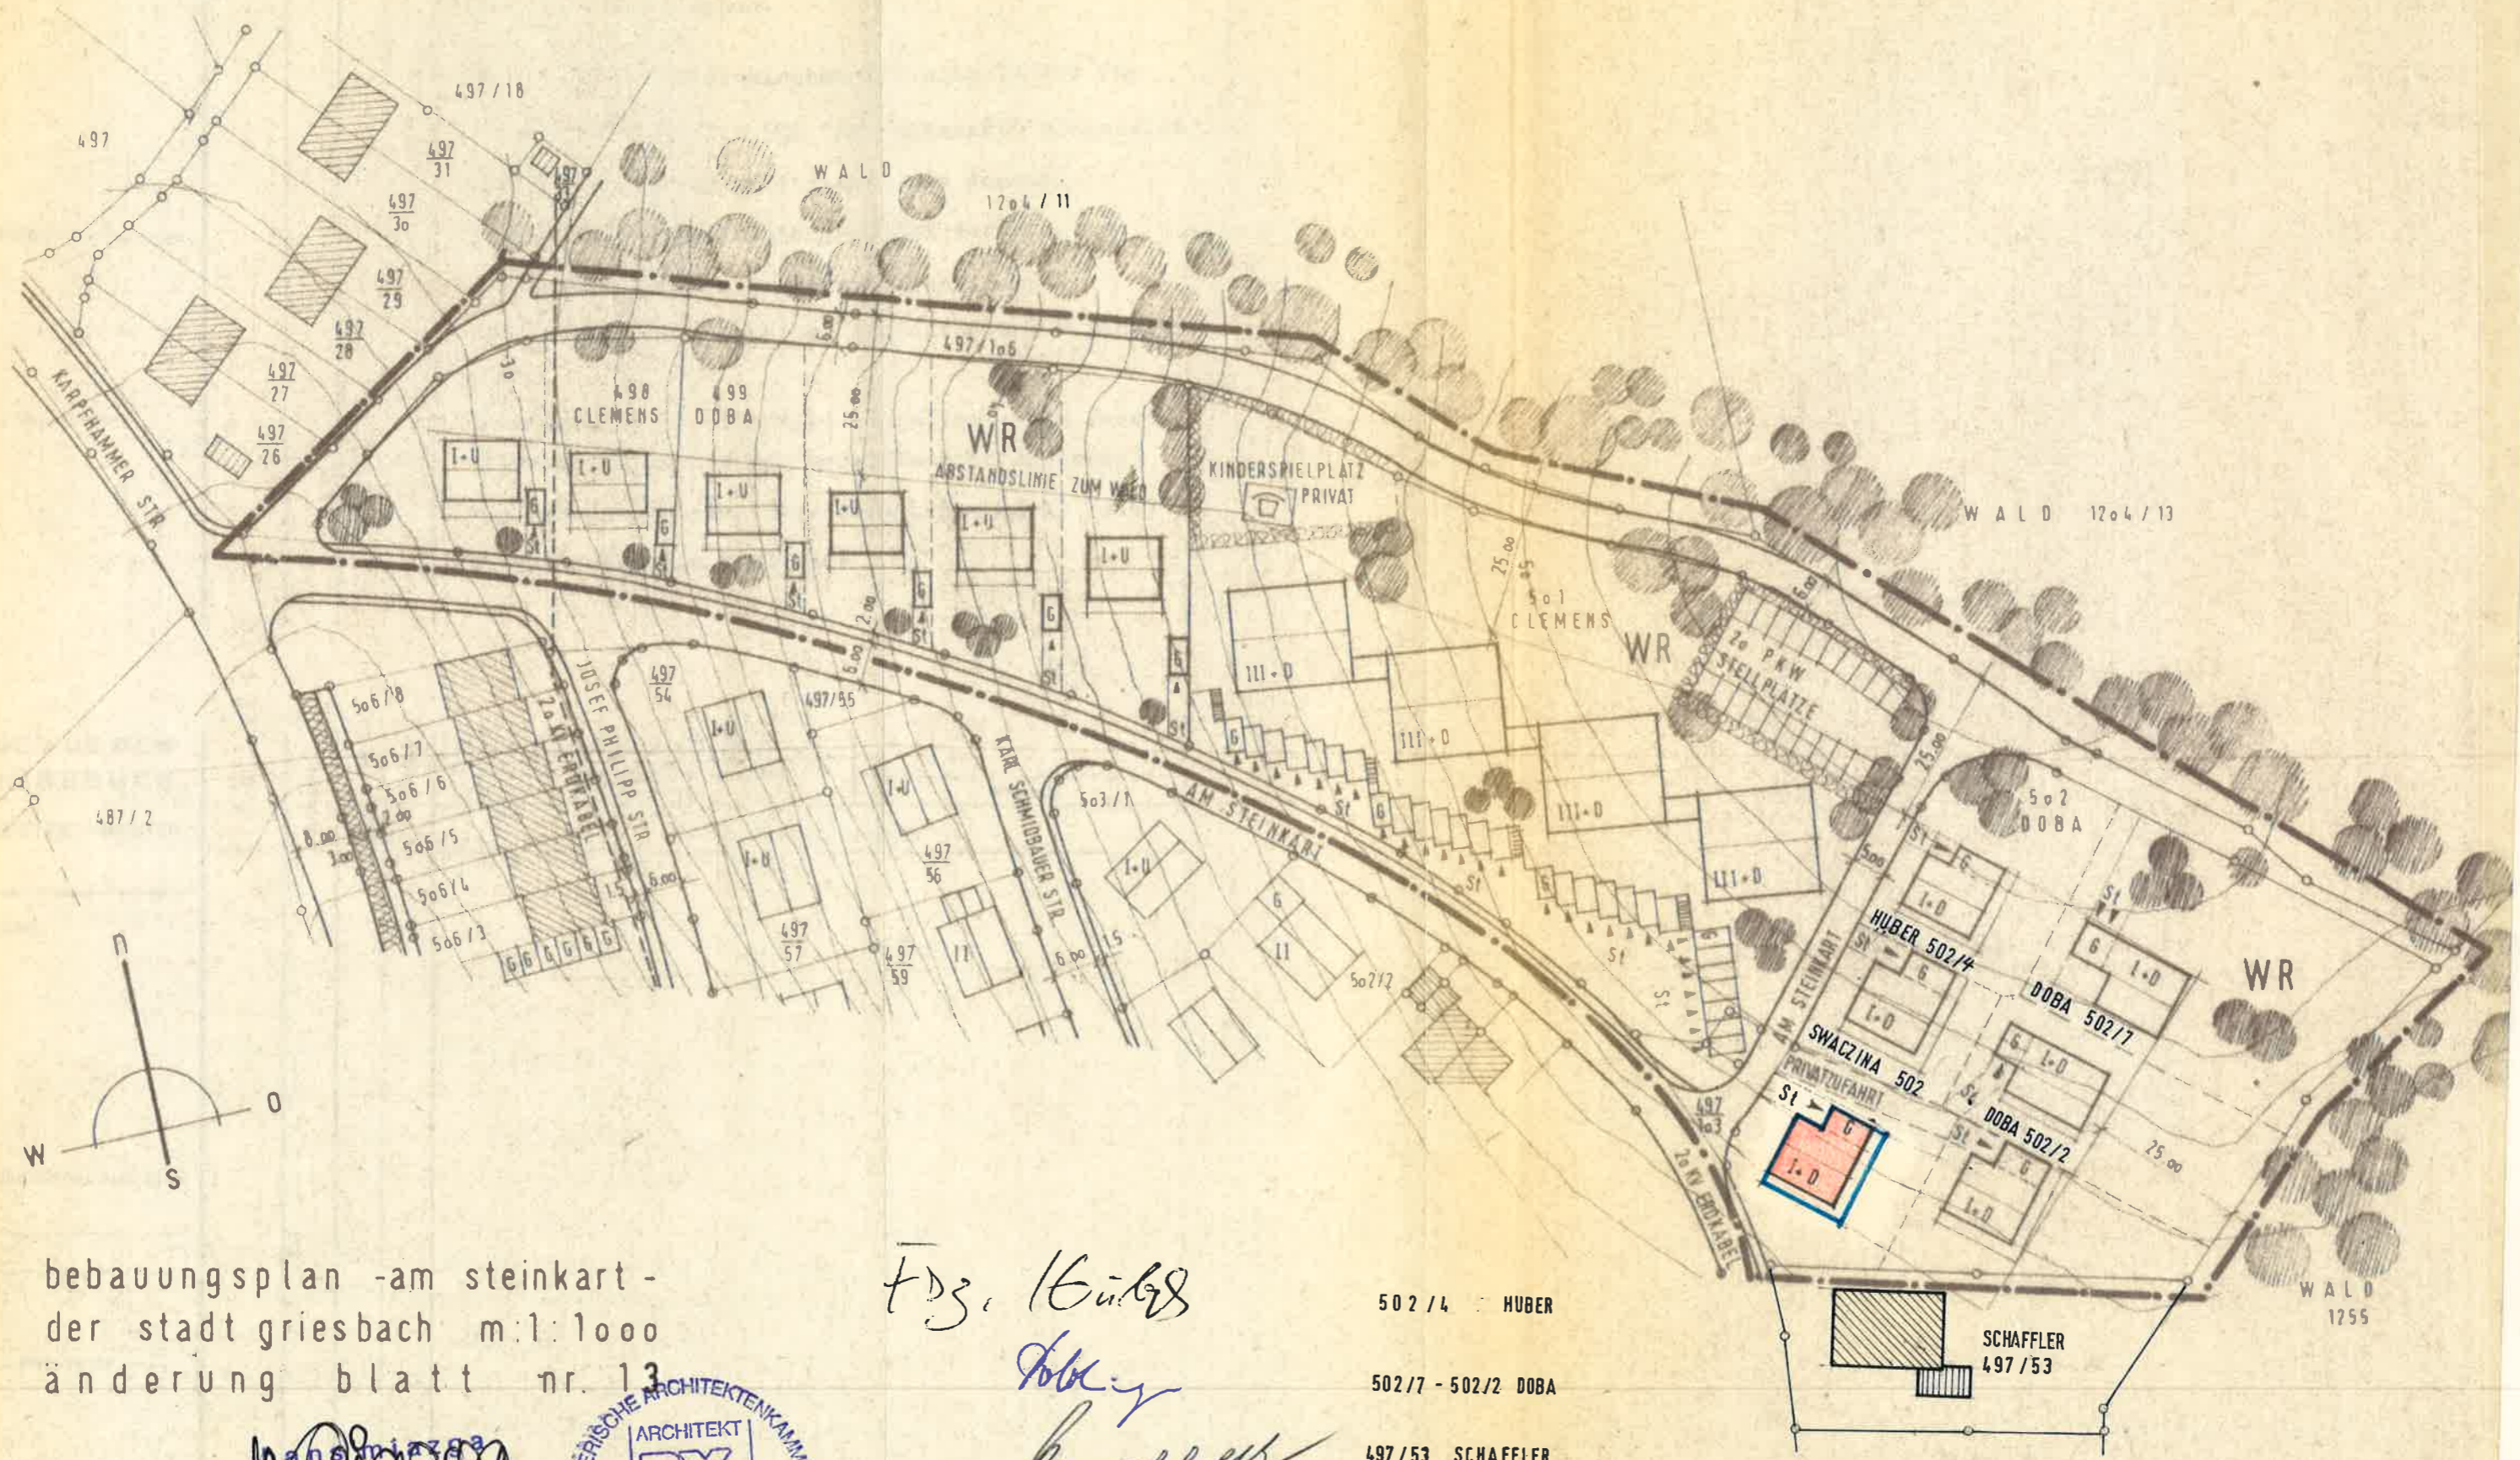

bebauungsplan -am steinkart -  
 der stadt griesbach m:1:1000  
 änderung blatt nr. 13

architekt: *[Signature]*  
 ans wiazga  
 architekten  
 8441 Hermannsdorf 15  
 telefon 094 22 / 27 27



*Fig. Hübsch*  
*Johann*  
*Schaffler*

- 502/14 HUBER
- 502/17 - 502/2 DOBA
- 497/53 SCHAFFLER

strasskirchen 27. 03. 1979

DIE  
 TER  
 ES  
 VOR  
 AUS  
 ACH  
 UNT  
 DEF  
 BEK  
 FL.  
 50  
 50  
 497