


Deckblatt Nr. 16 zum Bebauungsplan "SCHULSIEDLUNG"

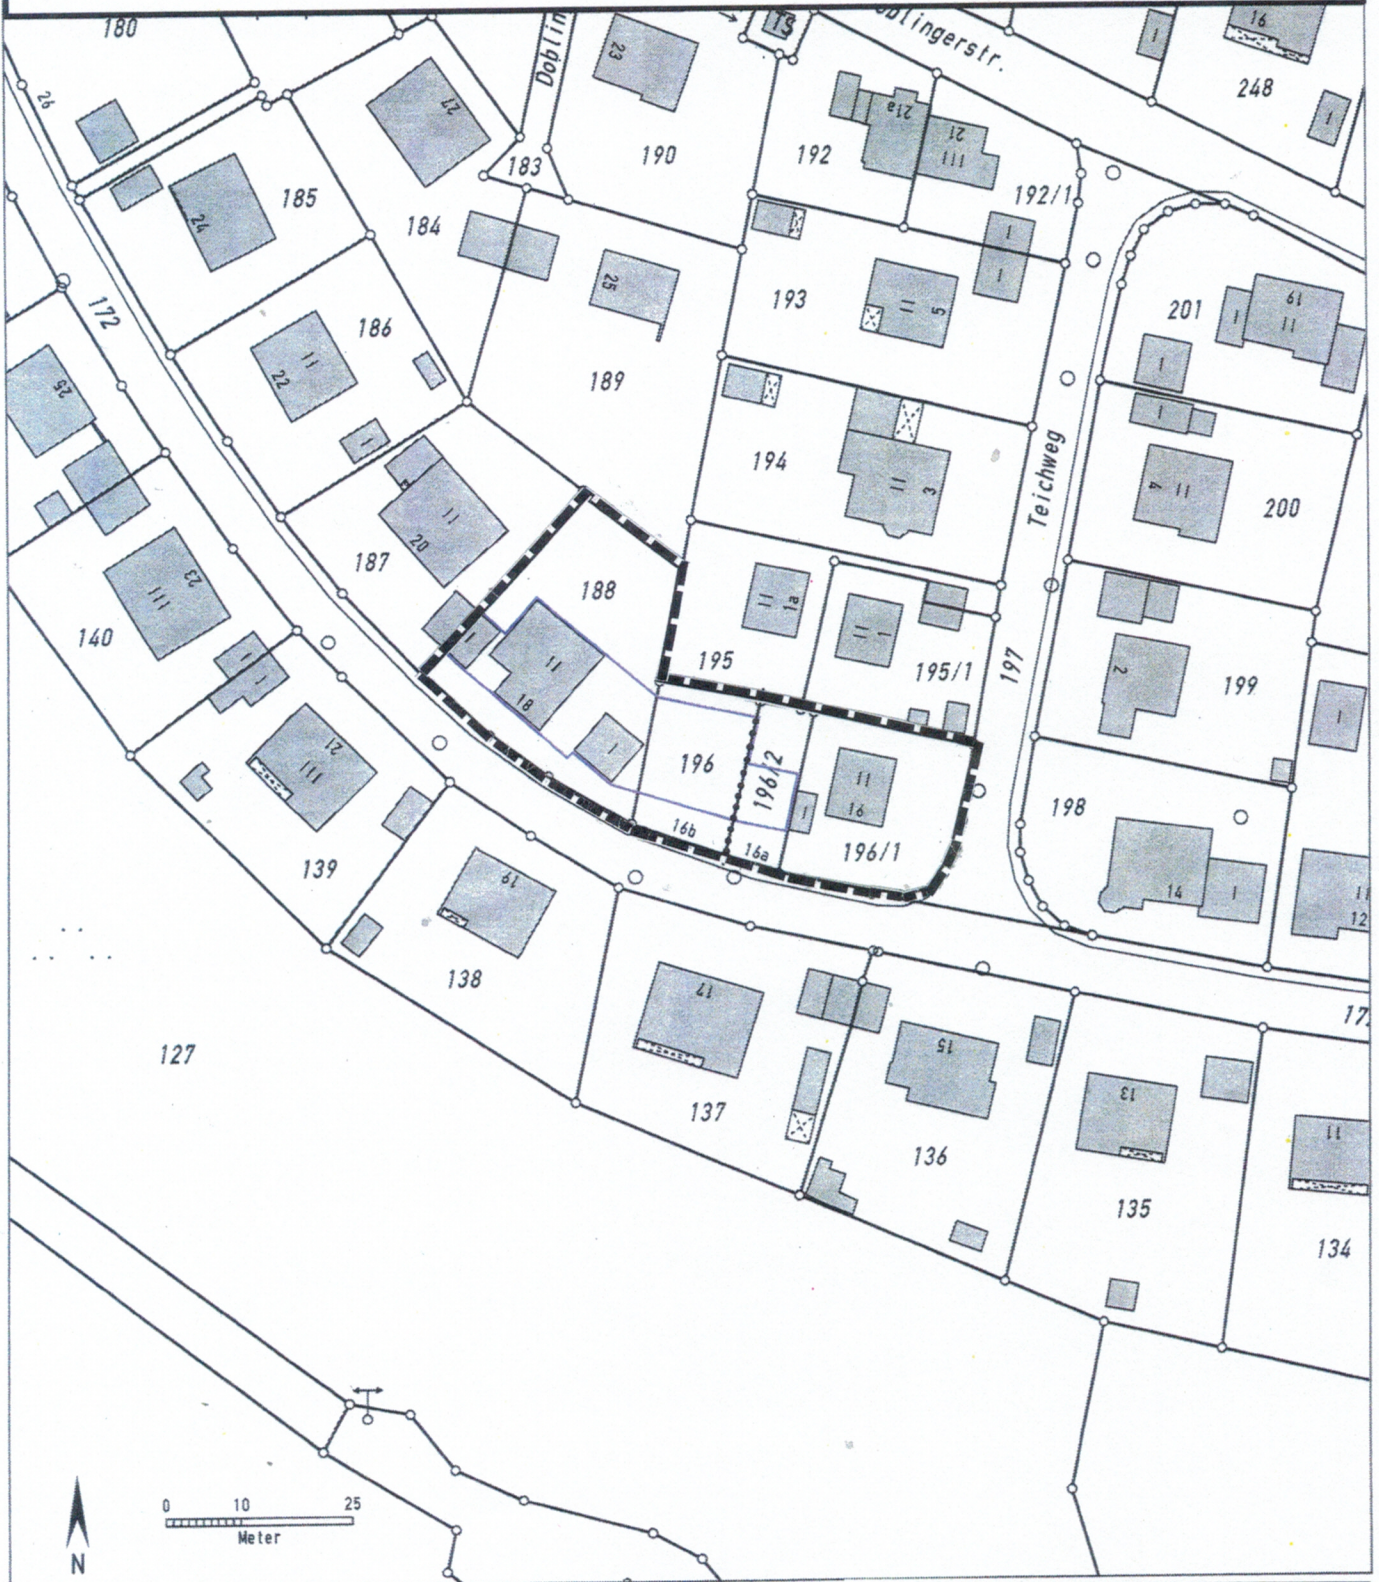


Änderung des Bebauungsplans Schulsiedlung im Bereich der Flurnummer 188 und 196 im Verfahren nach § 13 BauGB mit gleichzeitiger Aufhebung des Deckblattes Nr. 12
Lageplan M 1 : 1000 vom 18.06.2015/21.09.2015

Legende:

Geltungsbereich des Deckblattes Nr. 16



Baugrenze

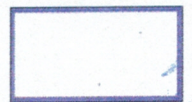

Abgrenzung unterschiedlicher Nutzungen (Ziff. 15.14 PlanZV)

