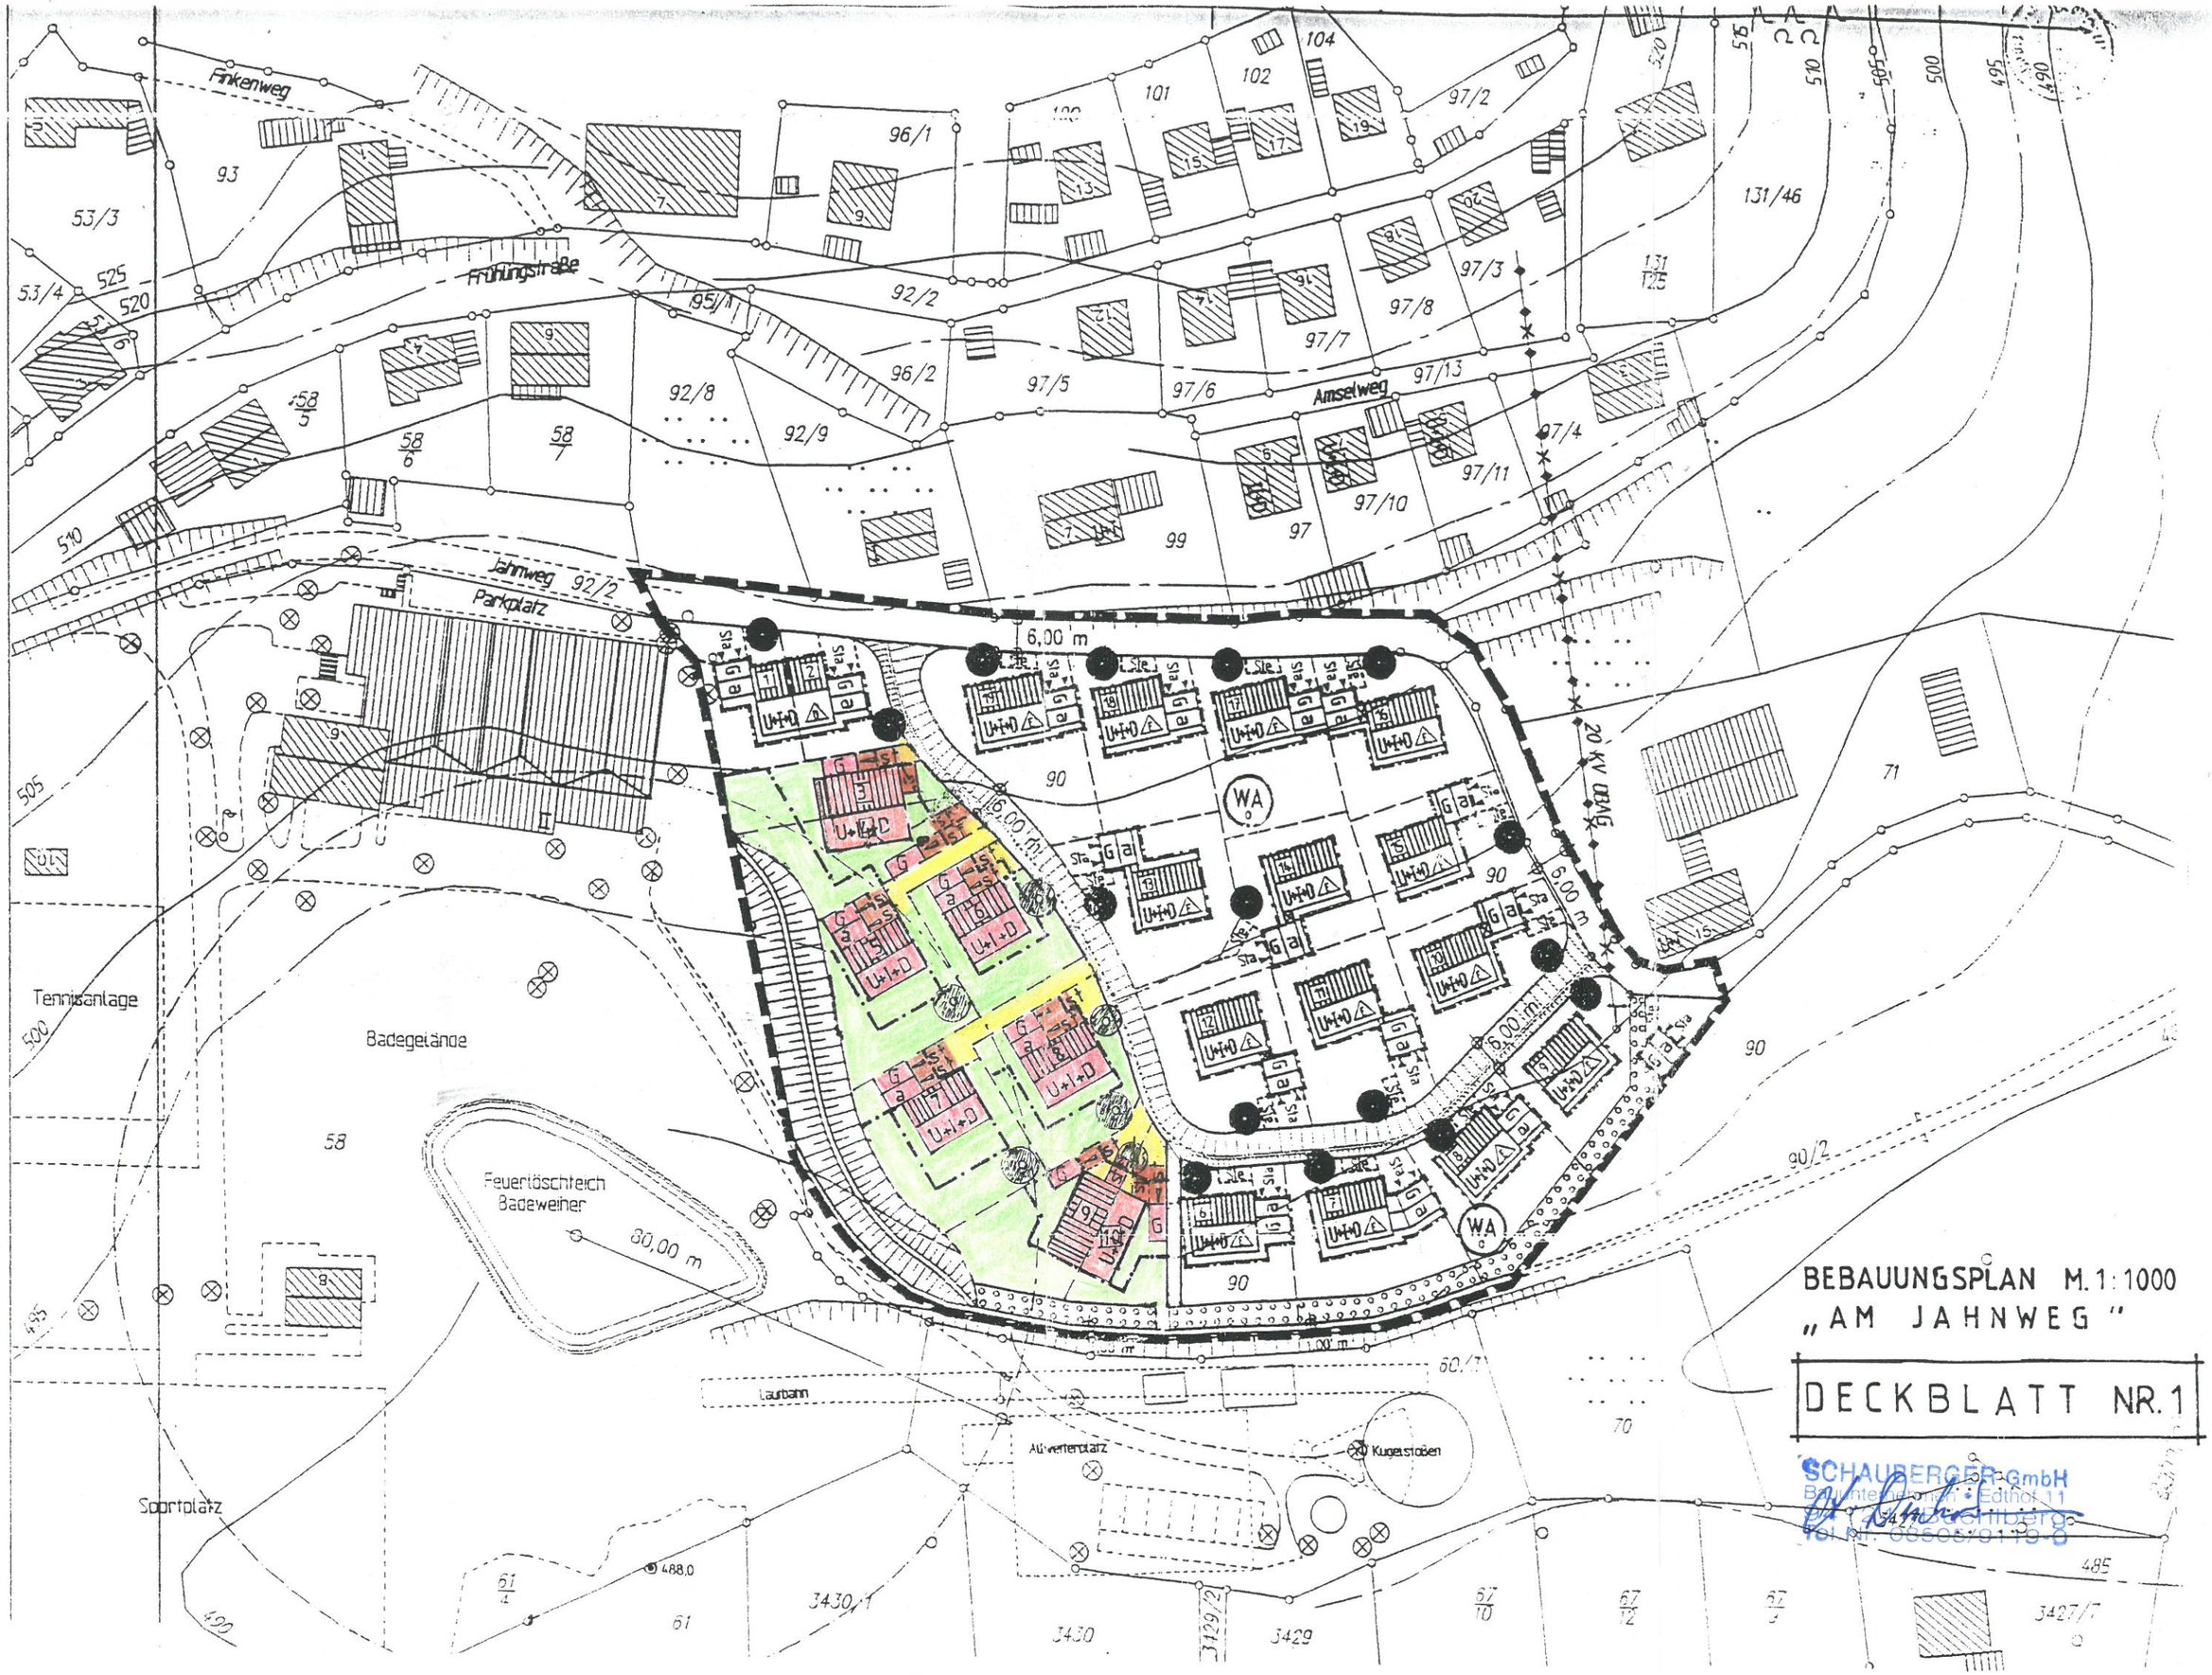
Finkenweg
Frühlingstraße
Amselweg
Jahnweg
Parkplatz
Tennisanlage
Badegelände
Feuerlöschteich
Badeweiher
80,00 m
Laufbahn
Kugelstoßen
Sportplatz
6,00 m
20 KV DBAG
WA
BEBAUUNGSPLAN M. 1:1000
„AM JAHNWEG"
DECKBLATT NR. 1
SCHAUBERGER GmbH
Bauunternehmen · Edthof 11
Tel. Nr. 08505/9119-0