


Zum Bebauungsplan
 Nammering - Hochpant
 Gemeinde Fürstenstein
 Landkreis Passau
 Passau , den 17.2.76.

Name u. Adresse des Plan-
 fertigers CHRISTOPHER BUCK
 ARCHITECT
 839 Passau - Grubweg
 Englemerstraße 12
 Beschlossen gem. § 10 BBauG und
 Art. 107 Abs. 4 BayBO in der
 Sitzung vom
 25. März 1976 Nr. 3 m)

Fürstenstein den 01. April 1976

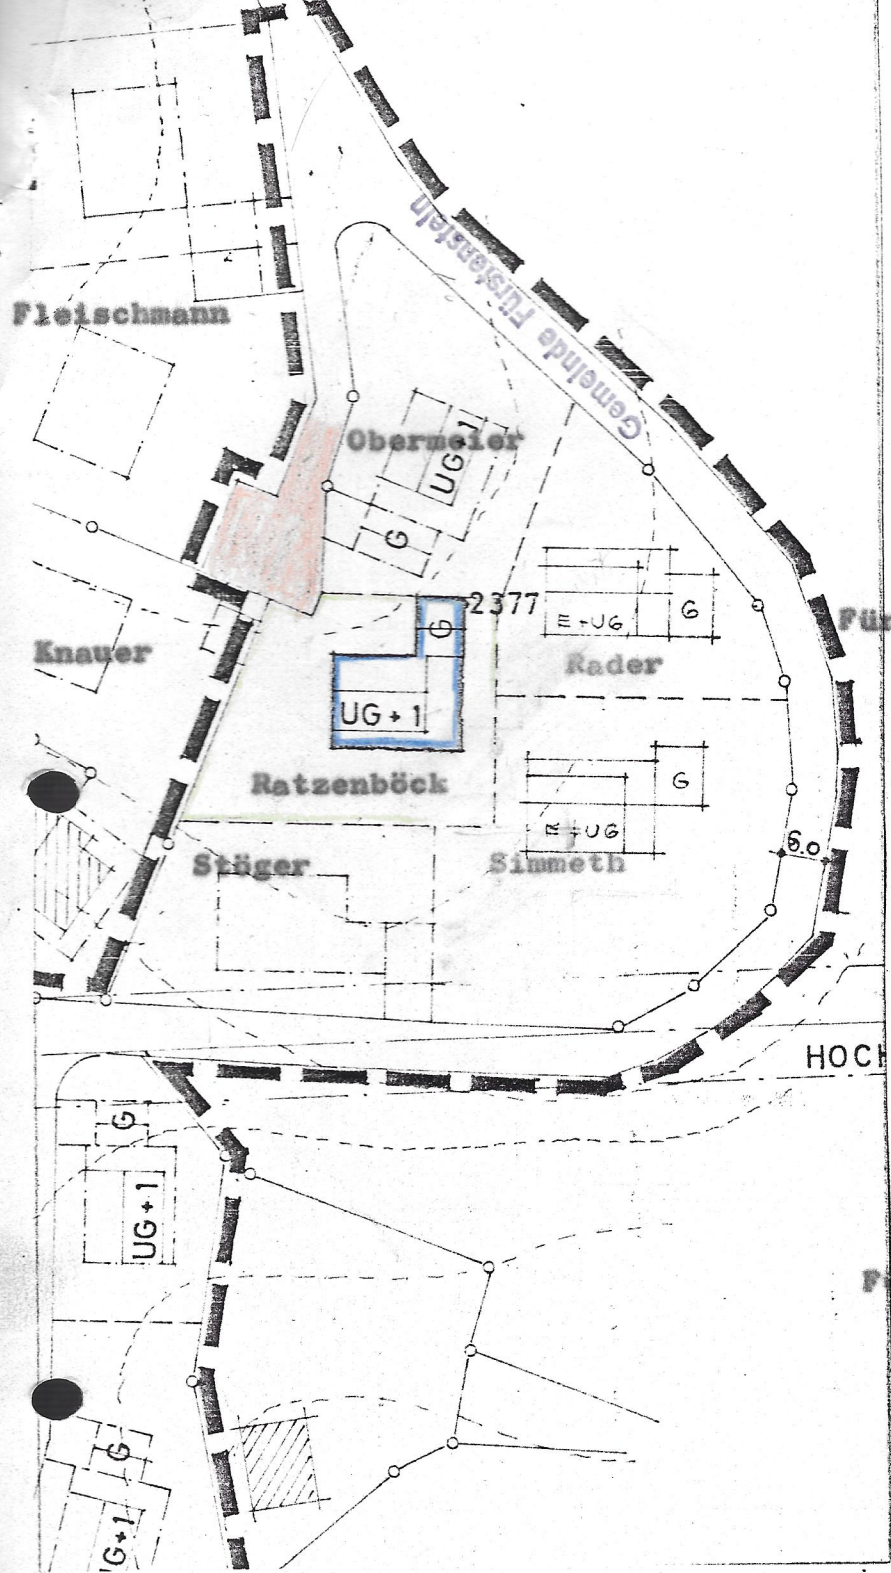

Gemeinde Fürstenstein
 Der Bürgermeister
[Signature]

Bekanntmachungsvermerk:
 Die Änderung wurde ortsüblich
 durch Anschlag an der Amtstafel
 u. Veröffentlichung im Für-
 stensteiner Gde.Blatt Nr.14/76
 vom 08.04.1976.

bekannt gemacht.

Fürstenstein , den 08.04.1976

Gemeinde Fürstenstein
 Der Bürgermeister
[Signature]

Die betroffenen und benachbarten Grundstückseigentümer stimmen der ver-
 einfachten Änderung auf Flurstück-Nr.
 gemäß § 13 BBauG zu.

Fl. Nr.	Name	Unterschrift
Fl.Nr. 2377/2	Gustav Knauer, 8359 Nammering Gde. Fürstenstein	<i>Gustav Knauer</i>
Fl. Nr. 2378 / 2380	Rup. u. Maria Fleischmann, 8359 Lehen Gde. Fürstenstein	<i>Rup. u. Maria Fleischmann</i>
2377/3	Erich u. Else Stöger, Nammering, Gde. Fürstenstein	<i>Ese Stöger, Erich Stöger</i>
2377	Andreas u. Anna Obermeier, Nammering, Gde. Fürstenstein	<i>Anna u. Andreas Obermeier</i>
2377/5	Josef u. Lieselotte Simmet Nammering, Gde. Fürstenstein	<i>Lotte Simmet, Josef Simmet</i>
2377/7	Alois u. Anneliese Ratzenböck, Nammering, Gde. Fürstenstein	<i>Anneliese Ratzenböck, Alois Ratzenböck</i>
2377/6	Wilhelm Rader, Kreuth/Kingsee	<i>Wilhelm Rader</i>