

Auszug aus dem Katasterkartenwerk

Flurkarte/Ausschnitt aus der Flurkarte 28.55-9.10

Maßstab 1 : 1000 (Vergrößerung aus 1 : 5000 )

Gemarkung Fürstenstein

Weitergabe von Vervielfältigungen an Dritte nicht erlaubt.



Kartenstand 17.2.89 Vermessungsamt Passau

In der Darstellung der Grenzen können Veränderungen berücksichtigt sein, die noch nicht in das Grundbuch übernommen sind. Der Gebäudenachweis kann vom örtlichen Bestand abweichen.

Passau, den 17.02.1989 2370

Vermessungsamt Passau

I. A.

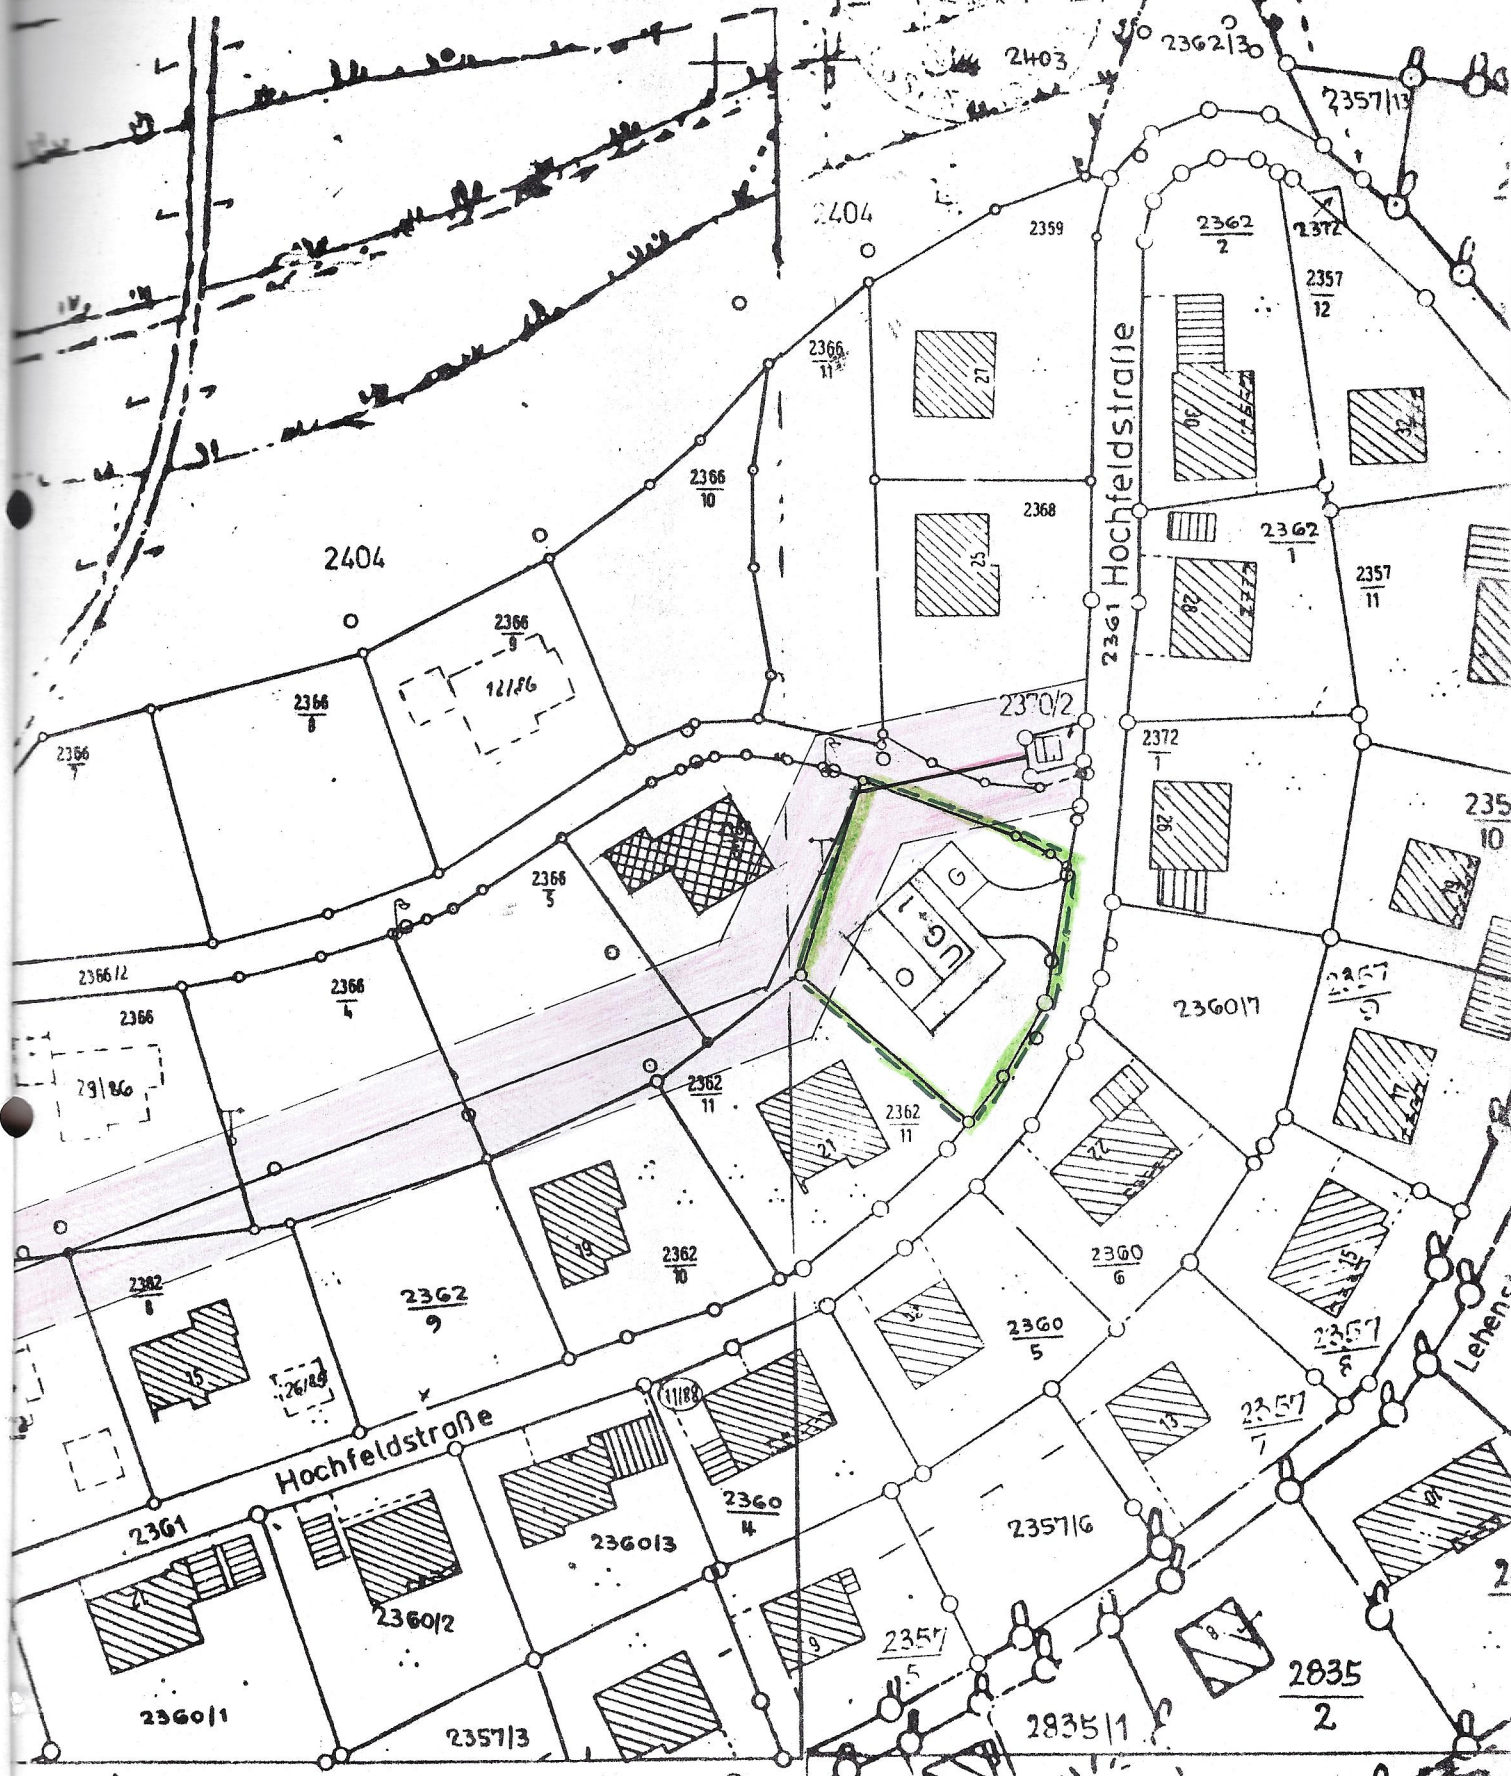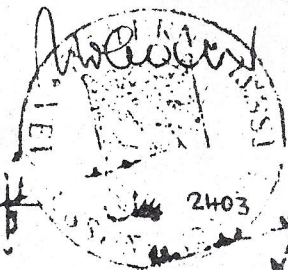

mechanische Vergrößerung aus 1:5000

Vervielfältigungsrecht vorbehalten. Für Maßnahme nur bedingt geeignet.