


OAS Nammering Süd ; 1. Änderungssatzung

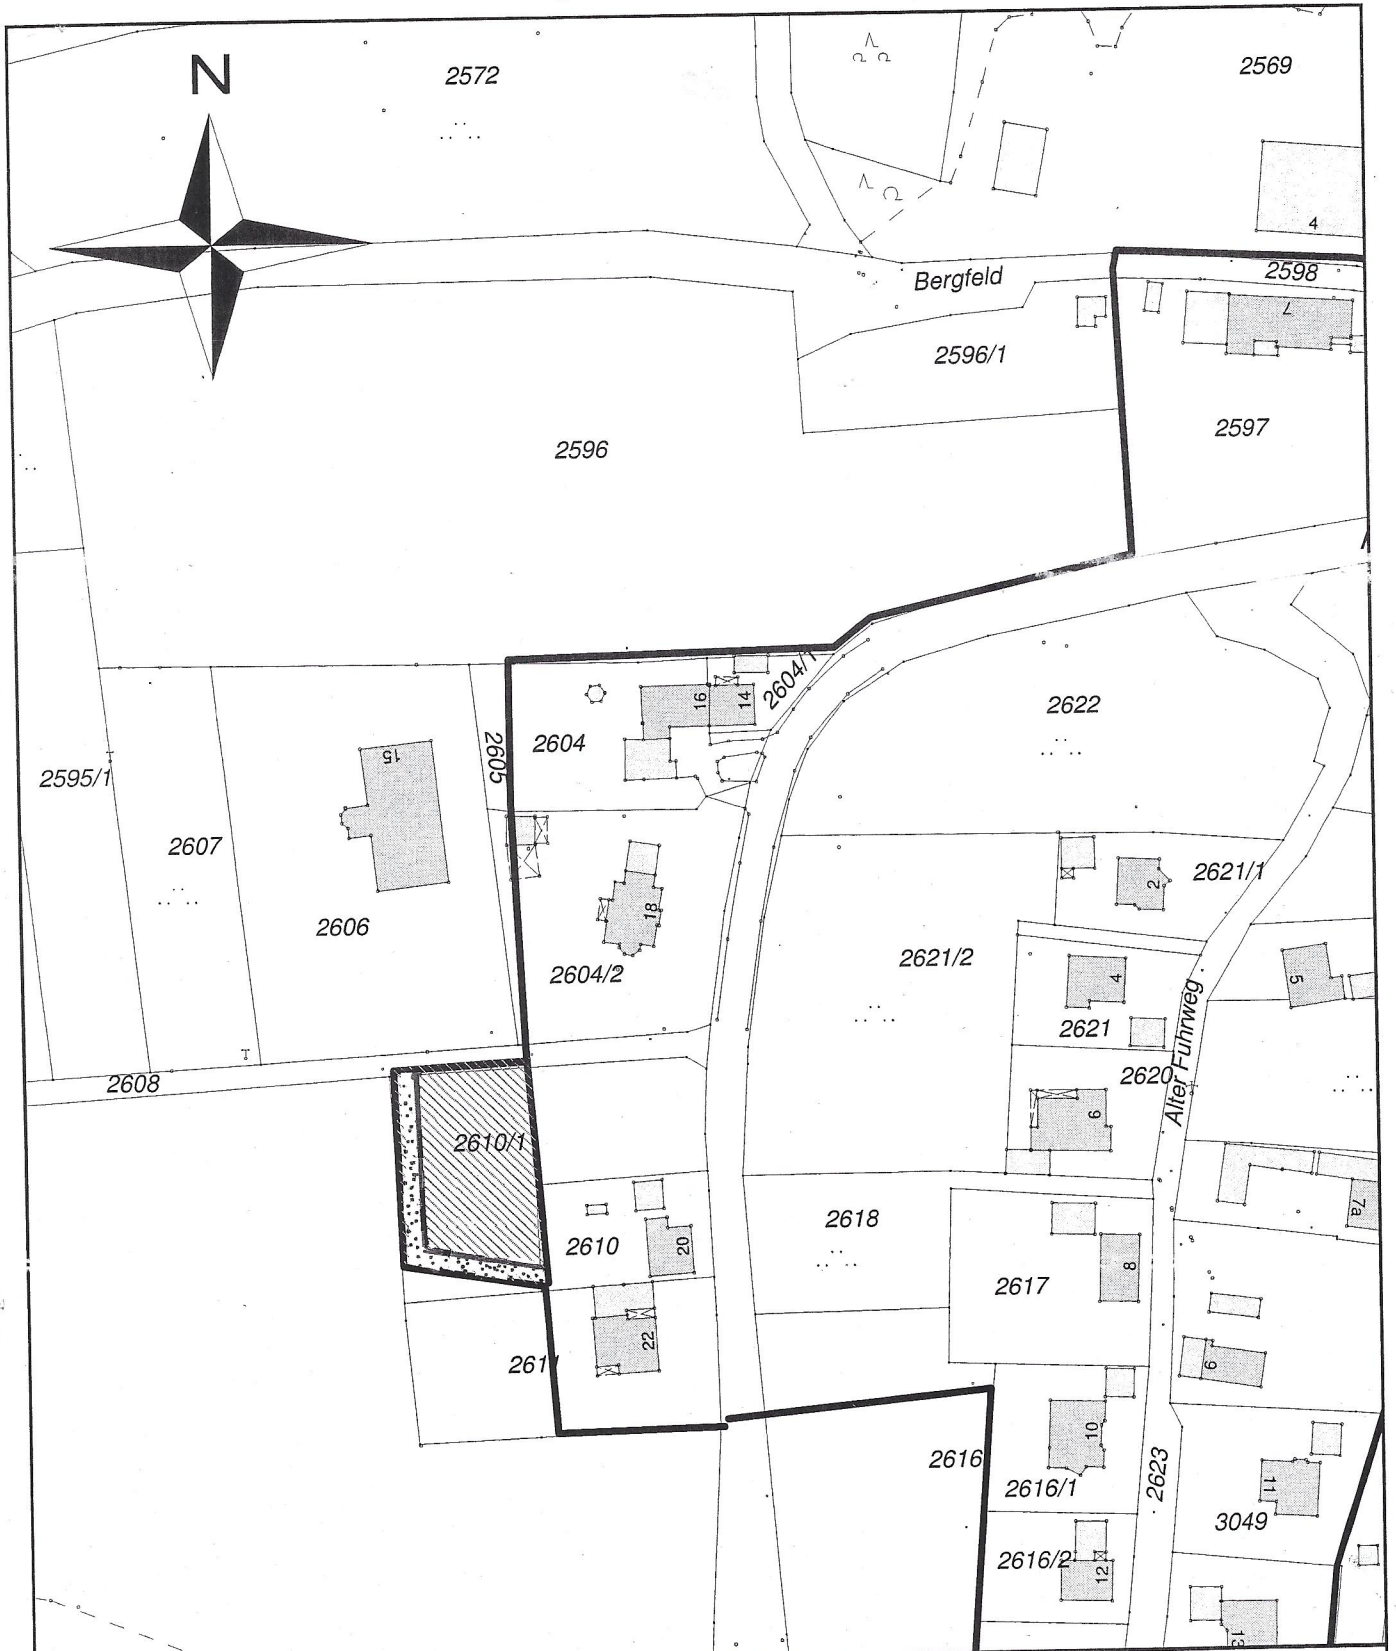

LOGO

— = Geltungsbereich OAS Nammering Süd
 ▨ = 1. Änderungssatzung

Maßstab: 1:1500
 Bearbeiter:
 Datum: 19.7.2012

▩ = Ausgleichs-
 fläche