


198

199

201

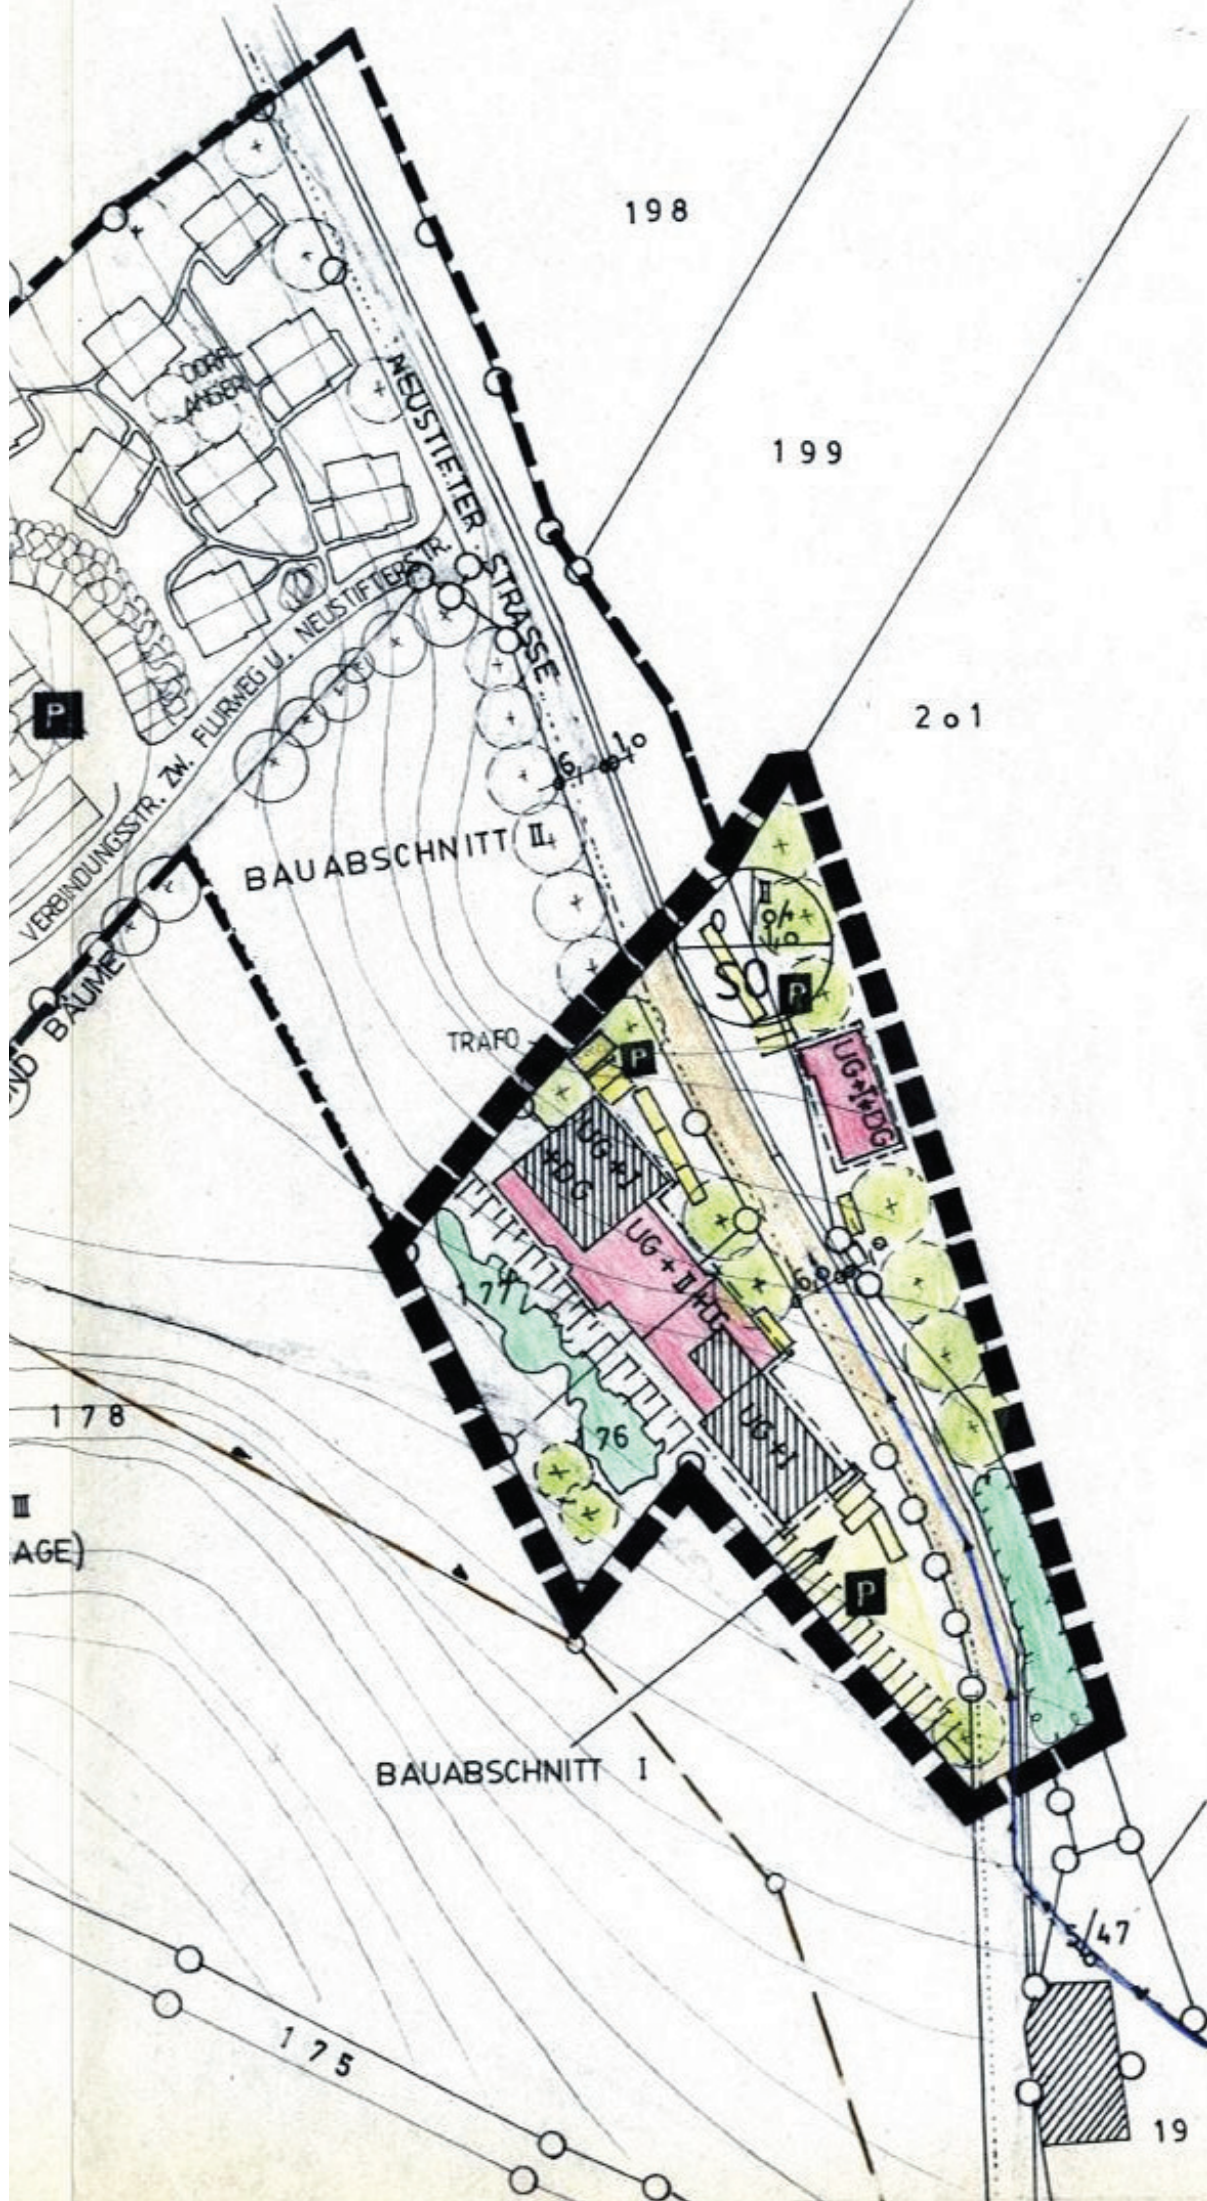

BAUABSCHNITT II

TRAFO

BAUABSCHNITT I

178

175

147

19

II  
AGE)

DORF  
ANSER

NEUSTIFTER

P

P

P

P

P

P

P

P

P

P

P

P

P

SO

9/10

UG+DG

UG+DG

