

# DECKBLATT 1

261H  
VORBEHALTSFLÄCHE  
FÜR PARKPLATZ

HARTPLATZ

260H

STEMPLINGER ANNA

GEMEINDE  
268/2


265/2

266

STEMPLINGER ANNA

VORBEHALTSFLÄCHE FÜR  
VOLKSSCHULEN

PASSAU, DEN 1.9.  
ARCHITEKT BDA  
DIPL. ING. HARALD WICK  
PASSAU/DONAU  
LUDWIGSTRASSE 2/III  
TELEFON 0851/3229

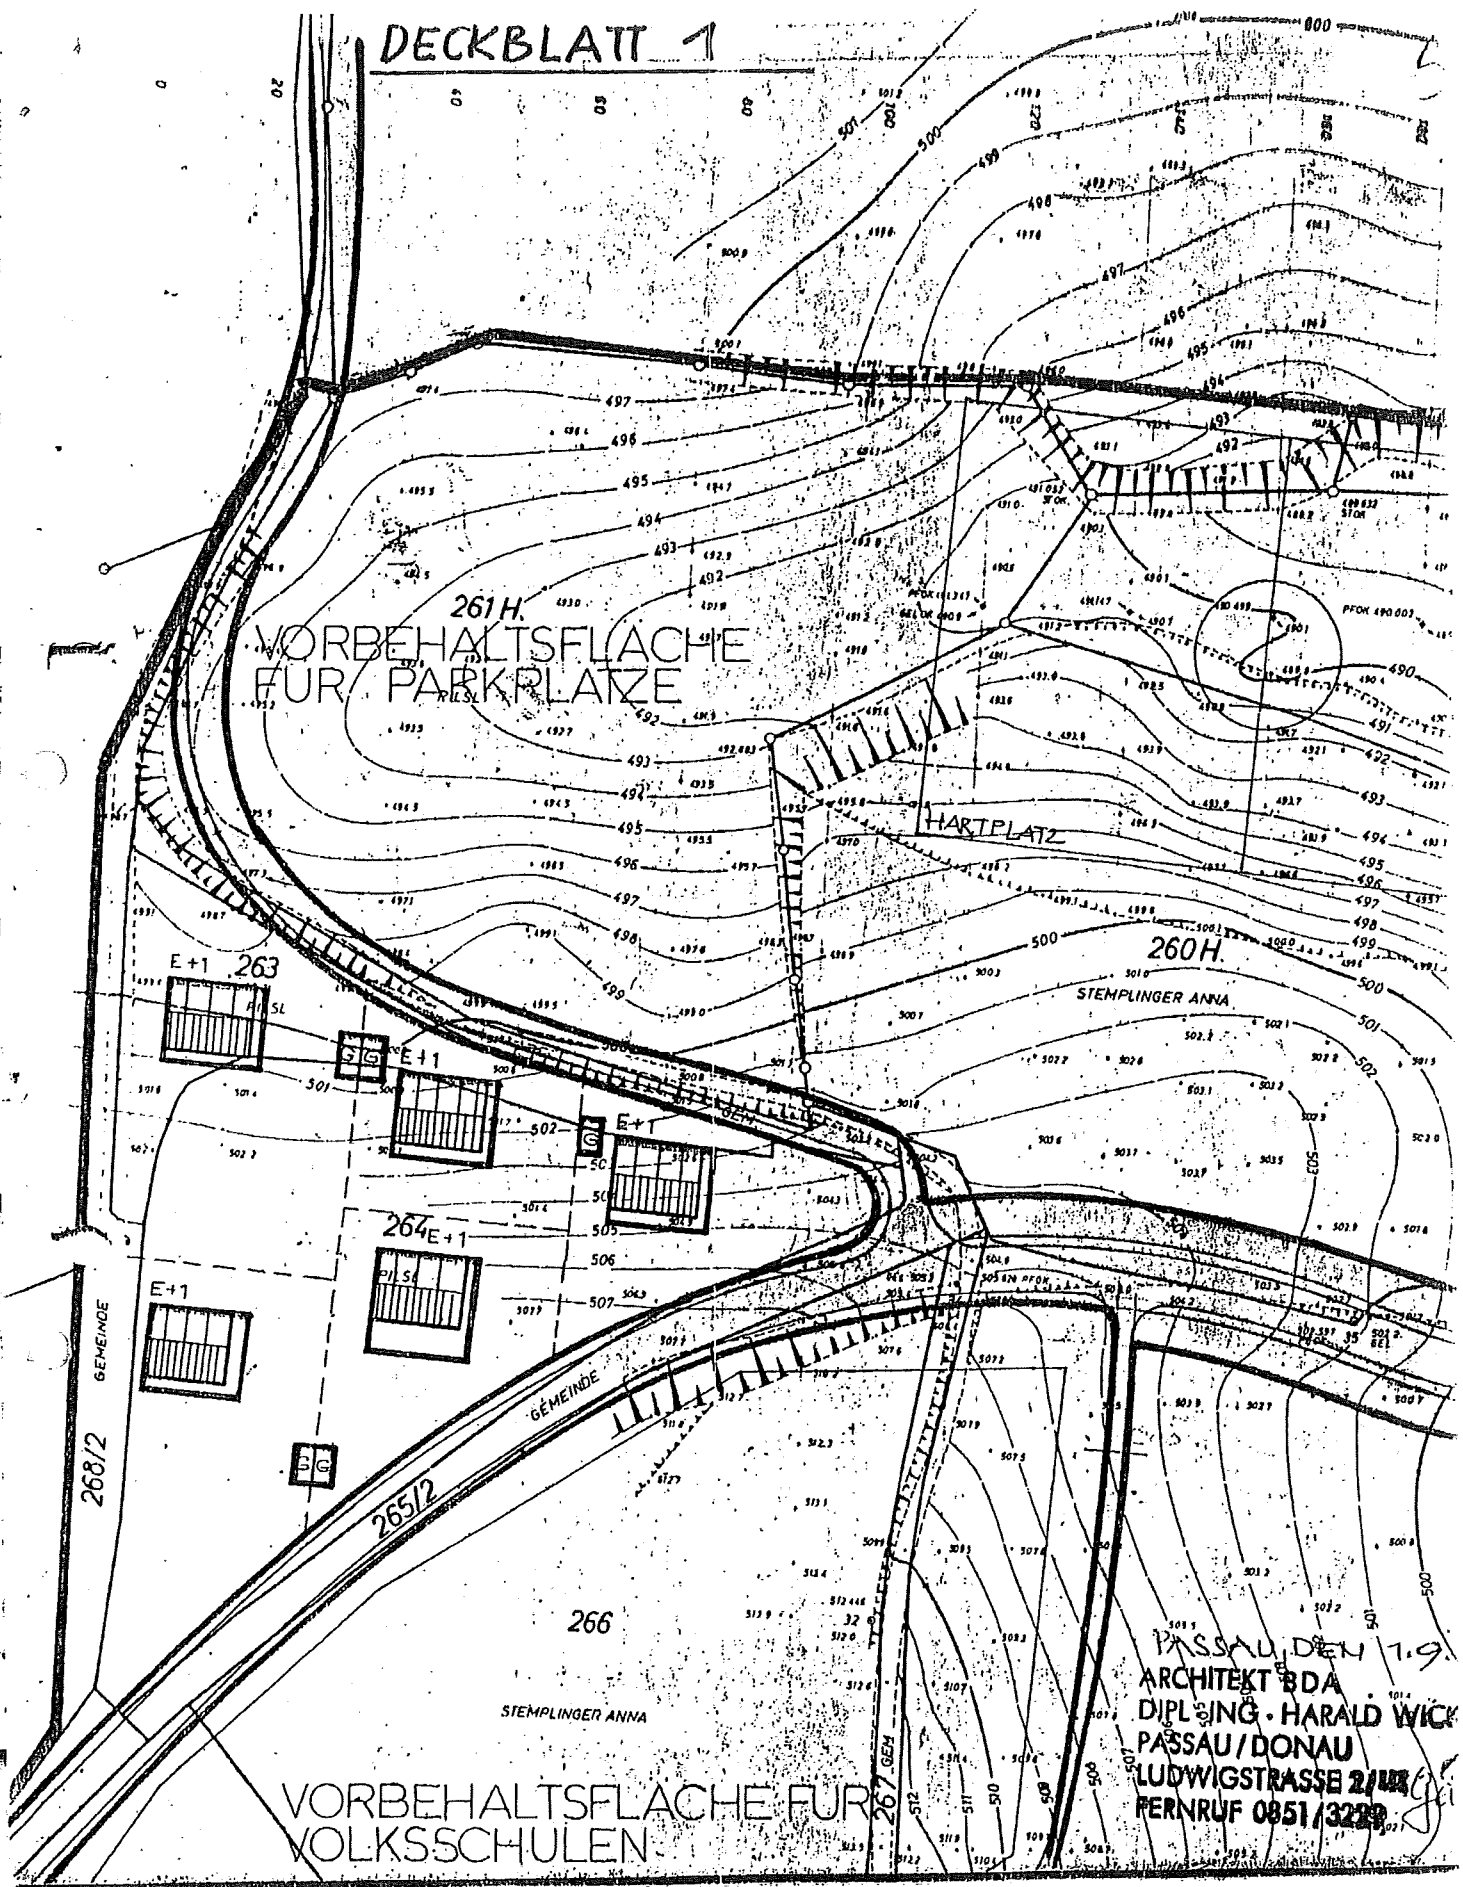



BEDAUUNGSPLAN HAUZENBERG  
FRITZ WEIDINGERSTR. HOPFGARTENWEG

LAGEPLAN M 1:5000

ILN ZENBERG  
Ortsblatt Nr. M. A.

PLANUNG 3.6.1965

ARCHITEKT BDA  
DIPL.-ING. HARALD WICKÉ  
PASSAU/DONAU  
LUDWIGSTRASSE 2/III  
FERNRUUF 08 51 3229

H. Wické

24.0.65  
Famrat Hauzenberg