


3. Deckblattänderung_Flurnummer 302/2+3+4+5+6

M 1_1000

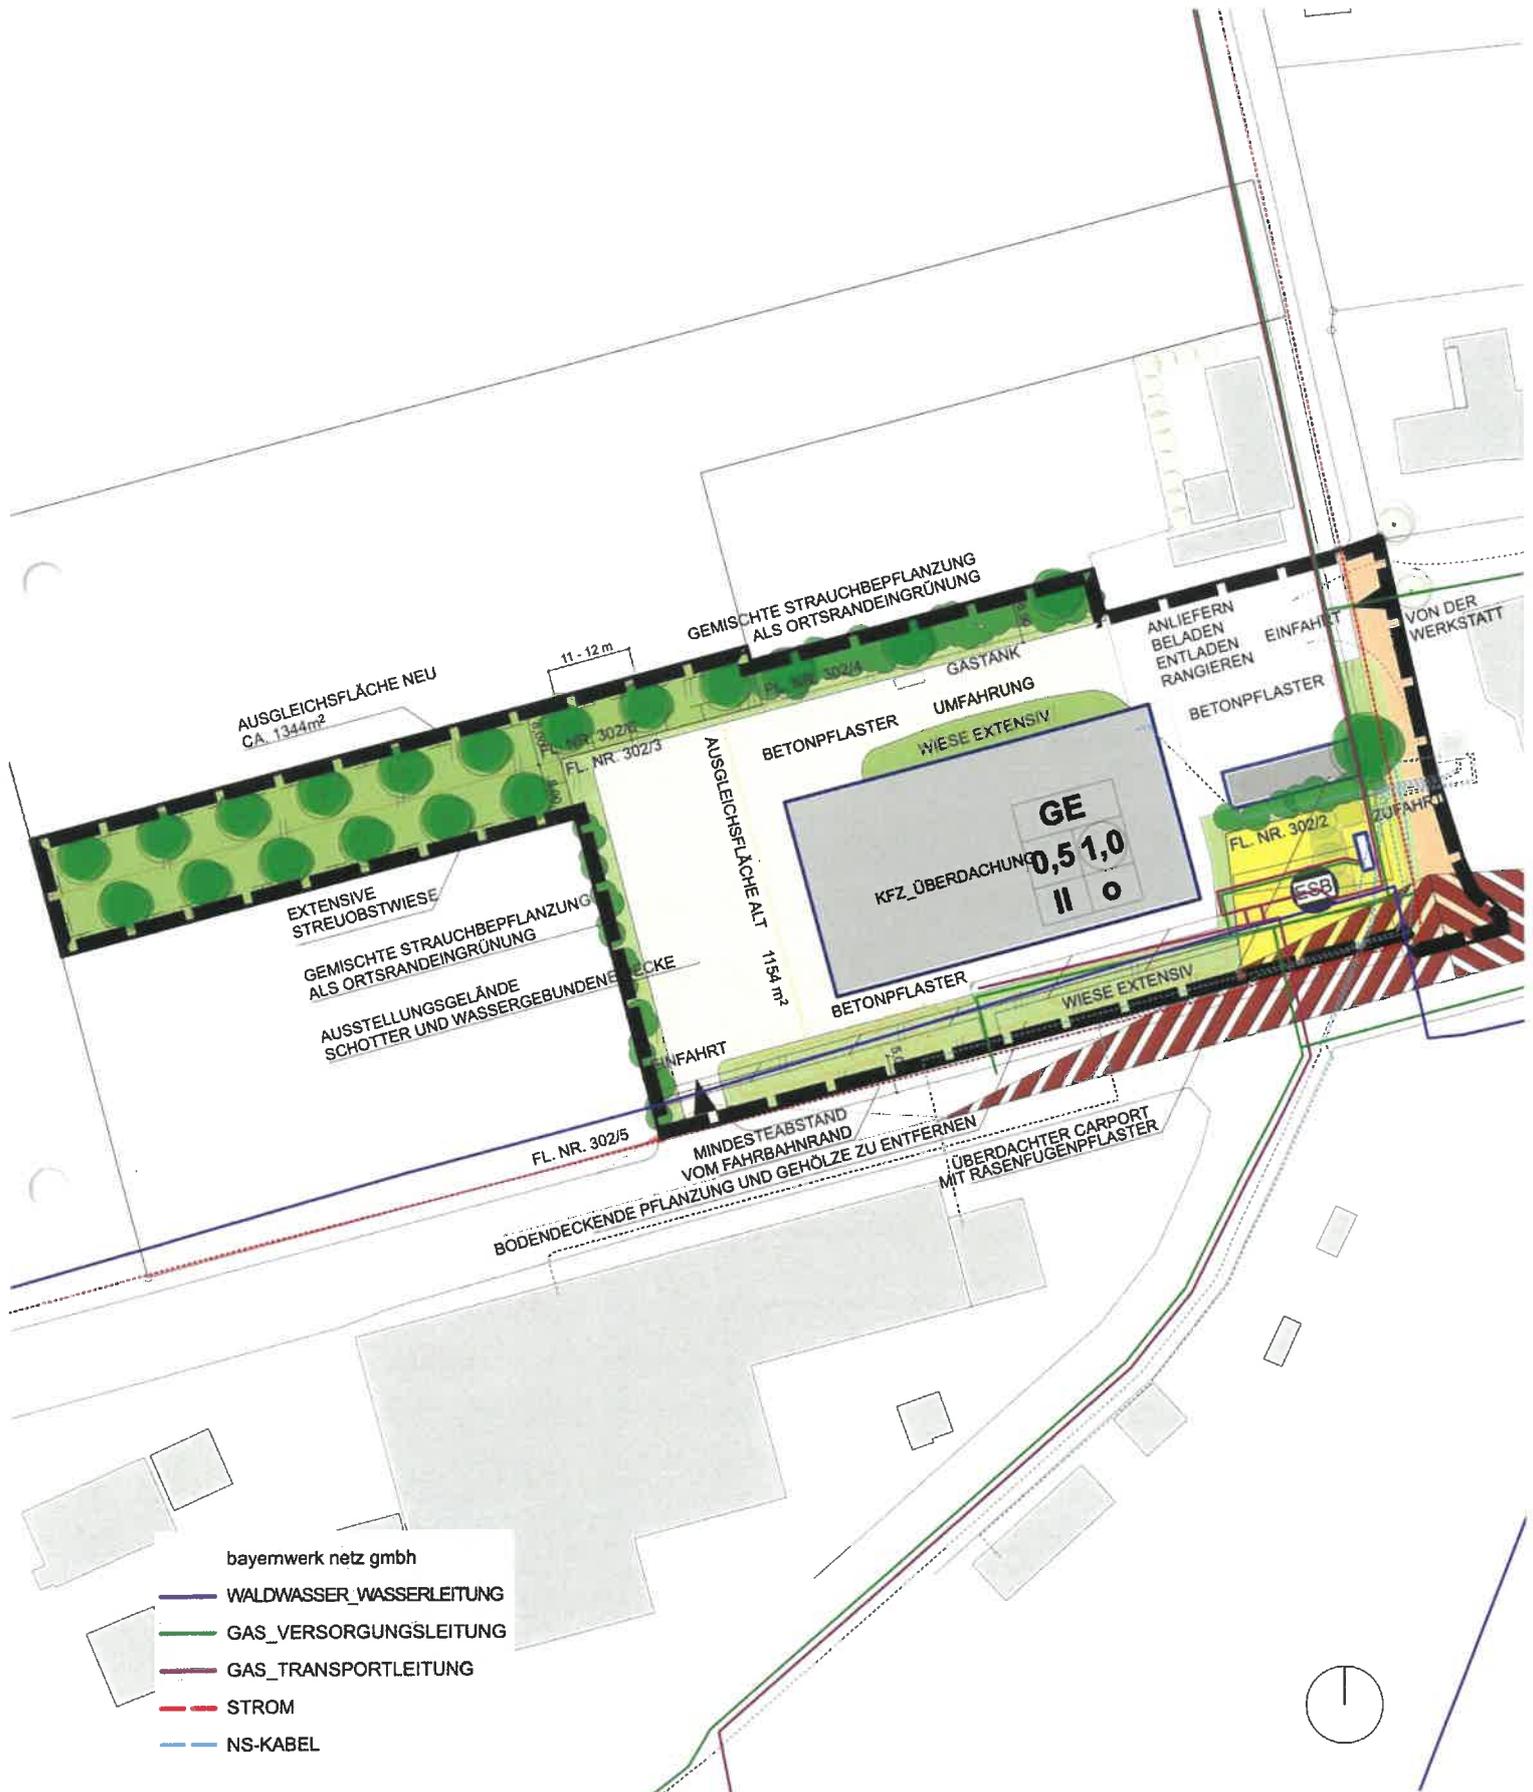

bayernwerk netz gmbh

- WALDWASSER_WASSERLEITUNG
- GAS_VERSORGUNGSLEITUNG
- GAS_TRANSPORTLEITUNG
- - - STROM
- - - NS-KABEL