


DECKBLATT NR. 2

ZUM BEBAUUNGSPLAN:

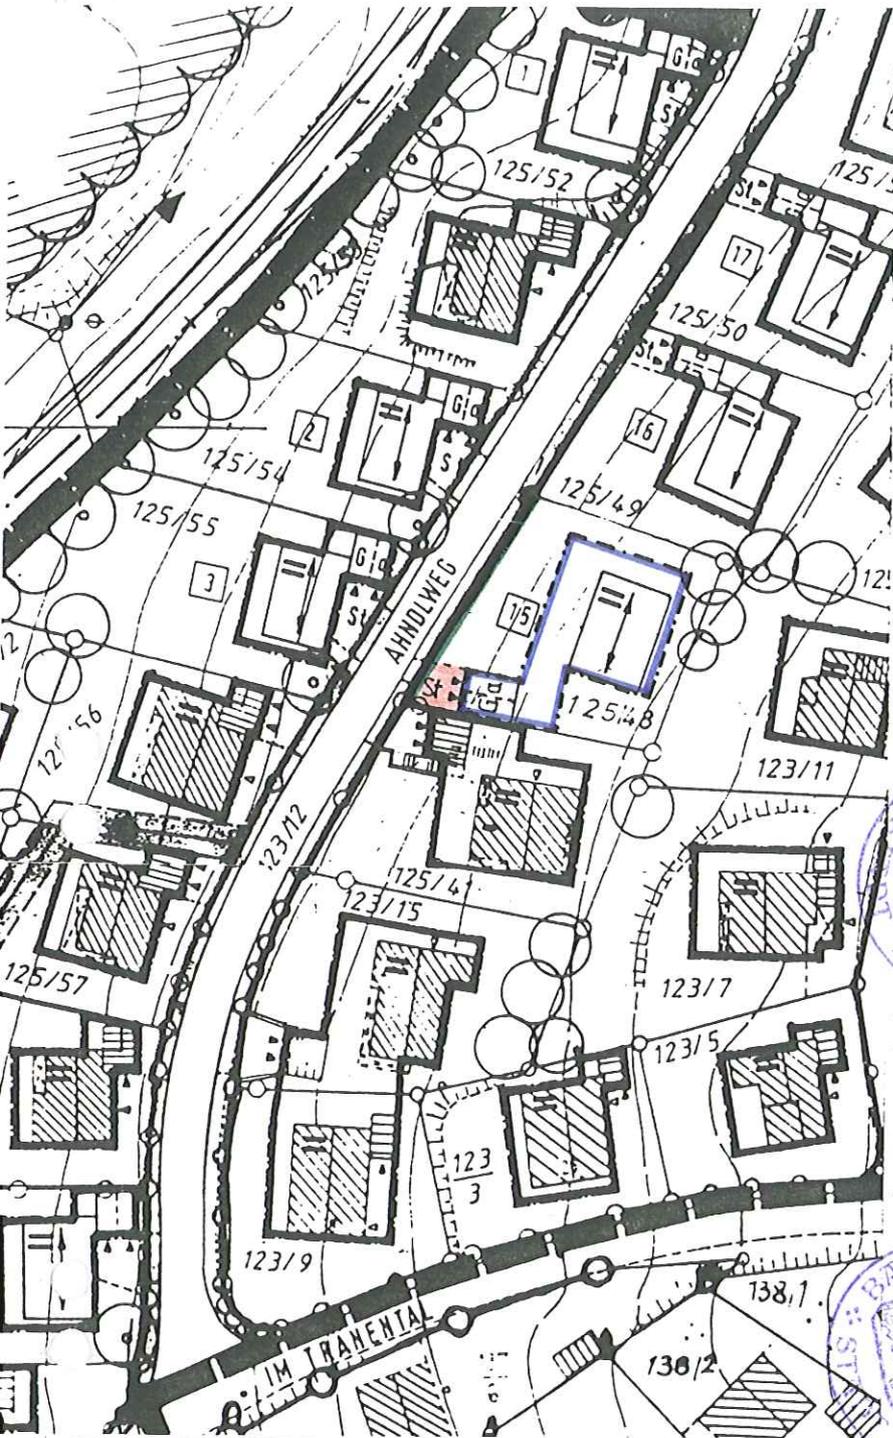

GARTENWEG

GEMEINDE

HAUZENBERG

LANDKREIS

PASSAU

HAUZENBERG, DEN

14.07.88



Architekturbüro
Feßl - Tello
 Kusserstr. 11 - 08586/2055/2056
 8395 Hauzenberg


BESCHLOSSEN GEM. § 10 BAUGB UND
 ART. 91 ABS. 3 BAYBO IN DER
 SITZUNG VOM 05. Sept. 1988

Hauzenberg

3. Okt. 1988

GEMEINDE

DATUM

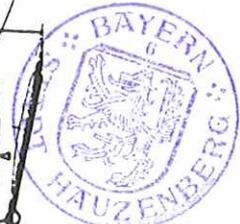


DER BÜRGERMEISTER

BEKANNTMACHUNGSVERMERK:

DIE ÄNDERUNG WURDE ORTSÜBLICH
 DURCH Amtsblatt

AM 3. 10. 1988 BEKANTT GEMACHT.

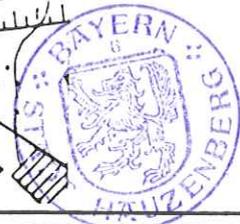

[Signature]
 DER BÜRGERMEISTER

AUF DIE VORSCHRIFTEN DES § 44 ABS. 3 UND 4 BAUGB ÜBER DIE FRISTGEMÄSSE GELTENDMACHUNG ETWAIGER ENTSCHÄDIGUNGSANSPRÜCHE FÜR EINGRIFFE IN EINE BISHER ZULÄSSIGE NUTZUNG DURCH DIESES DECKBLATT UND ÜBER DAS ERLÖSCHEN VON ENTSCHÄDIGUNGSANSPRÜCHEN WIRD HINGEWIESEN. EINE VERLETZUNG VON VERFAHRENS- UND FORMVORSCHRIFTEN DES BAUGB BEIM ZUSTANDEKOMMEN DES DECKBLATTES. MIT AUSNAHME DER VORSCHRIFTEN ÜBER DIE GENEHMIGUNG UND DIE BEKANNTMACHUNG IST UNBEACHTLICH, WENN DIE VERLETZUNG DER VERFAHRENS- ODER FORMVORSCHRIFTEN NICHT INNERHALB EINES JAHRES SEIT DEM INKRAFTTRETEN DES DECKBLATTES GEGENÜBER DER GEMEINDE GELTEND GEMACHT WORDEN IST (§ 214 + § 215 BAUGB).

Nachbarunterschriften

Gegen das Deckblatt Nr. 2 des Bebauungsplanes "Gartenweg"
bestehen keine Einwände:

Flur Nr. 125/41 Pötzl Anton und Anneliese
Ahndlweg 6 8395 HzbG.

Anton & Anneliese Pötzl

Flur Nr. 125/49 Michetschläger Erwin u. Margit
Am Rathaus 10

*Michetschläger Erwin
Margit*

Flur Nr. 123/11 Vogl Ludwig und Monika
Kreuzwiese 5 8395 HzbG.

*Ludwig Vogl
Monika Vogl*

Flur Nr. 125/55 Kindermann Willi
Kremserstr. 26 8390 Passau

Willi Kindermann
~~nicht angeschlossen~~

Flur Nr. 125/54 Dr. Dirmeier Franz ~~und~~
Ahndlweg 11 8395 HzbG.

Franz Dirmeier