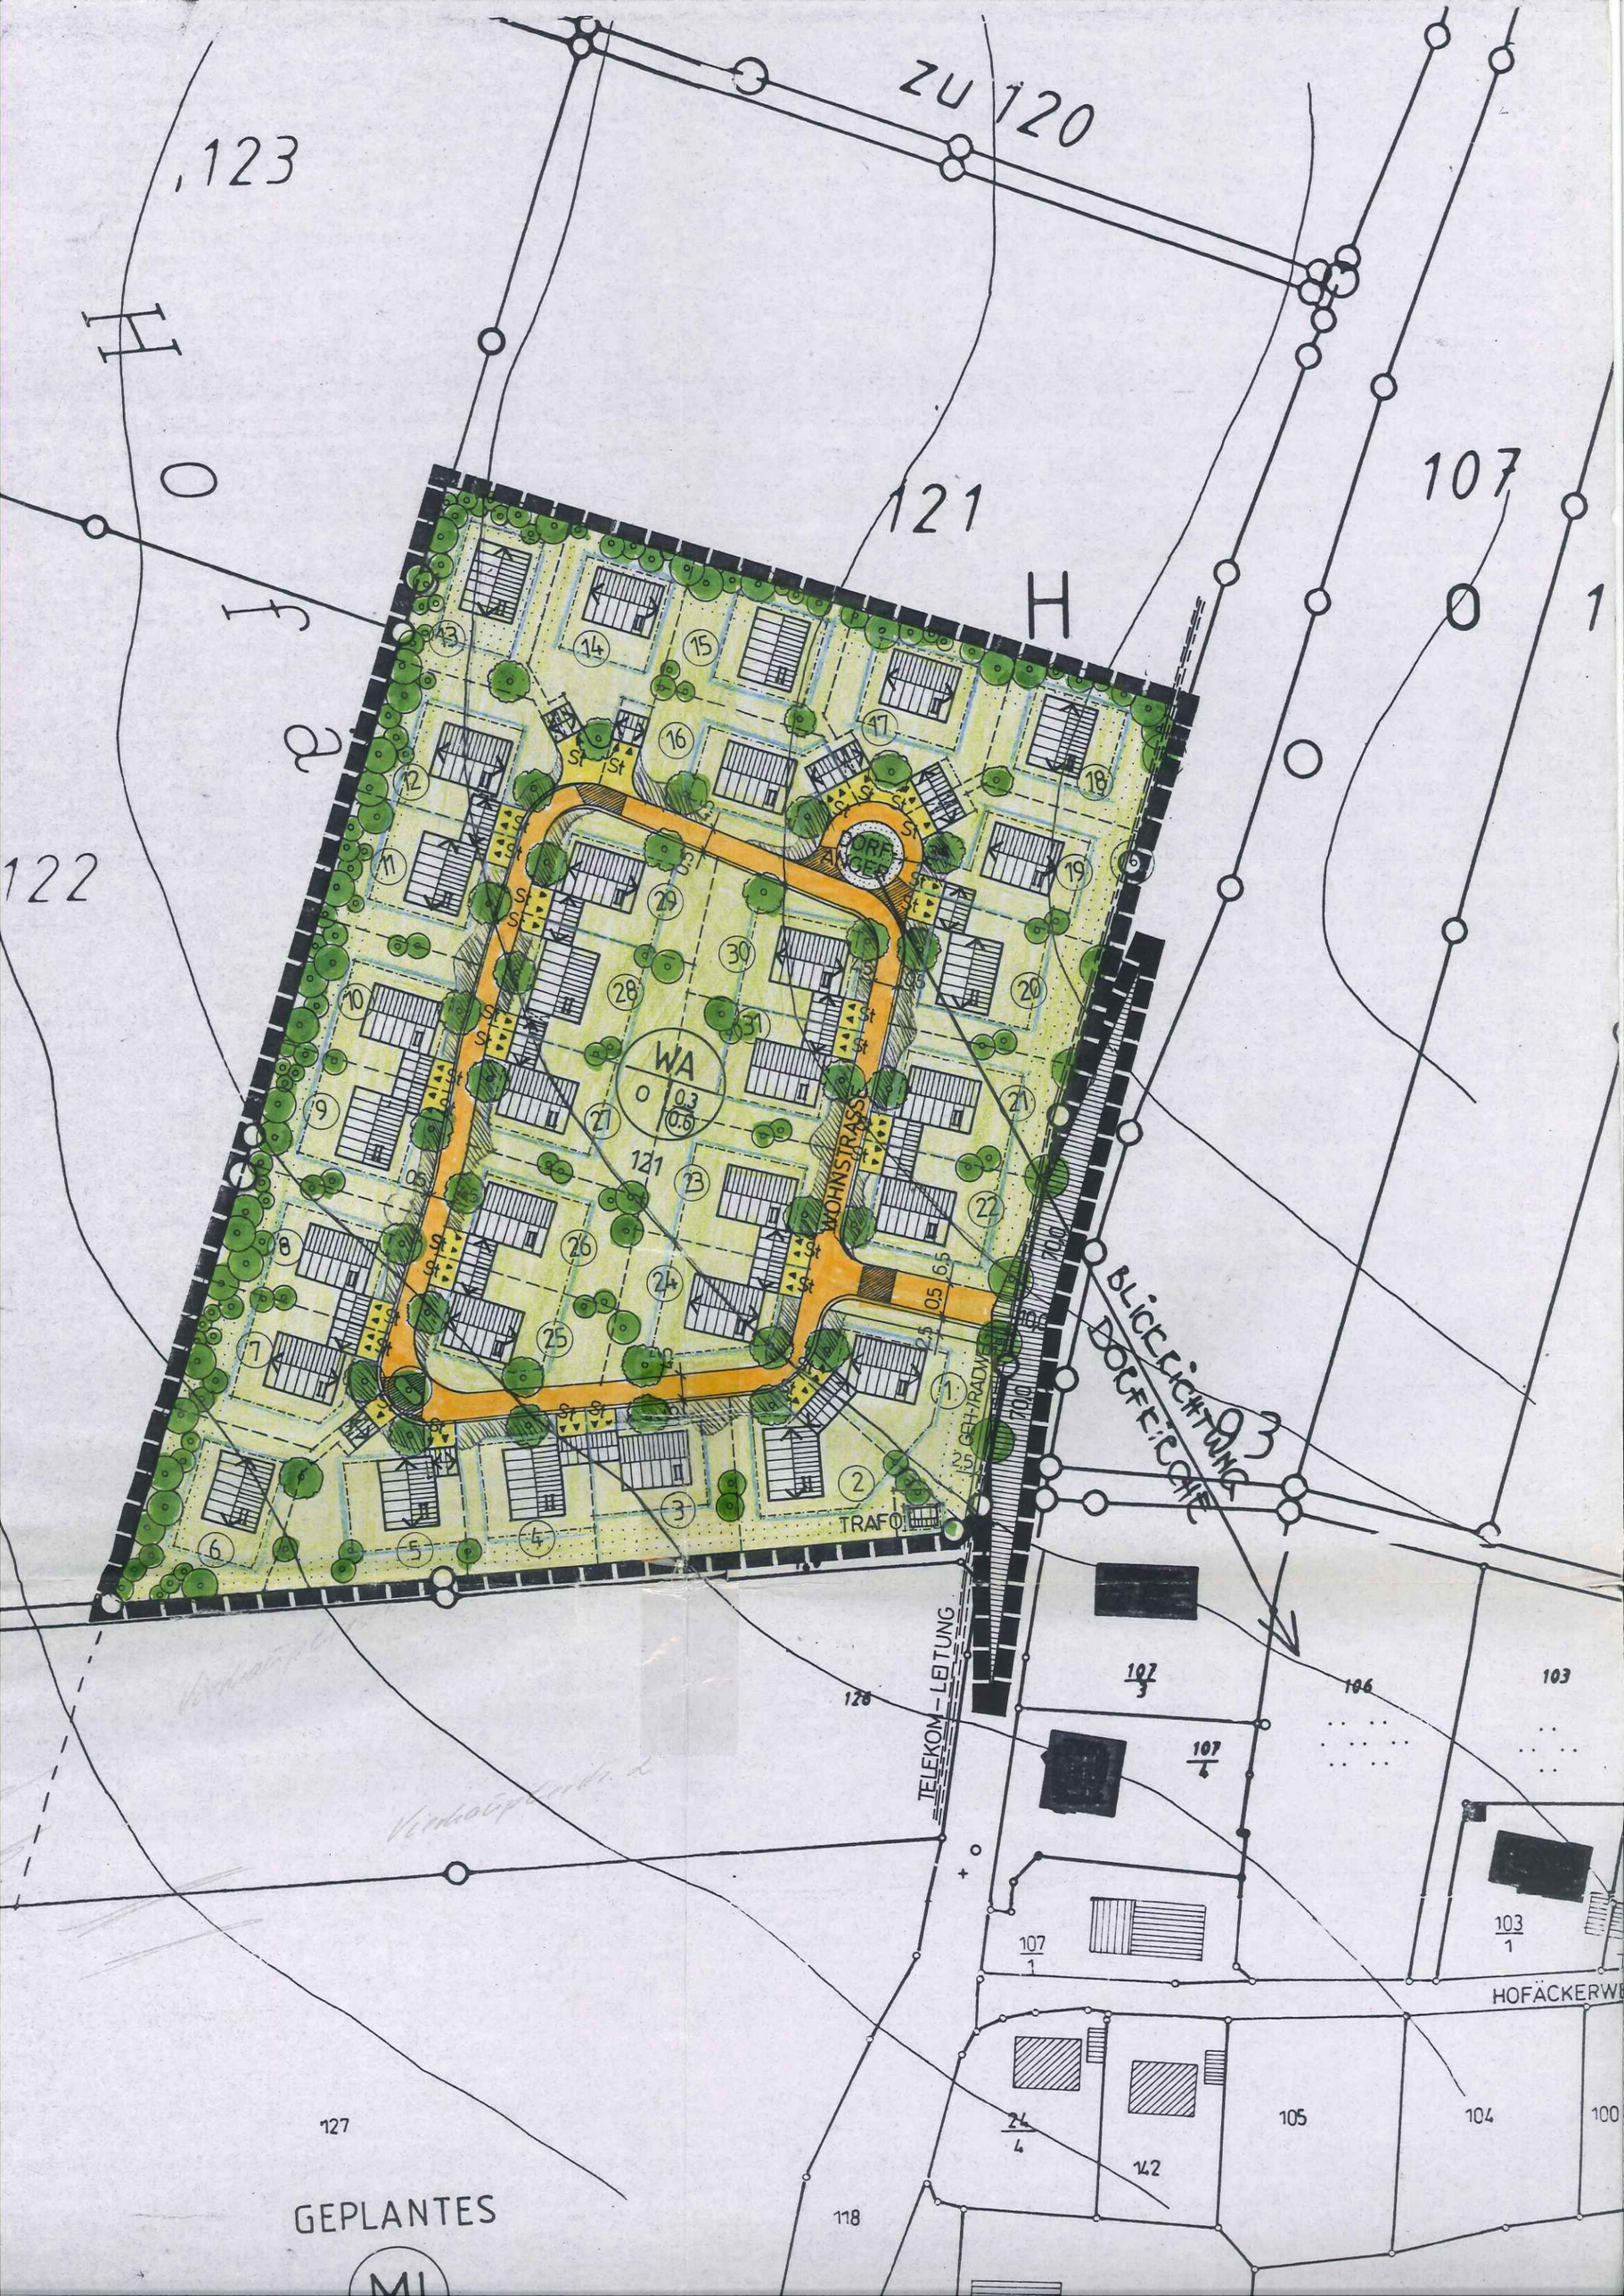

zu 120
123
121
107
122
H
WA
DORF ANGER
WOHNSTRASSE
TRAFO
TELEKOM-LEITUNG
BLICKRICHTUNG DORFKIRCHE
93
HOFÄCKERWE
GEPLANTES