


M 1:1000

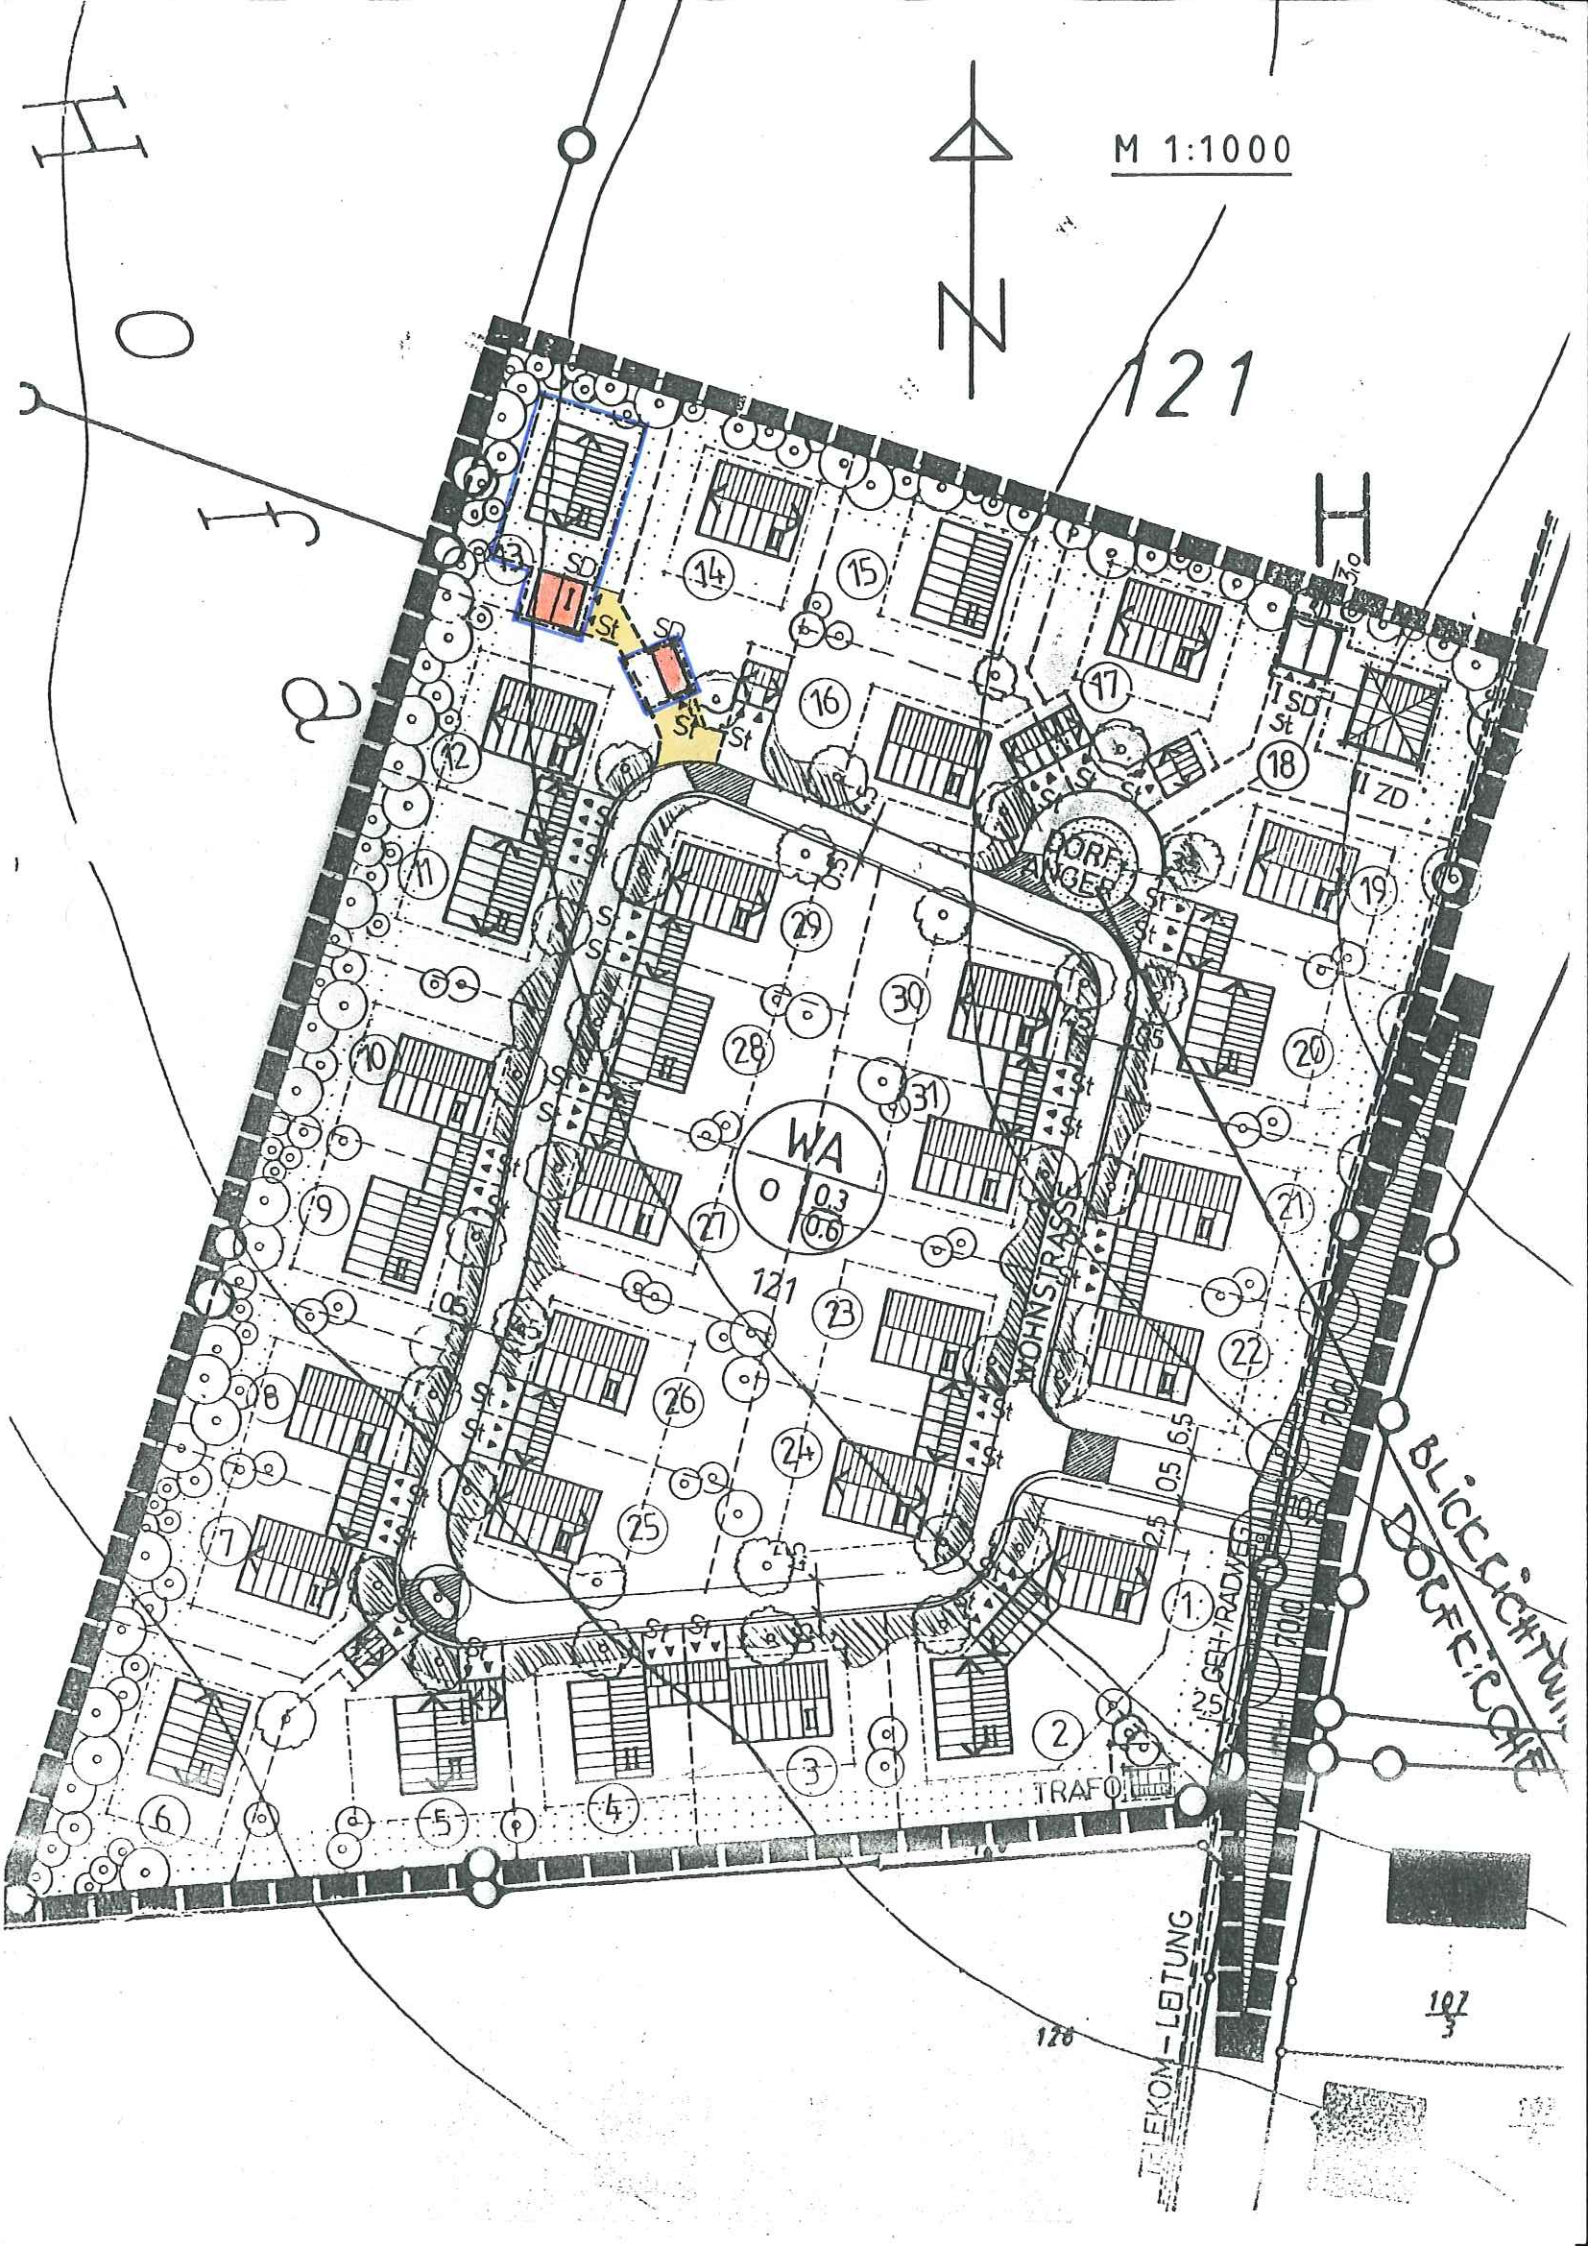

121



WA

0.3
0.6

121

TRAFO

WOHNSTRASSE

ELEKTRON-LEITUNG

GELT-RADWEG

BLICKLICHTWAND
DORFGEHÄUSE

107

126