

DECKBLATT NR. 6

ZUM BEBAUUNGSPLAN

H A A G


GEMEINDE
LANDKREIS
HAUZENBERG, DEN

HAUZENBERG
PASSAU
27.06.2002

**PLANUNGSBÜRO
FÜR HOCHBAU**
Planung · Ausschreibung · Bauleitung
ALFRED SIMMERL

Breitacker 1
Tel.: (0 85 86) 9 10 20
Fax: (0 85 86) 9 14 13 - 94051 Hauzenberg

RUDOLF URL
- MAURERMEISTER -
Furtstraße 14 · Tel. (0 85 86) 44 55
94051 Hauzenberg/Jahrdorf

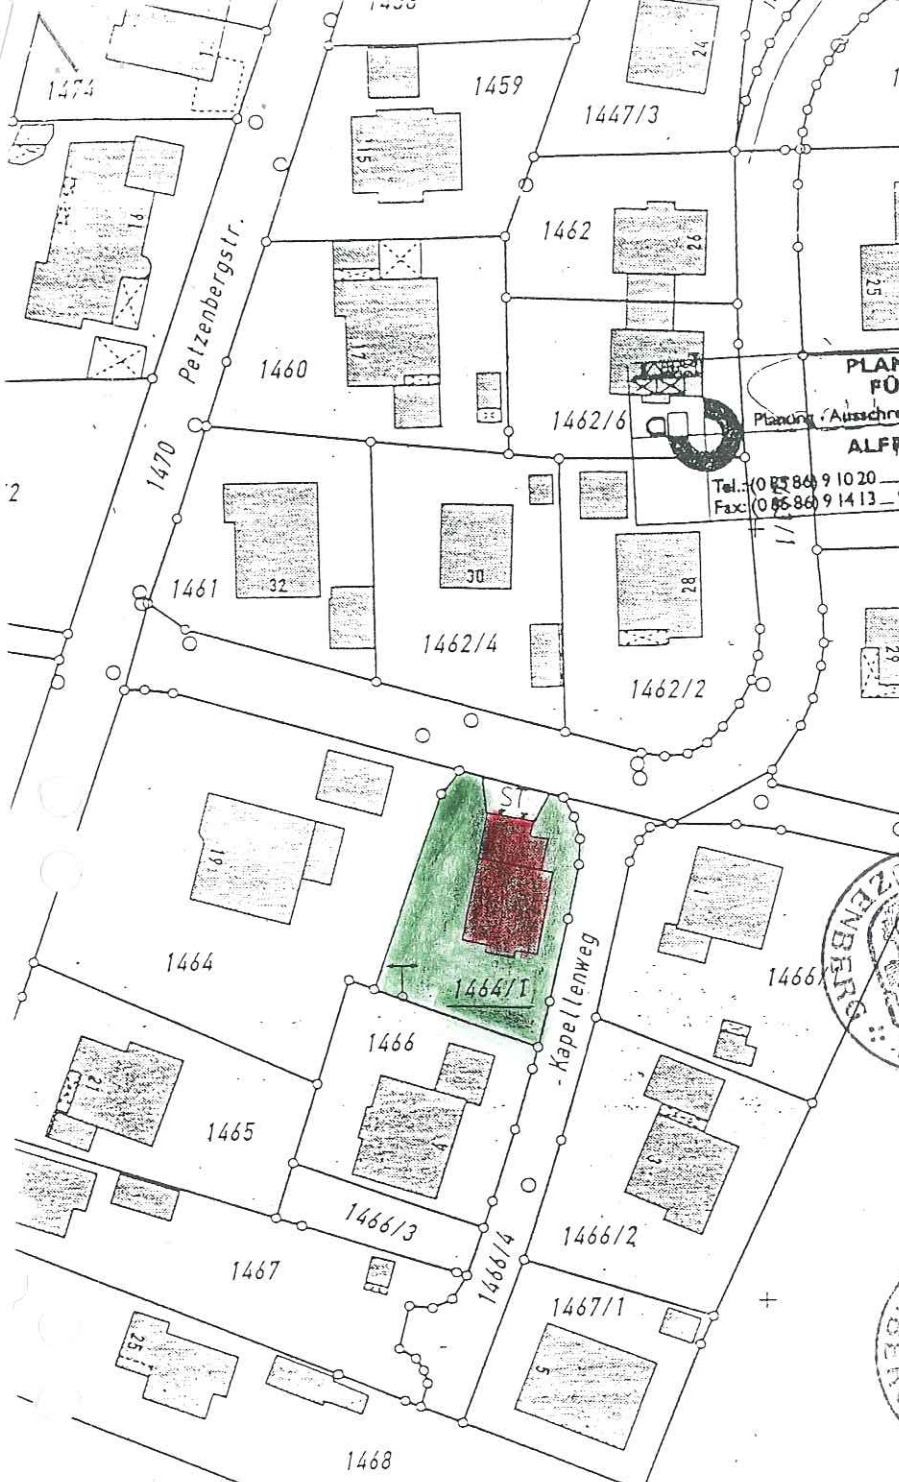

BESCHLOSSEN GEM. § 1 BAUGB UND
ART. 91 ABS. 3 BAYBO IN DER SITZUNG
VOM: **03. Juni, 2002**

Stadt Hauzenberg 20. Juni 2002

1 GEMEINDE DATUM



[Signature]
DER BÜRGERMEISTER
Zechmann, 1. Bürgermeister

BEKANNTMACHUNGSVERMERK :
DIE ÄNDERUNG WURDE ORTSÜBLICH
DURCH
AM **19. Juni 2002** BEKANNT GEMACHT



[Signature]
DER BÜRGERMEISTER
Zechmann, 1. Bürgermeister

AUF DIE VORSCHRIFTEN DES § 44 ABS. 3 UND 4 BAUGB ÜBER DIE FRISTGEMÄSS GELTENDMACHUNG ETWAIGER ENTSCHÄDIGUNGSANSPRÜCHE FÜR EINGRIFFE IN EIN BISHER ZULÄSSIGE NUTZUNG DURCH DIESES DECKBLATT UND ÜBER DAS ERLÖSCHE VON ENTSCHÄDIGUNGSANSPRÜCHEN WIRD HINGEWIESEN. EINE VERLETZUNG VON VERFAHRENS- UND FORMVORSCHRIFTEN DES BAUGB BEIM ZUSTANDEKOMMEN DES DECKBLATTES. MIT AUSNAHME DER VORSCHRIFTEN ÜBER DIE GENEHMIGUNG UND DIE BEKANNTMACHUNG IST UNBEACHTLICH, WENN DIE VERLETZUNG DER VERFAHRENS- ODER FORMVORSCHRIFTEN NICHT INNERHALB EINES JAHRES SEIT DEM IN KRAFTTRETEN DES DECKBLATTES GEGENÜBER DER GEMEINDE GELTEND GEMACHT WORDEN IST (§ 214 + § 215 BAUGB).