


NORD

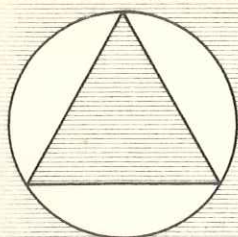

M A S S T A B

1 : 1000

PLANUNTERLAGEN

STAND DER VERMESSUNG VOM JAHRE 1964

NACH ANGABE DES VERMESSUNGSSAMTES ZUR GENAUEN MASSENTNAHME NICHT GEEIGNET

ERGÄNZUNG DES BAUBE-STANDES AM (KEINE AMTLICHE MES-SUNGSGENAUIGKEIT)

URHEBERRECHT FÜR DIESE PLANUNG BEHALTE ICH MIR ALLE RECHTE VOR. 10. 7. 1973 OHNE MEINE VORHERIGE ZUSTIMMUNG DARF DIE PLANUNG NICHT GEÄN-DERT WERDEN.

GEZ.:	12. 7. 1973	Xn.
GEPR.:	13. 7. 1973	hau
GES.:	16. 7. 1973	M
U. OÄ.	U. z. V.	
GEÄND. AM	ANLASS	VON

ZEICHNUNGS-NR.
B-64-487-D-1

B E B A U U N G S P L A N BREITÄCKER D E C K B L A T T N R. 1

VOM 28. 1. 1965

bestehend aus den Blättern 1 a bis 1 c

STADT/M./GEMEINDE: JAHRDORF (AB 1.7.1972 HAUZENBERG)

LANDKREIS: WEGSCHIED (AB 1.7.1972 PASSAU)

REG. - BEZIRK: NIEDERBAYERN

1. AUSLEGUNG

Die Änderung des Bebauungsplanes mit der Begründung wurde gem. § 2 Absatz 6 Bundesbaugesetz vom

bis im Rathaus (in der Gemeindekanzlei) öffentlich ausgelegt. Ort und Dauer der Auslegung wurden am ortsüblich durch Anschlag bekanntgemacht.



, den

Bürgermeister

2. SATZUNG

Die Stadt/M./Gemeinde *Hauzenberg* hat mit Beschluß des ~~Stadt Rates~~ (Gemeinderates)

vom *24. 7. 1973* diese Änderung des Bebauungsplanes gemäß § 10 Bundesbaugesetz u. Art. 107 Abs. 4 Bayerische Bauordnung als Satzung beschlossen.



Hauzenberg, den *5. 9. 73*

(Anetseder) 2. Bürgermeister

3. GENEHMIGUNG

Die Regierung (Das Landratsamt) hat die Änderung des Bebauungsplanes mit Schreiben vom Nr. gemäß § 11 Bundesbaugesetz (in Verbindung mit § 1 der Verordnung vom 23. 10. 1968 in d. Fassung v. 25. 11. 1969 - GVBl. Nr. 19) genehmigt.

I. A.

4. AUSLEGUNG NACH DER GENEHMIGUNG

Die genehmigte Änderung des Bebauungsplanes wurde mit Begründung vom *23. 8. 73* bis *25. 9. 73* im Rathaus (in der Gemeindekanzlei) gem. § 12 Satz 1 Bundesbaugesetz öffentlich ausgelegt. Die Genehmigung sowie Ort und Zeit der Auslegung sind am *22. 8. 73* ortsüblich durch Anschlag bekannt gemacht worden. Mit der Bekanntmachung ist diese Änderung des Bebauungsplanes gemäß § 12 Bundesbaugesetz rechtsverbindlich.




Hauzenberg, den *5. 9. 73*

(Anetseder) 2. Bürgermeister

LANDSHUT, DEN 12. 7. 1973

**ENTWURF
AUSLEGUNGSPLAN**

Hans Kritschel
ARCHITEKTURBÜRO
HANS KRITSCHEL
STÄDTEBAULICHE PLANUNGEN
8300 LANDSHUT
REGENSBURGER STRASSE 4
TELEFON 0871-3459

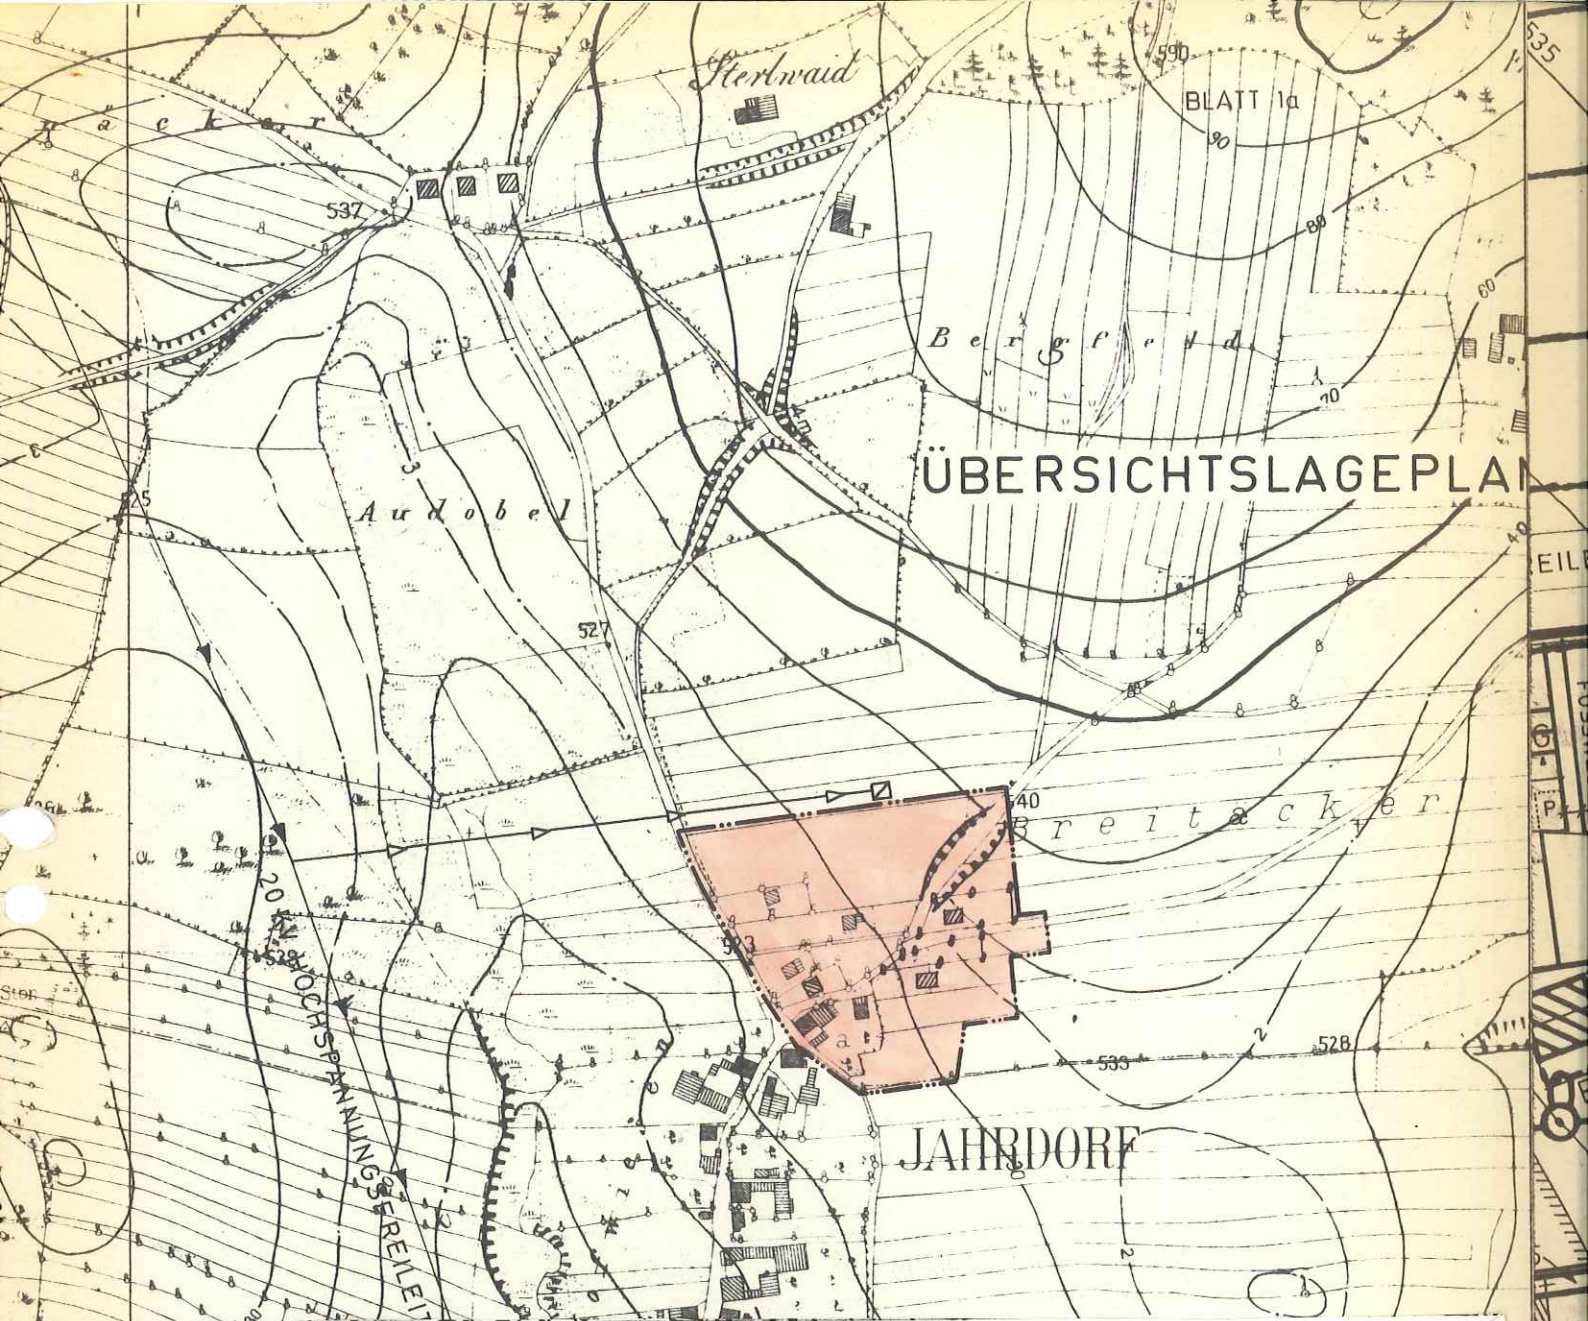

Die betroffenen und benachbarten Grundstückseigentümer stimmen der vereinfachten Änderung auf Flurstück-Nr. 125 gemäß § 13 BBauG zu.

Fl.Nr.	Name	Unterschrift
124/1	Pongratz Fritz, Jahrdorf, Breitäcker 3	<i>Pongratz Fritz</i>
124	Veit Georg, Jahrdorf, Hauptstr. 29	<i>Veit Georg</i>
125/1	Meisinger Max sen., Jahrdorf, Hauptstr. 7	<i>Max Meisinger</i>
125	Meisinger Max sen., Jahrdorf, Hauptstr. 7	<i>Max Meisinger</i>
126/4	Allmannsberger Josef, Jahrdorf, Breitäcker 8	<i>Allmannsberger Josef</i>
126	Allmannsberger Otto, Jahrdorf, Hauptstr. 12	<i>Allmannsberger Otto</i>

