

BEBAUUNGSPLAN JAHRDORF-BREITÄCKER

DECKBLATT NR. 12

VEREINFACHTES VERFAHREN NACH §13 BauGB


STADT
HAUZENBERG
LANDKREIS
PASSAU
REGIERUNGSBEZIRK
NIEDERBAYERN



ENDAUSFERTIGUNG

STADT HAUZENBERG

Hauzenberg, den 16. März 2017

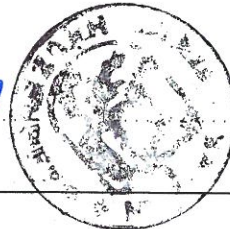

G. Donaubauer
Gudrun Donaubauer, 1. Bürgermeisterin

ENTWURFSVERFASSER

Hauzenberg, den 14.03.2017

L. A. Bauer
Ludwig A. Bauer, Architekt & Stadtplaner



PLANERSTELLUNG	E.H.	09.09.2016
1. ÄNDERUNG		
2. ÄNDERUNG		
ENDAUSFERTIGUNG	E.H.	14.03.2017

ARCHITEKTURBURO
LUDWIG A. BAUER
AM KALVARIENBERG 15
94051 HAUZENBERG

VERFAHRENSVERMERKE

1. Der Stadtrat hat in der Sitzung vom **01.08.2016** die Änderung des Bebauungsplanes beschlossen. Der Änderungsbeschluss wurde am **02.09.2016** ortsüblich im Amtsblatt bekannt gemacht.
2. Zu dem Entwurf des Bebauungsplanes in der Fassung vom **09.09.2016** wurden die Behörden und sonstigen Träger öffentlicher Belange gemäß § 4 Abs. 2 BauGB in der Zeit vom **19.09.2016** bis **25.10.2016** beteiligt.
3. Der Entwurf des Bebauungsplanes in der Fassung vom **09.09.2016** wurde mit der Begründung gemäß § 3 Abs. 2 BauGB in der Zeit vom **08.10.2016** bis **08.11.2016** öffentlich ausgelegt.
4. Der Entwurf des Bebauungsplanes in der Fassung vom **09.09.2016** wurde mit der Begründung gemäß § 3 Abs. 2 BauGB in der Zeit vom **04.02.2017** bis **03.03.2017** erneut öffentlich ausgelegt.
5. Die Stadt Hauzenberg hat mit Beschluss des Bauausschusses vom **13.03.2017** den Bebauungsplan gemäß § 10 Abs. 1 BauGB in der Fassung vom **09.09.2016** als Satzung beschlossen.

Stadt Hauzenberg, den **1.6. März. 2017**

Gudrun Donaubaue, 1. Bürgermeisterin



(Siegel)

6. Das Landratsamt Passau hat den Bebauungsplan mit Bescheid vom **06. Juni 2017** AZ **61.0-01/3P** gemäß § 10 Abs. 2 BauGB genehmigt.



EMMER
Reg. Amtsrat



(Siegel)

7. Ausgefertigt

Stadt Hauzenberg, den **09. Juni 2017**

Gudrun Donaubaue, 1. Bürgermeisterin



(Siegel)

8. Der Satzungsbeschluss zu dem Bebauungsplan wurde am **07.07.2017** gemäß § 10 Abs. 3 Halbsatz 2 BauGB ortsüblich bekannt gemacht. Der Bebauungsplan ist damit in Kraft getreten.

Stadt Hauzenberg, den **10. Juli 2017**


Gudrun Donaubaue, 1. Bürgermeisterin



(Siegel)

LAGEPLAN

M 1:1000

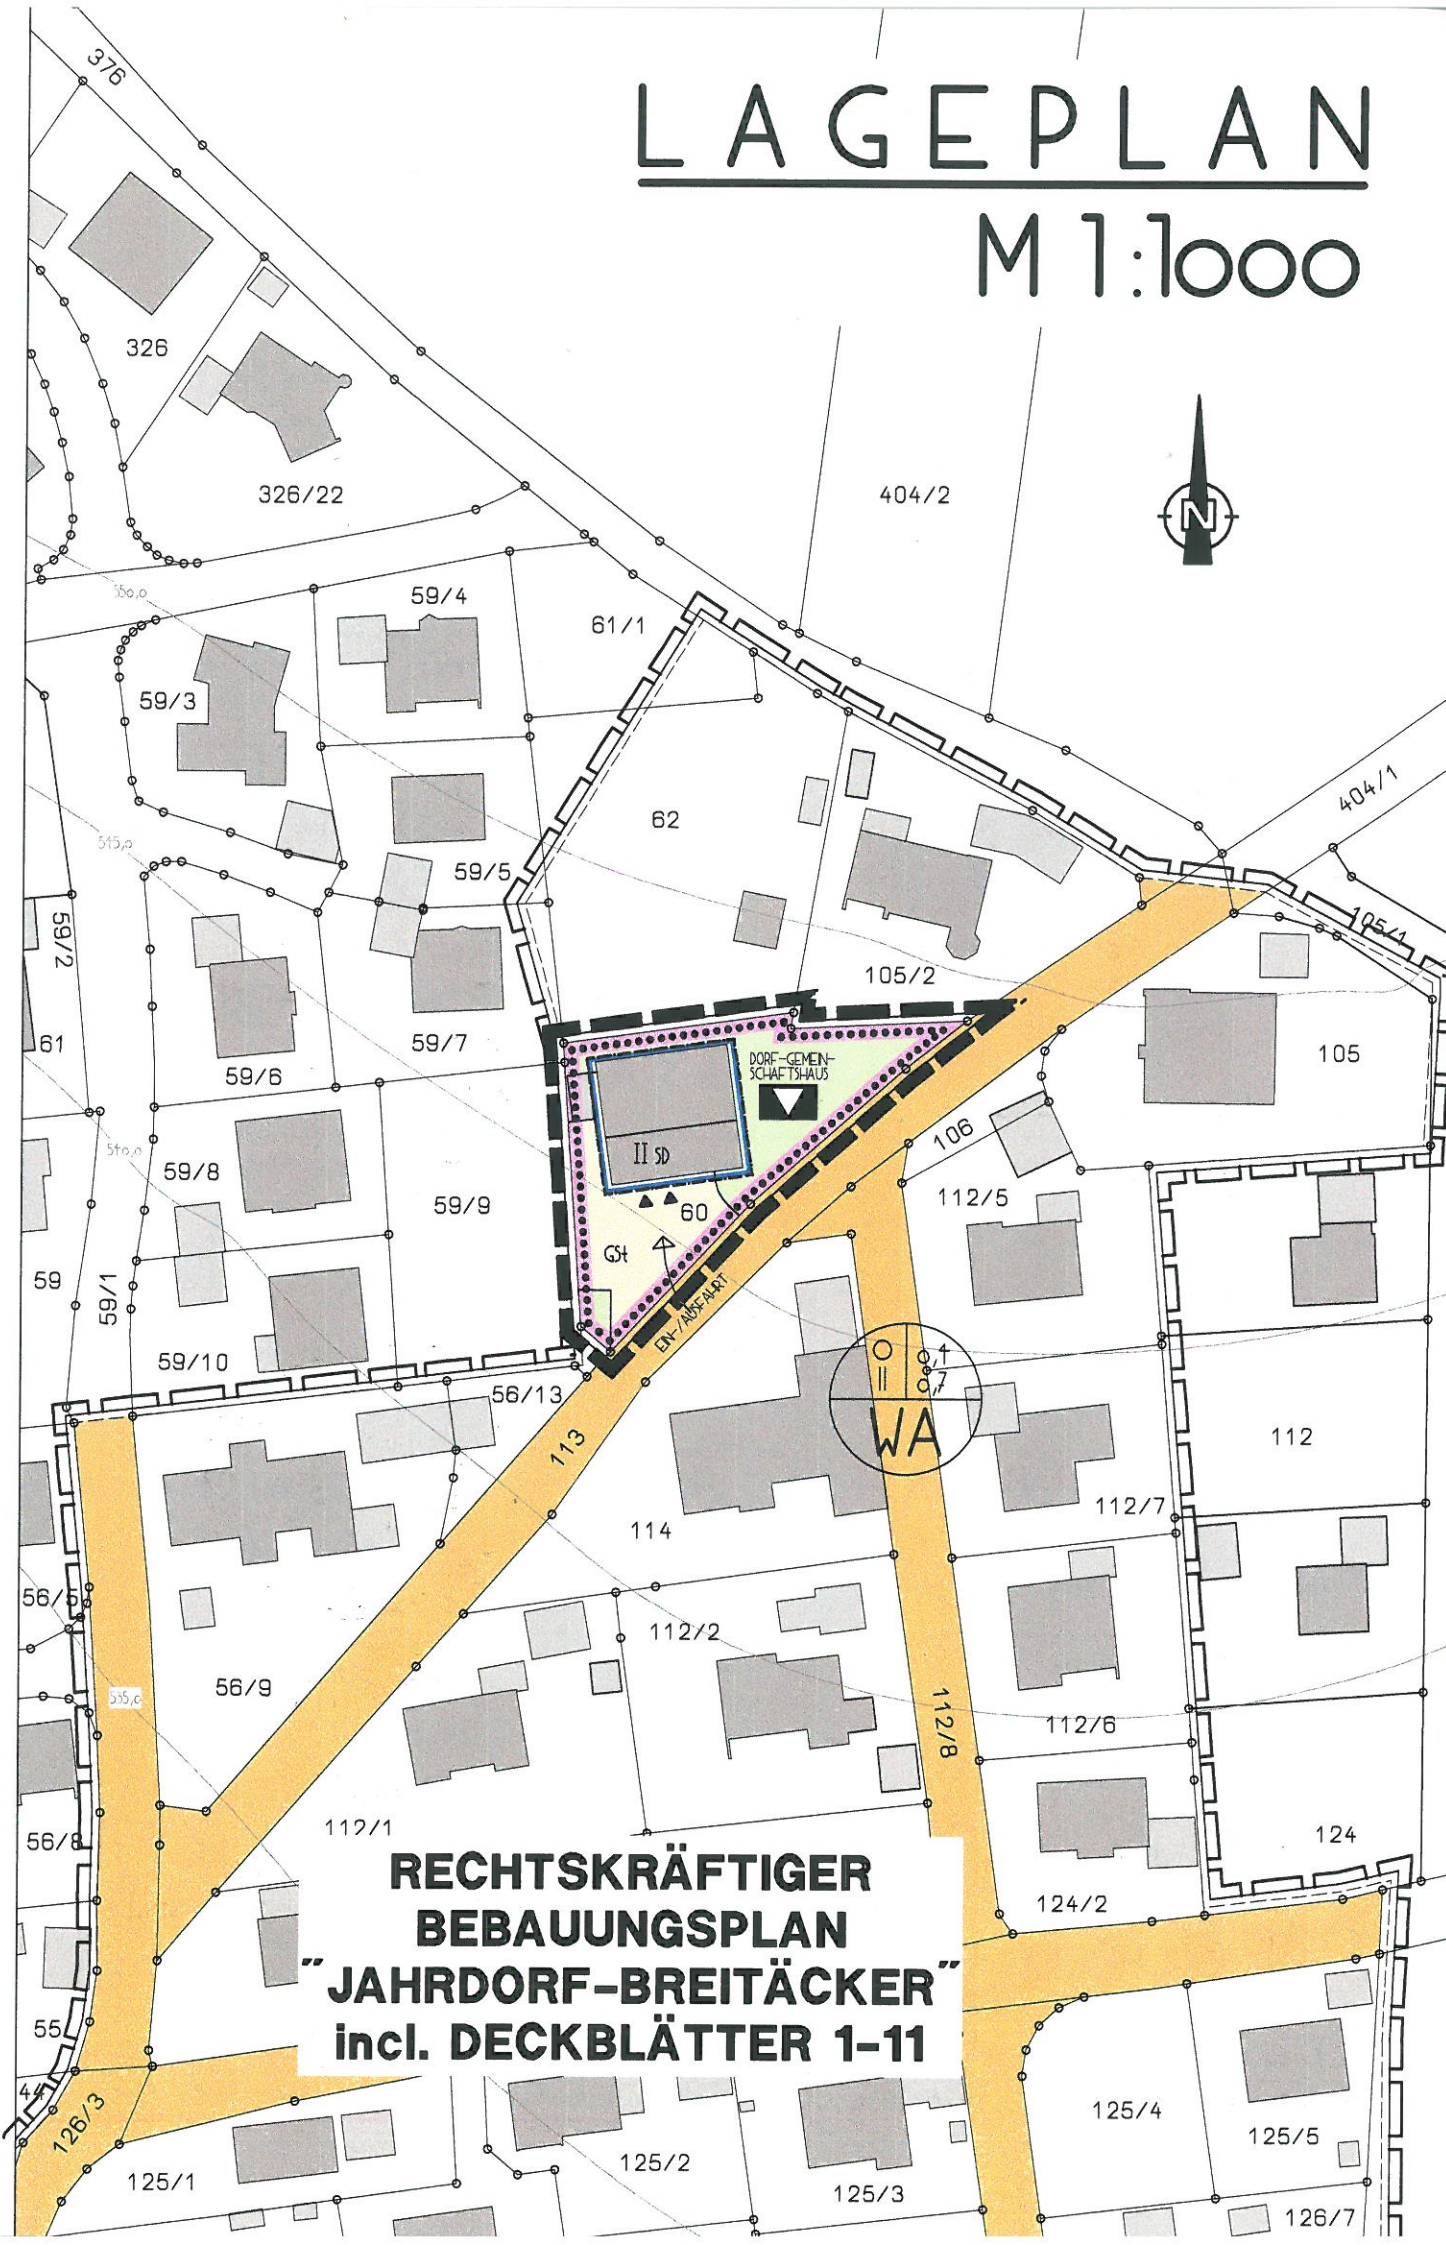

**RECHTSKRÄFTIGER
BEBAUUNGSPLAN
"JAHRDORF-BREITÄCKER"
incl. DECKBLÄTTER 1-11**