

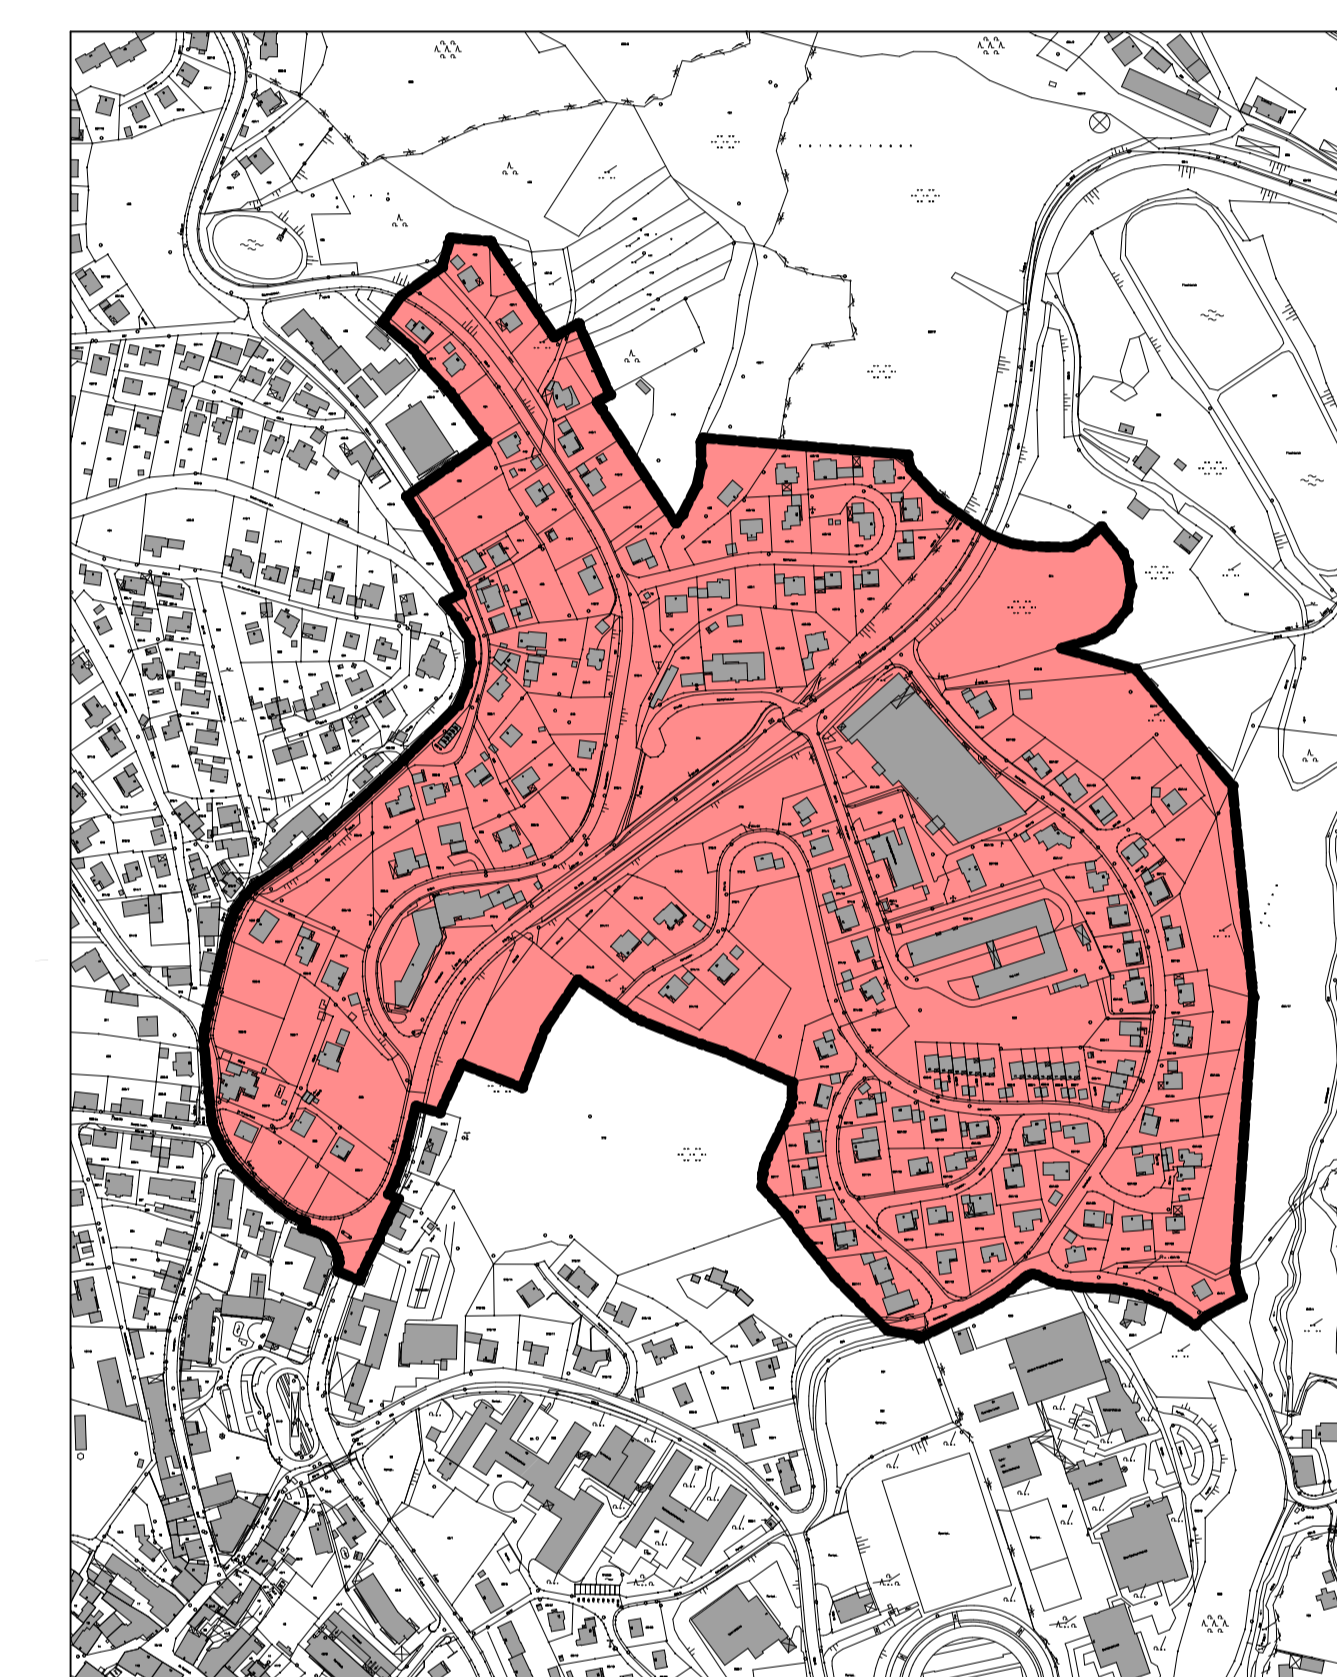


LAGEPLAN

M 1:1000

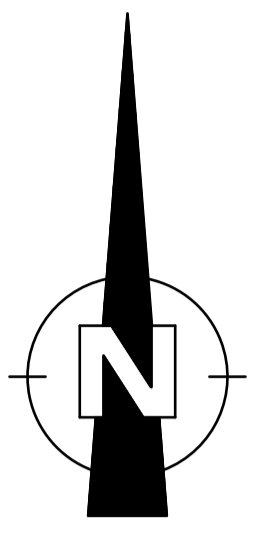

LAGEPLAN M 1:5000

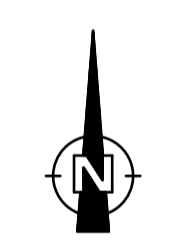

BEBAUUNGSPLAN MITTERFELD-ECKHOF

NEUFASSUNG 2008

ENDAUSFERTIGUNG

STADT LANDKREIS REG.-BZ. HAUZENBERG PASSAU NIEDERBAYERN

- VERFAHRENSAUSFERTIGUNG
- BÜRGERBETEILIGUNG
- ANORDNUNG T O B
- ENDAUSFERTIGUNG

Entwurfverfasser:
Hauzenberg, den 15.09.2008

PLANERSTELLUNG	E.H.	05.12.2006
1. ANDERUNG	E.H.	07.03.2008
2. ANDERUNG	E.H.	15.05.2008
3. ANDERUNG	E.H.	11.09.2008
ENDAUSFERTIGUNG	E.H.	15.09.2008

Ludwig A. Bauer, Architekt

ARCHITEKTURBÜRO
LUDWIG A. BAUER
AM KALVARIENBERG 15
91651 HAUZENBERG

2. BAUABSCHNITT