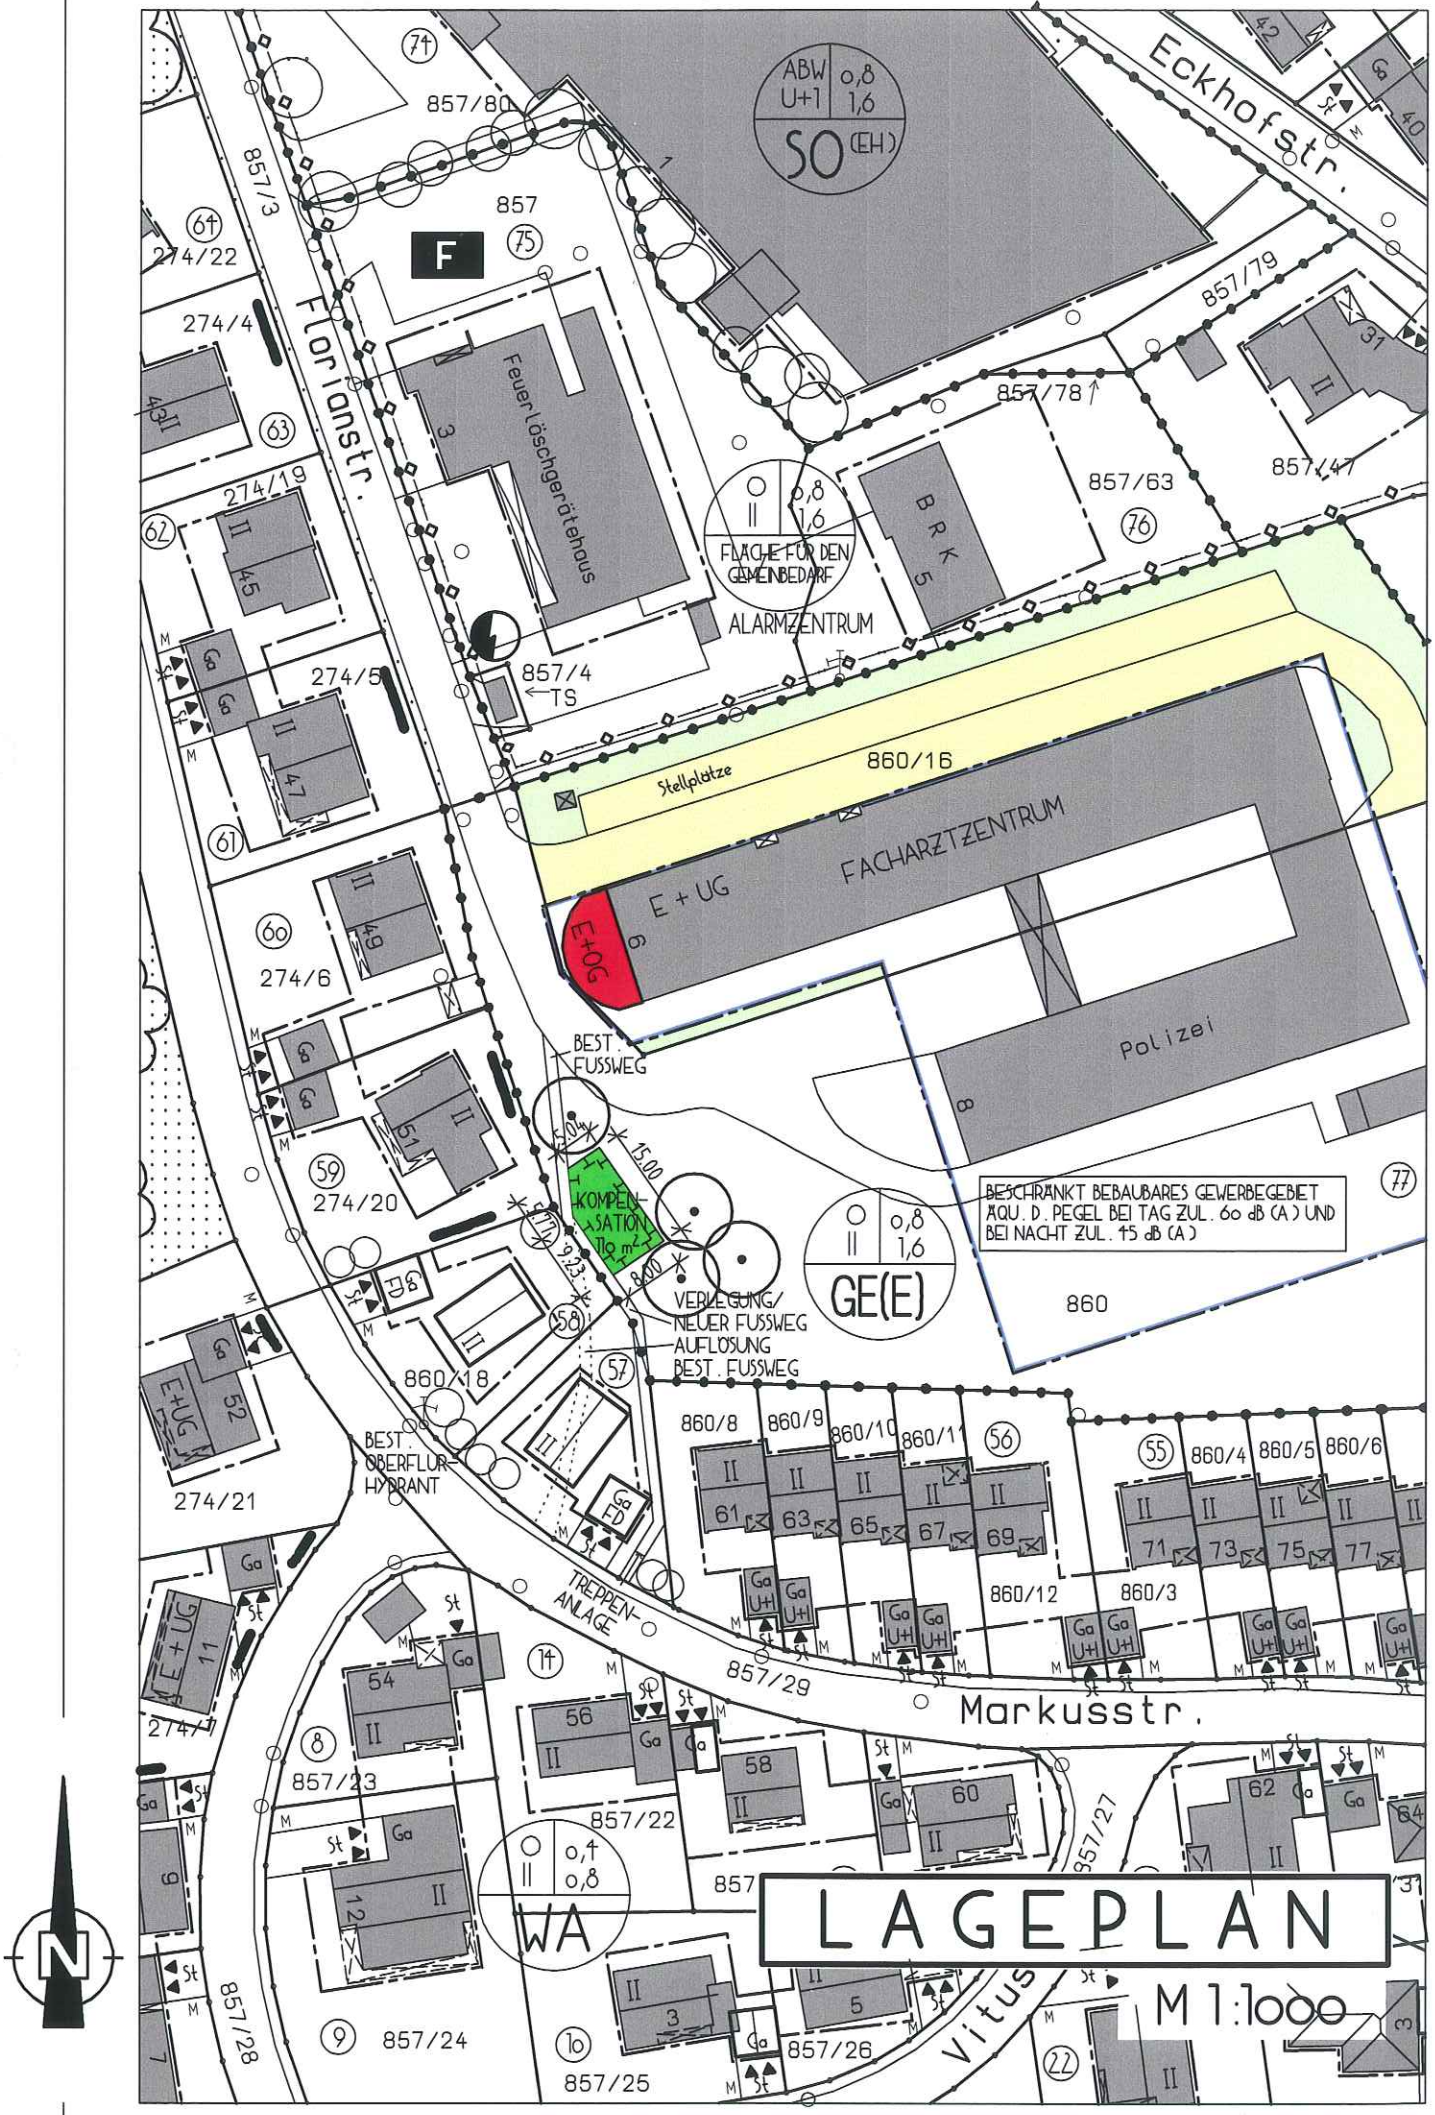
LAGEPLAN
M 1:1000
Eckhofstr.
Florianstr.
Markusstr.
Vitus
ABW U+1 0,8 1,6
SO (EH)
F
Feuerlöschgerätehaus
FLÄCHE FÜR DEN GEMEINBEDARF
ALARMZENTRUM
BRK
Stellplätze
860/16
FACHARZTZENTRUM
E + UG
E+OG
Polizei
BEST. FUSSWEG
KOMPENSATION 110 m²
VERLEGUNG/ NEUER FUSSWEG
AUFLÖSUNG BEST. FUSSWEG
BESCHRÄNKT BEBAUBARES GEWERBEGEBIET ÄQU. D. PEGEL BEI TAG ZUL. 60 dB (A) UND BEI NACHT ZUL. 45 dB (A)
GE(E)
860
BEST. OBERFLUR-HYDRANT
TREPPEN-ANLAGE
WA
857/80
857
857/3
274/22
274/4
274/19
274/5
274/6
274/20
274/21
857/4
TS
857/79
857/78
857/63
857/47
860/18
860/8
860/9
860/10
860/11
860/12
860/3
860/4
860/5
860/6
857/29
857/23
857/22
857/24
857/25
857/26
857/27
857/28
N