


M 1 : 1000

# Deckblatt Nr. 7 zum Bebauungs- u. Grünordnungsplan Röhrenwiesen

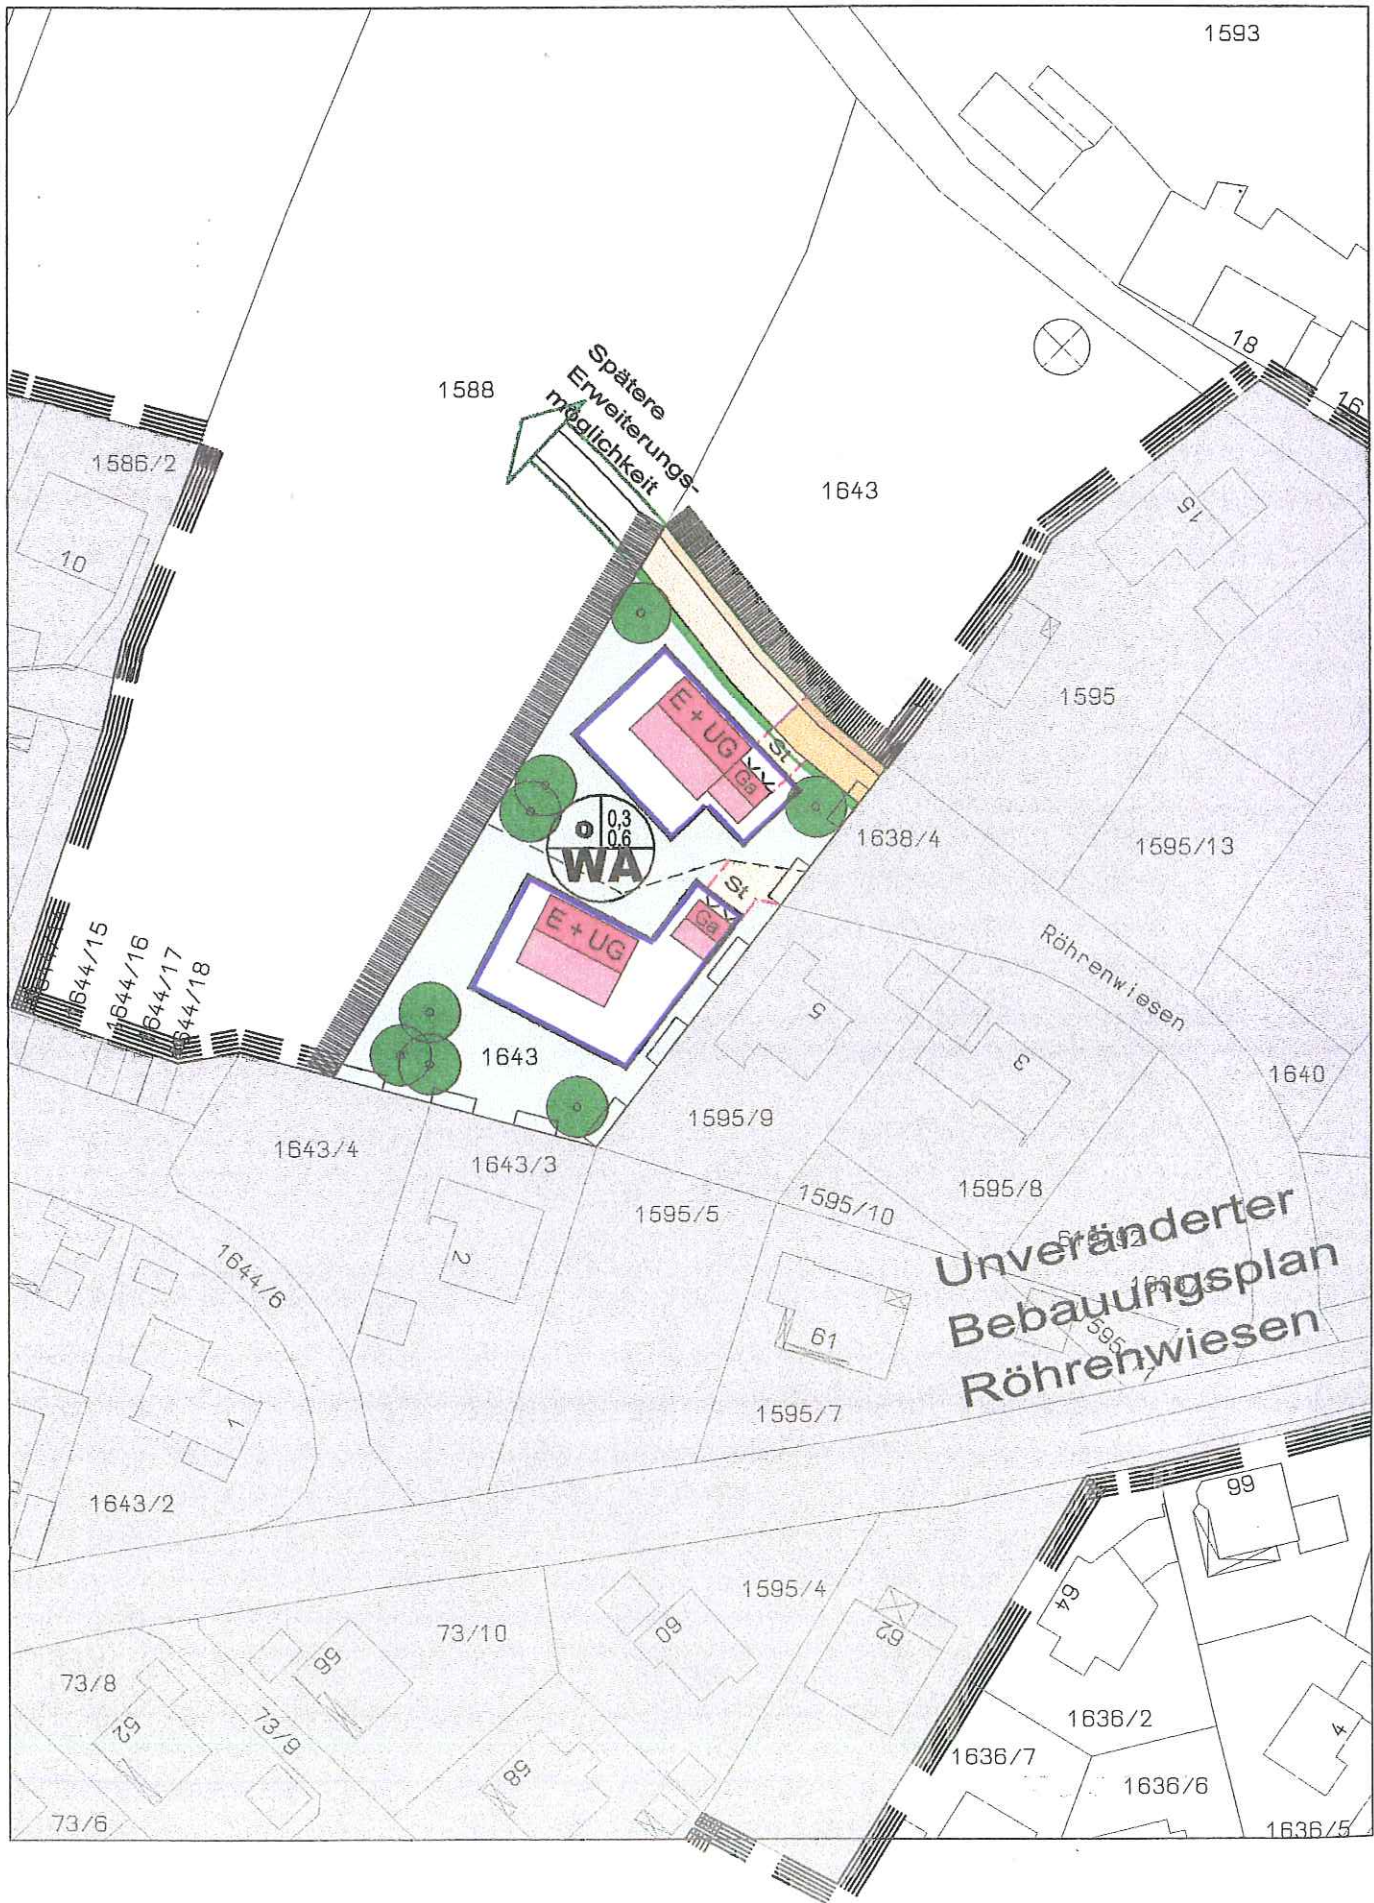

Unveränderter  
Bebauungsplan  
Röhrenwiesen