

SO	E
0,5	0,8
II	7,5m



**Bebauungsplan SO Furtweiher**  
**"Sondergebiet Sport und Feuerwache"**  
**Deckblatt Nr. 3**  
 Stadt Hauzenberg  
 Landkreis Passau  
 Regierungsbezirk Niederbayern

Auftraggeber: Stadt Hauzenberg  
 Marktplatz 10  
 94051 Hauzenberg


Planung: Dipl.-Ing. (FH) Thomas Arndorfer  
 Stadt Hauzenberg  
 Marktplatz 10  
 94051 Hauzenberg

Entwurfsdatum: 20.10.2011

Dipl.-Ing. (FH) Thomas Arndorfer

Maßstab: 1 : 1000

**Schnitt A - A**

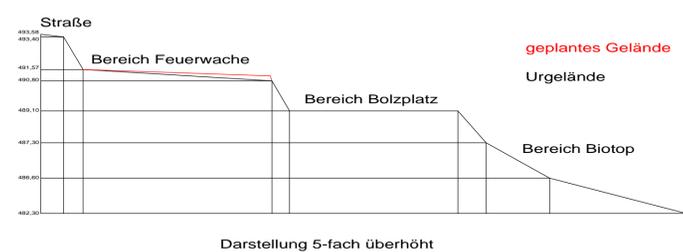

Darstellung 5-fach überhöht