

DECKBL. NR. 1

ZUM BEBAUUNGSPLAN

Sauweiher

GEMEINDE Hauzenberg

HAUZENBERG, DEN 15. 1. 1974

BESCHLOSSEN GEM. §10 BBAUG UND
ART 107 ABS. 4 BAYBO IN DER
SITZUNG VOM 10. Sept. 1974

Hauzenberg DEN 16. 9. 1974

GEMEINDE

DATUM



Greschniok

DER BÜRGERMEISTER

(Greschniok) 1. Bürgermeister


BEKANNTMACHUNGSVERMERK

DIE ÄNDERUNG WURDE ORTSÜBLICH
DURCH Veröffentlichung i. Amtsblatt
u. Anschlag an der Ortstafel
AM 23. Sept. 1974 BEKANNT GEMACHT



Greschniok

DER BÜRGERMEISTER
(Greschniok) 1. Bürgermeister

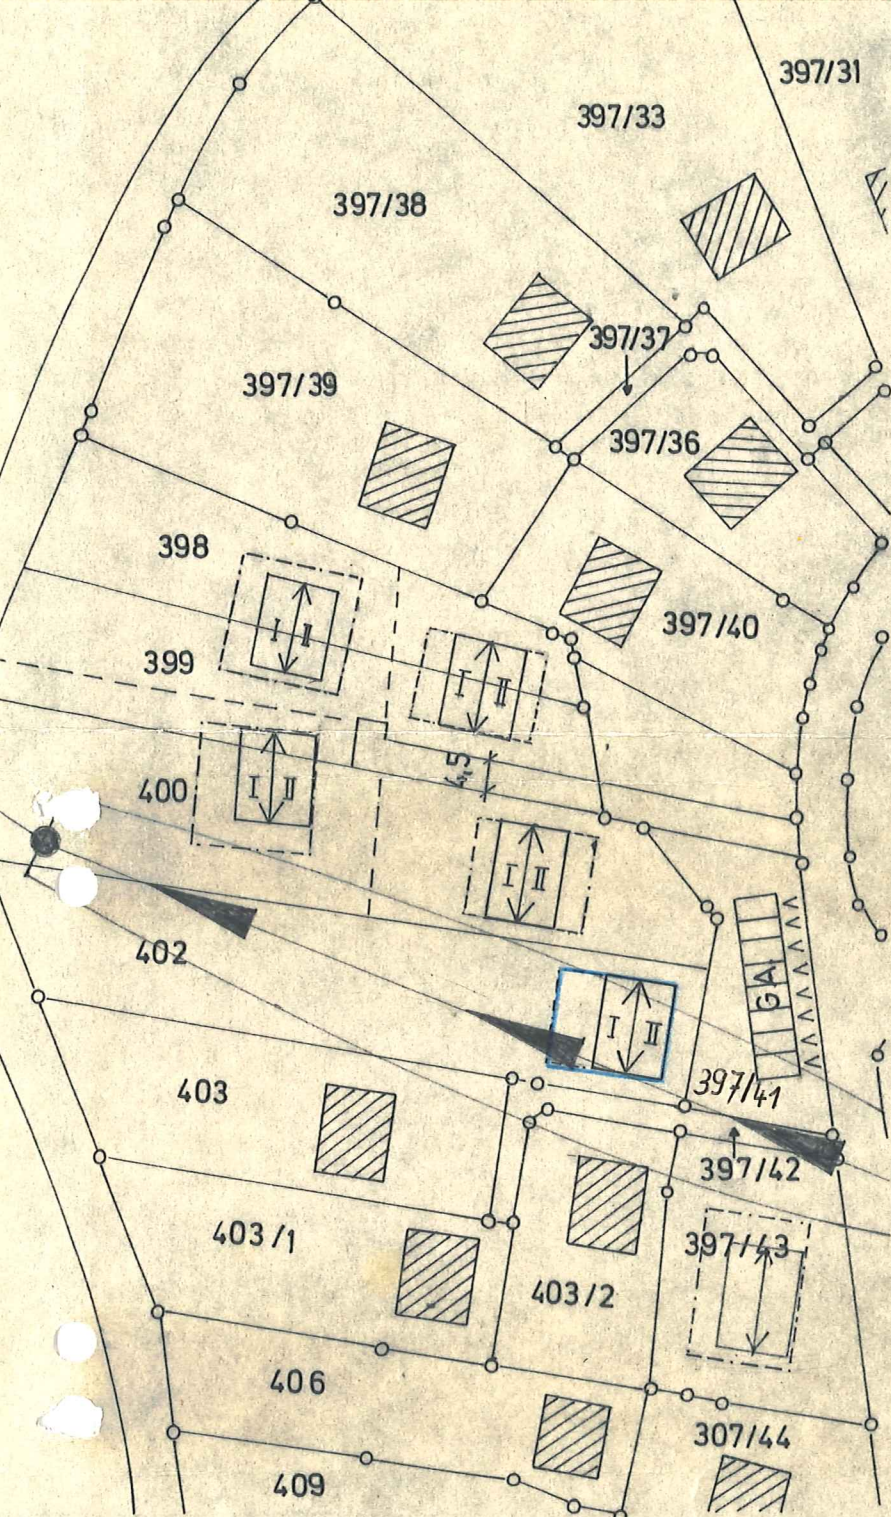

DIE BETROFFENEN UND BENACHBARTEN GRUNDSTÜCKSEIGENTUMER STIMMEN DER VER-
EINFACHTEN ÄNDERUNG AUF FLURSTÜCKNR. 402 GEM. § 13 BBAUG ZU.

FLNR	NAME	UNTERSCHRIFT
1. 400 ✓	Stemplinger Rosa, Hauzenberg, Marktplatz 7	<i>Stemplinger Rosa</i>
2. 397/41 ✓	BWS Freyung	<i>Freyung</i>
3. 403 ✓	Kraatz Peter, Hauzenberg, Böhmerwaldstraße 9	<i>P. Kraatz</i>
4. 403/2 ✓	Hopfinger Johann, Hauzenberg, Böhmerwaldstraße 7	<i>H. Hopfinger</i>
5. 397/43 ✓	Batzik Anneliese, Hauzenberg, Böhmerwaldstraße 11	<i>Batzik</i>
6. 402 ✓	Donaubauer Johann, Hauzenberg, Badweg 2	<i>Johann Donaubauer</i>