

B

DECKBL.-NR. 2
ZUM BEBAUUNGSPLAN "Sauweiher"

MARKT / GEMEINDE: Hauzenberg

LANDKREIS: Passau

PASSAU, DEN 25.6.1975

ARCHITEKT ABK JUNG.
VERBUNDUNGSWEISER
839
KLEINSTRASSE 11
TEL. 0851/54333

BESCHLOSSEN GEM. § 10 BBAUG UND ART. 107
ABS. 4 BAYBO IN DER SITZUNG VOM 25.6.75

Hauzenberg, DEN 26.6.75 DATUM
STADT/GEMEINDE



Greschnig
(Greschnig) BÜRGERMEISTER


BEKANNTMACHUNGSVERMERK:
DIE ÄNDERUNG WURDE ORTSÜBLICH DURCH
Flurstab

AM 1.9.75 BEKANT GEMACHT.



Greschnig
DER BÜRGERMEISTER
(Greschnig) I. BÜRGERMEISTER

DIE BETROFFENEN UND BENACHBARTEN GRUNDSTÜCKSEIGENTÜMER STIMMEN DER VEREINFACHTEN
ÄNDERUNG AUF FLURSTÜCKNR. GEM. § 13 BBAUG ZU
397/43, 403/2, 403/1, 403, 402, 400, 398, 399, 397/39, 397/40, 397/36, 397/38, 397/44,
FL.ST.-NR. NAME
UNTERSCHRIFT 406,

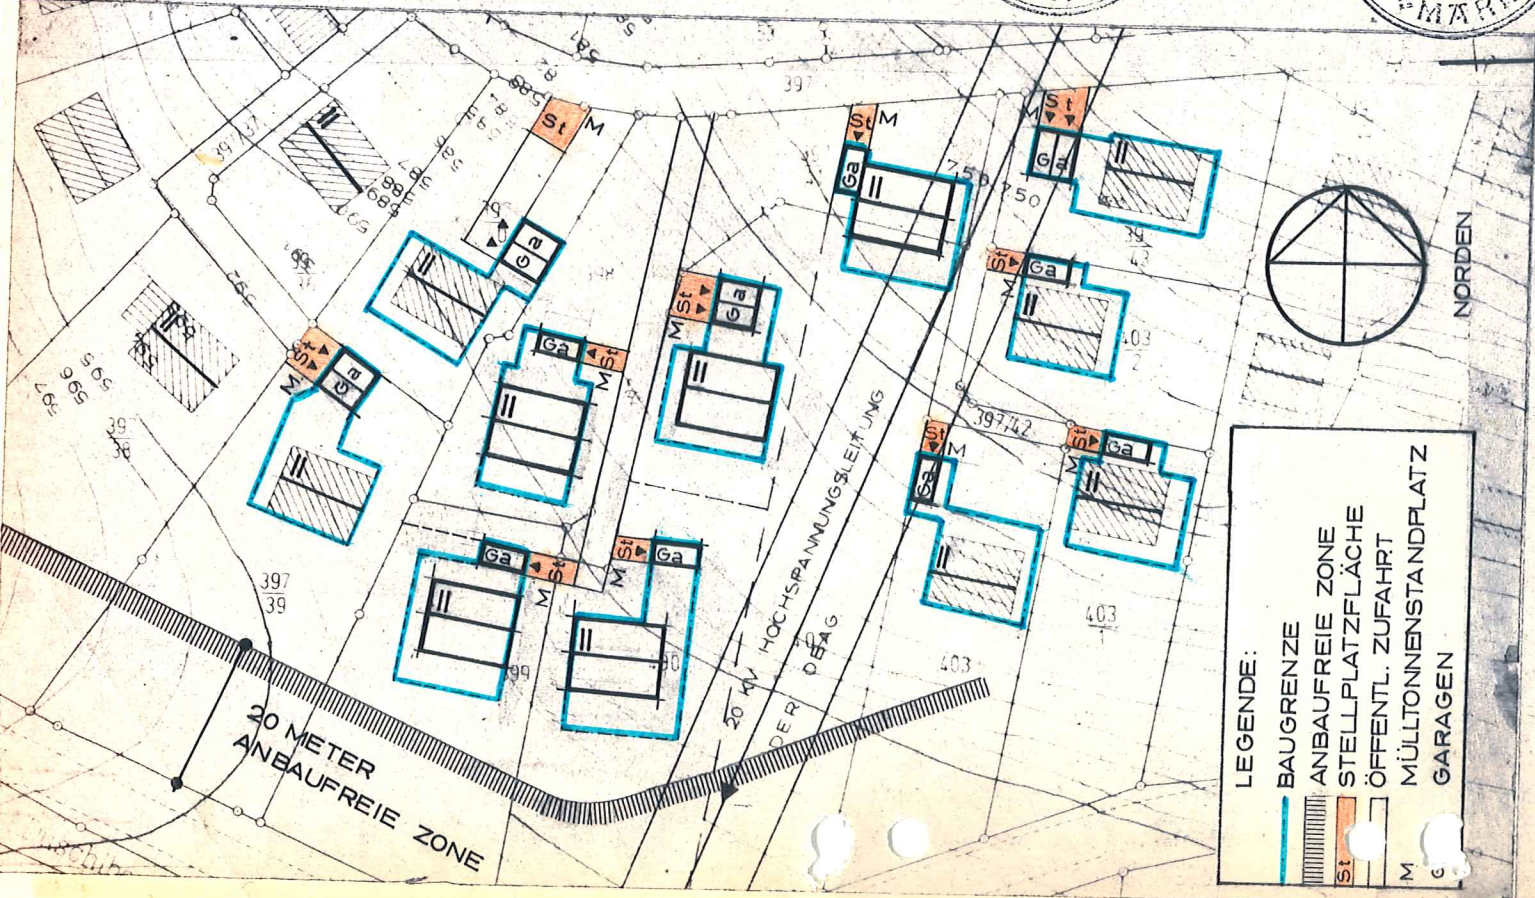

- LEGENDE:
- BAUGRENZE
 - ANBAUFREIE ZONE
 - STELLPLATZFLÄCHE
 - ÖFFENTL. ZUFABRT
 - MÜLLTONNENSTANDPLATZ
 - GARAGEN

1	397/43	Batzik Anneliese, Böhmerwaldstraße 11	<i>Bozz</i>
2	403/2	Hopfinger Johann, Böhmerwaldstraße 7	<i>a. Hopfinger</i>
3	403/1	Stemplinger Willi, Böhmerwaldstr. 5	<i>Willi Stemplinger</i>
4	403	Kraatz Peter, Böhmerwaldstr. 9	<i>P. Kraatz</i>
5	402	Donaubauer Johann, Badweg 2	<i>Johann Donaubaue</i>
6	400	Stemplinger Rosa, Marktplatz 7	<i>Stemplinger</i>
7	398	Müller Heinz, Böhmerwaldstr. 17	<i>Müller</i>
8	399	Simmil Anton, Mühlberg, Mühlstr.	<i>Anton Simmil</i>