





LAGEPLAN M 1:1000

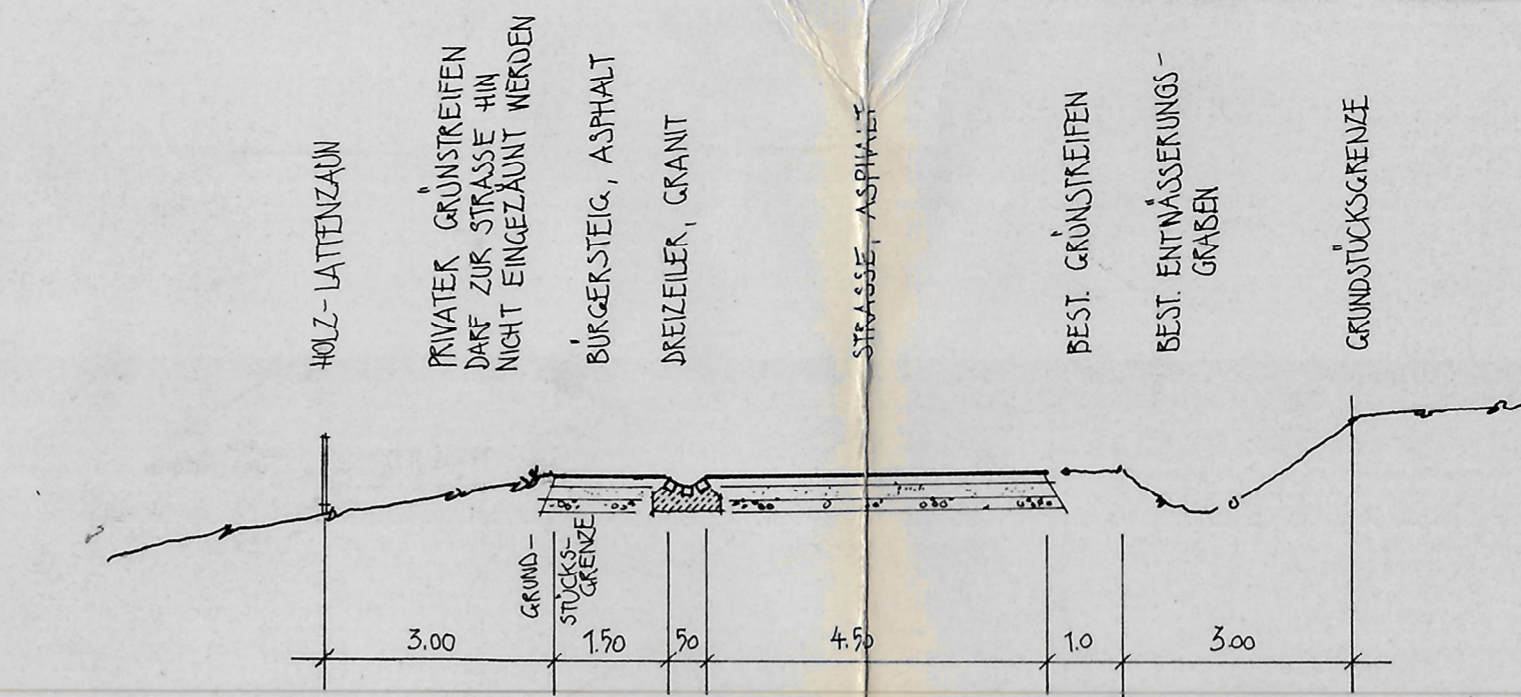

STRASSENQUERSCHNITT "SCHRÖCKSTRASSE" M 1:100
SCHNITT A-A

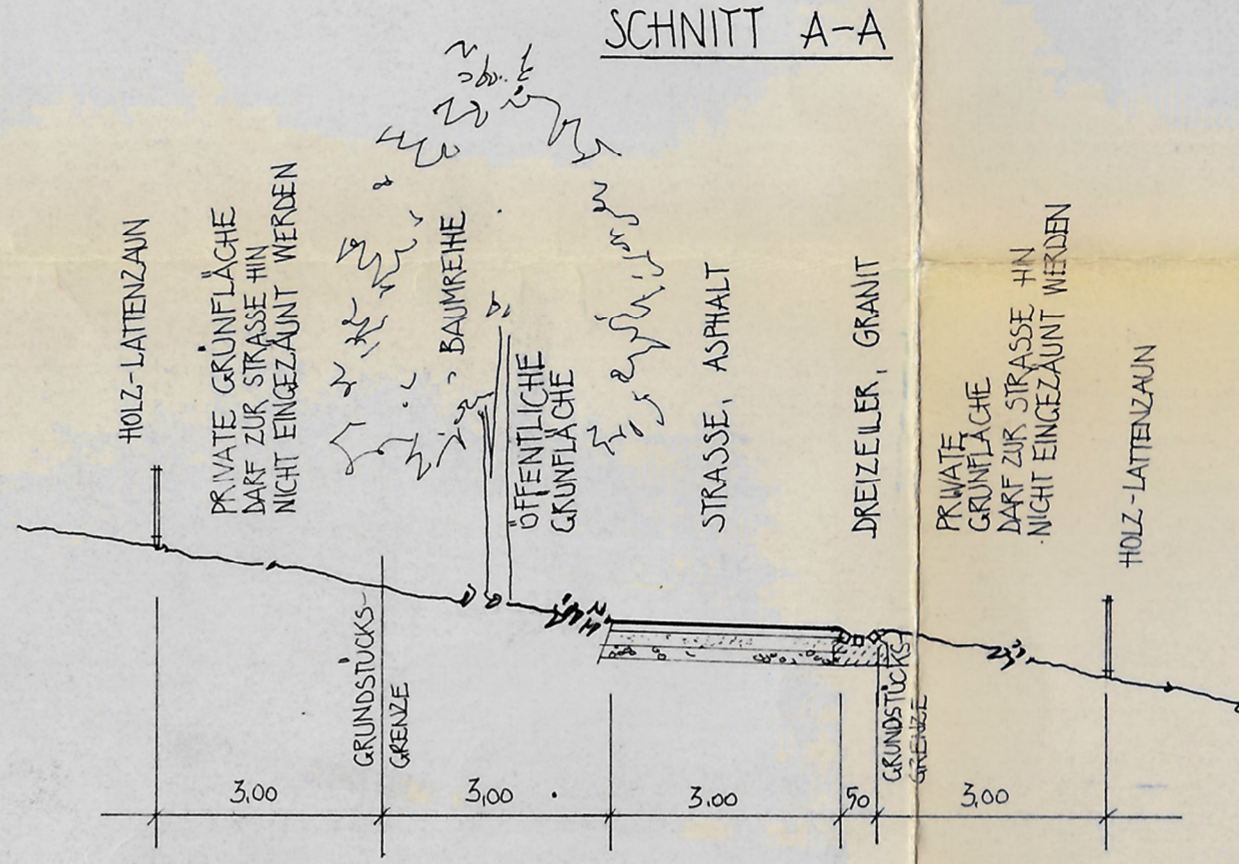

STRASSENQUERSCHNITT "NEBENSTRASSE FLNR. 699" M 1:100
SCHNITT B-B

ENDAUSFERTIGUNG

**BEBAUUNGSPLAN
WA-SCHRÖCK**

GMD. HAUZENBERG
LKR. PASSAU

M 1:1000

ARCHITEKTURBÜRO
LUDWIG A. BAUER
AM KALVARIENBERG 15
94051 HAUZENBERG



IM FEBRUAR 98
ENDAUSFERTIGUNG 5.10.98

018/001/98

