




HOLZ-LATTENZAUN

PRIVATE GRÜNFLÄCHE  
DARF ZUR STRASSE HIN  
NICHT EINGEZÄUNT WERDEN


3,00



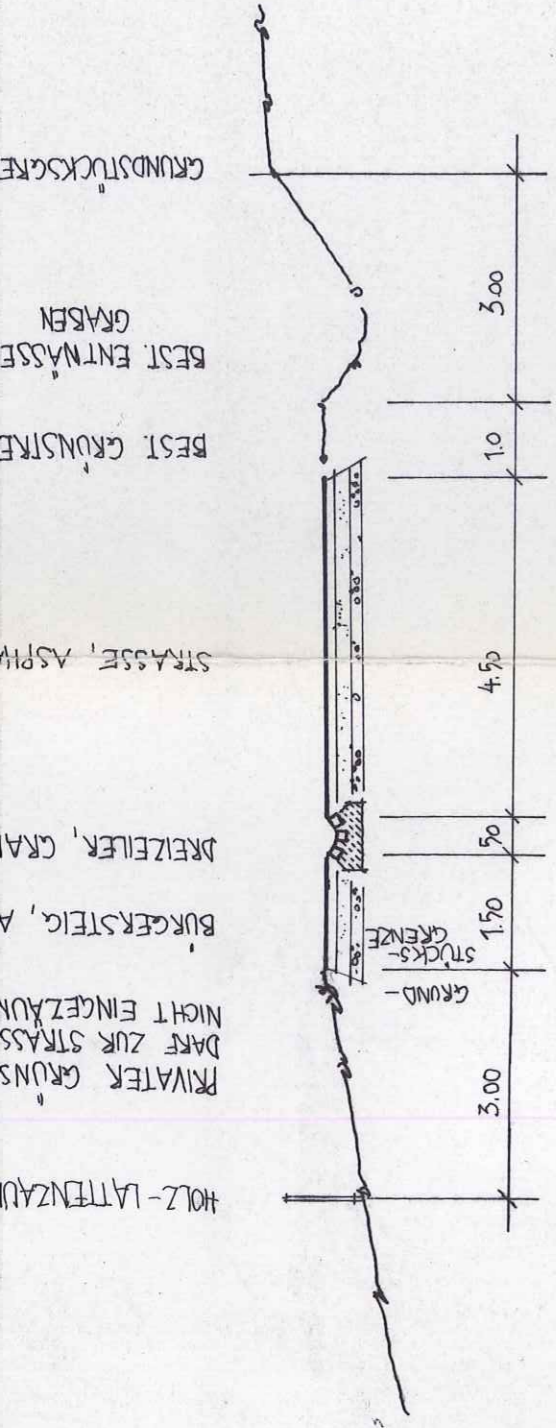

STRASSENQUERSCHNITT "SCHRÖCKSTRASSE" M 1:100

SCHNITT A-A

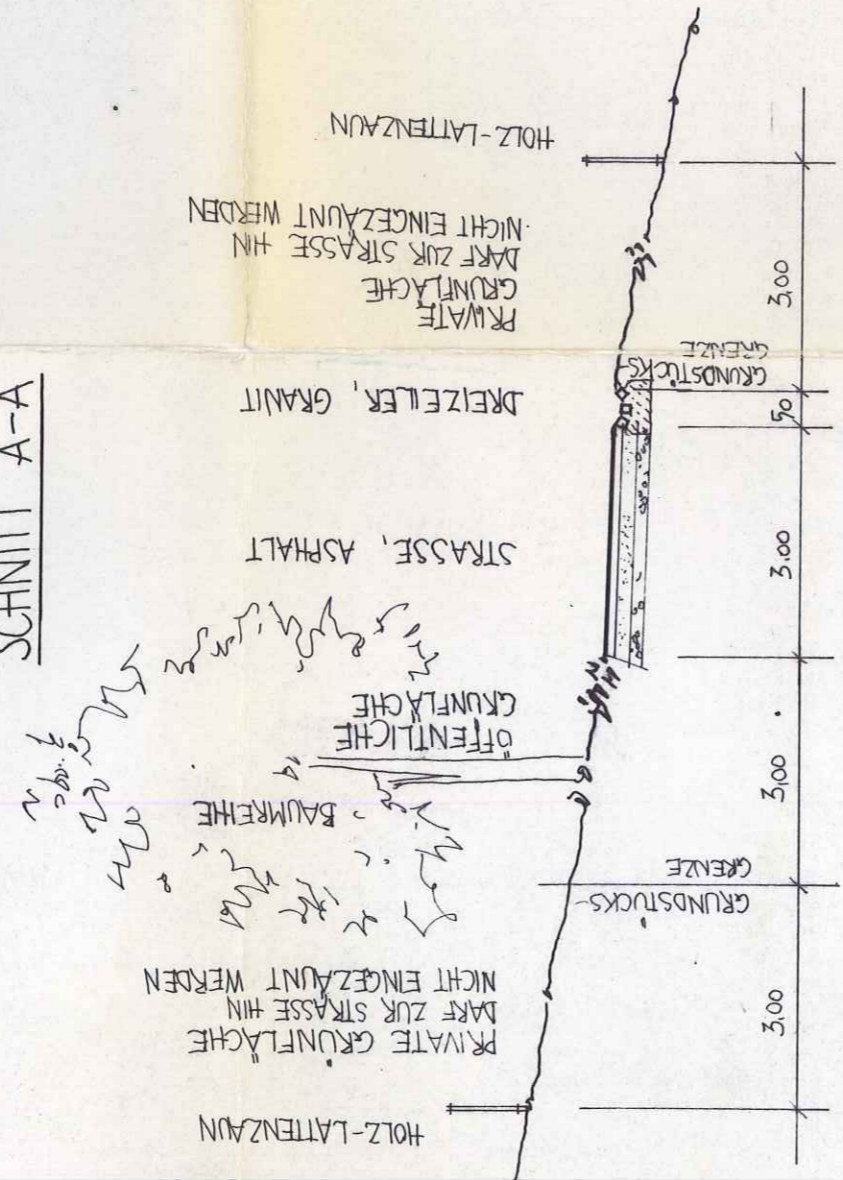

STRASSENQUERSCHNITT "NEBENSTRASSE FLNR. 699" M 1:100

SCHNITT B-B

# ENDAUSFERTIGUNG

**BEBAUUNGSPLAN**  
**WA-SCHRÖCK**  
 GMD. HAUZENBERG  
 LKR. PASSAU

M 1:1000



ARCHITEKTURBÜRO  
 LUDWIG A. BAUER  
 AM KALVARIENBERG 15  
 94051 HAUZENBERG



IM FEBRUAR 98  
 ENDAUSFERTIGUNG 5.10.98

018/001/98