



L A G E P L A N M 1 : 1 0 0 0

**P L A N L I C H E  
F E S T S E T Z U N G E N**

- GELTUNGSBEREICHSGRENZE
- BEST. BAUME
- BEST. ORTSBRANDEINGRUNUNG
- NEUE BAUME
- NEUE ORTSBRANDEINGRUNUNG
- NEUES BAURECHT
- KARTIERTES BIOTOP
- BEST. STAUDEN
- BEST. MISCHWALD

**Verfahrensvermerke:**

1. Aufstellungsbeschluss 21.07.2008
2. Auslegung "Bürgerbeteiligung" von 01.08.2008 bis 26.08.2008
3. Anhörung "Fachstellenbeteiligung" von 20.08.2008 bis 05.09.2008
4. Aufhebungsbeschluss Aussenbereichssatzung 12.10.2009
5. Satzungsbeschluss über Aufhebung der Aussenbereichssatzung 14.12.2009
6. Satzungsbeschluss Ortsabrundungssatzung 14.12.2009
7. Bekanntmachung Satzungsbeschluss über Aufhebung der Aussenbereichssatzung 08.01.2010
8. Bekanntmachung Satzungsbeschluss Ortsabrundungssatzung 08.01.2010

Auf die Vorschriften des § 44 Abs. 3 Satz 1 und 2 sowie Abs. 4 BauGB über die fristgerechte Geltendmachung etwaiger Schadensansprüche für Eingriffe in eine bisher zulässige Nutzung durch diese Ortsabrundungssatzung und über das Erlöschen von Schadensansprüchen wird aufmerksam gemacht.

Gemäß § 215 Abs. 2 BauGB wird auf die Vorschriften für die Geltendmachung der Verletzung von Verfahrens- oder Formvorschriften und von Mängeln der Abwägung sowie die Rechtsfolgen hingewiesen.

Hierzu werden die §§ 214 und 215 BauGB im Wortlaut bekanntgegeben:

**§ 214 - Beachtlichkeit der Verletzung von Vorschriften über die Aufstellung des Flächennutzungsplanes und der Satzungen**

(1) Eine Verletzung von Verfahrens- und Formvorschriften dieses Gesetzbuches ist für die Rechtswirksamkeit des Flächennutzungsplanes und der Satzungen nach diesem Gesetzbuch nur beachtlich, wenn

1. die Vorschriften über die Beteiligung der Bürger und der Träger öffentlicher Belange nach § 3 Abs. 2 und 3, §§ 4, 4a, 13, § 22 Abs. 9 Satz 2, § 34 Abs. 5 Satz 1 und § 3 Abs. 6 Satz 5 verletzt worden sind; dabei ist unbeachtlich, wenn bei Anwendung der Vorschriften einzelne berührte Träger öffentlicher Belange nicht beteiligt oder bei Anwendung des § 3 Abs. 3 Satz 2 oder des § 13 die Voraussetzungen für die Durchführung der Beteiligung nach diesen Vorschriften verkannt worden sind;
2. die Vorschriften über den Erläuterungsbericht und die Begründung des Flächennutzungsplanes und der Satzungen sowie ihre Entwürfe nach § 3 Abs. 2, § 5 Abs. 1 Satz 2 Halbsatz 2 und Abs. 5, § 9 Abs. 8 und § 22 Abs. 10 verletzt worden sind; dabei ist unbeachtlich, wenn der Erläuterungsbericht oder die Begründung des Flächennutzungsplanes oder der Satzungen oder ihrer Entwürfe unvollständig ist;
3. ein Beschluss der Gemeinde über den Flächennutzungsplan oder die Satzung nicht gefasst, eine Genehmigung nicht erteilt oder der mit der Bekanntmachung des Flächennutzungsplanes oder der Satzung verfolgte Hinweiszweck nicht erreicht worden ist.

Soweit in den Fällen des Satzes 1 Nr. 2 der Erläuterungsbericht oder die Begründung in den für die Abwägung wesentlichen Beziehungen unvollständig ist, hat die Gemeinde auf Verlangen Auskunft zu erteilen, wenn ein berechtigtes Interesse dargelegt wird.

(2) Für die Rechtswirksamkeit der Bauleitpläne ist auch eine Verletzung der Vorschriften über das Verhältnis des Bebauungsplanes zum Flächennutzungsplan nach § 8 Abs. 2 bis 4 unbeachtlich, wenn

1. die Anforderungen an die Aufstellung eines selbständigen Bebauungsplanes (§ 8 Abs. 2 Satz 2) oder an die in § 8 Abs. 4 bezeichneten dringenden Gründe für die Aufstellung eines vorzeitigen Bebauungsplanes nicht richtig beurteilt worden sind;
2. § 8 Abs. 2 Satz 1 hinsichtlich des Entwickelns des Bebauungsplanes aus dem Flächennutzungsplan verletzt worden ist, ohne daß hierbei die sich aus dem Flächennutzungsplan ergebende geordnete städtebauliche Entwicklung beeinträchtigt worden ist;
3. der Bebauungsplan aus einem Flächennutzungsplan entwickelt worden ist, dessen Unwirksamkeit wegen Verletzung von Verfahrens- oder Formvorschriften einschließlich des § 6 sich nach Bekanntmachung des Bebauungsplanes herausstellt;
4. im Parallelverfahren gegen § 8 Abs. 3 verstoßen worden ist, ohne daß die geordnete städtebauliche Entwicklung beeinträchtigt worden ist.

(3) Für die Abwägung ist die Sach- und Rechtslage im Zeitpunkt der Beschlussfassung über den Bauleitplan maßgebend. Mängel im Abwägungsvorgang sind nur erheblich, wenn sie offensichtlich und auf das Abwägungsergebnis von Einfluß gewesen sind.


**§ 215 - Frist für die Geltendmachung der Verletzung von Verfahrens- und Formvorschriften sowie von Mängeln der Abwägung**

(1) Unbeachtlich werden

1. eine Verletzung der in § 214 Abs. 1 Satz 1 Nr. 1 und 2 bezeichneten Verfahrens- und Formvorschriften und
2. Mängel der Abwägung,

wenn sie nicht in Fällen der Nummer 1 innerhalb eines Jahres, in Fällen der Nummer 2 innerhalb von sieben Jahren seit Bekanntmachung des Flächennutzungsplanes oder der Satzung schriftlich gegenüber der Gemeinde geltend gemacht worden sind. Der Sachverhalt, der die Verletzung oder den Mangel begründen soll, ist darzulegen.

Hauzenberg, den .....  
STADT HAUZENBERG  
.....  
Josef Federhofer, 1. Bürgermeister

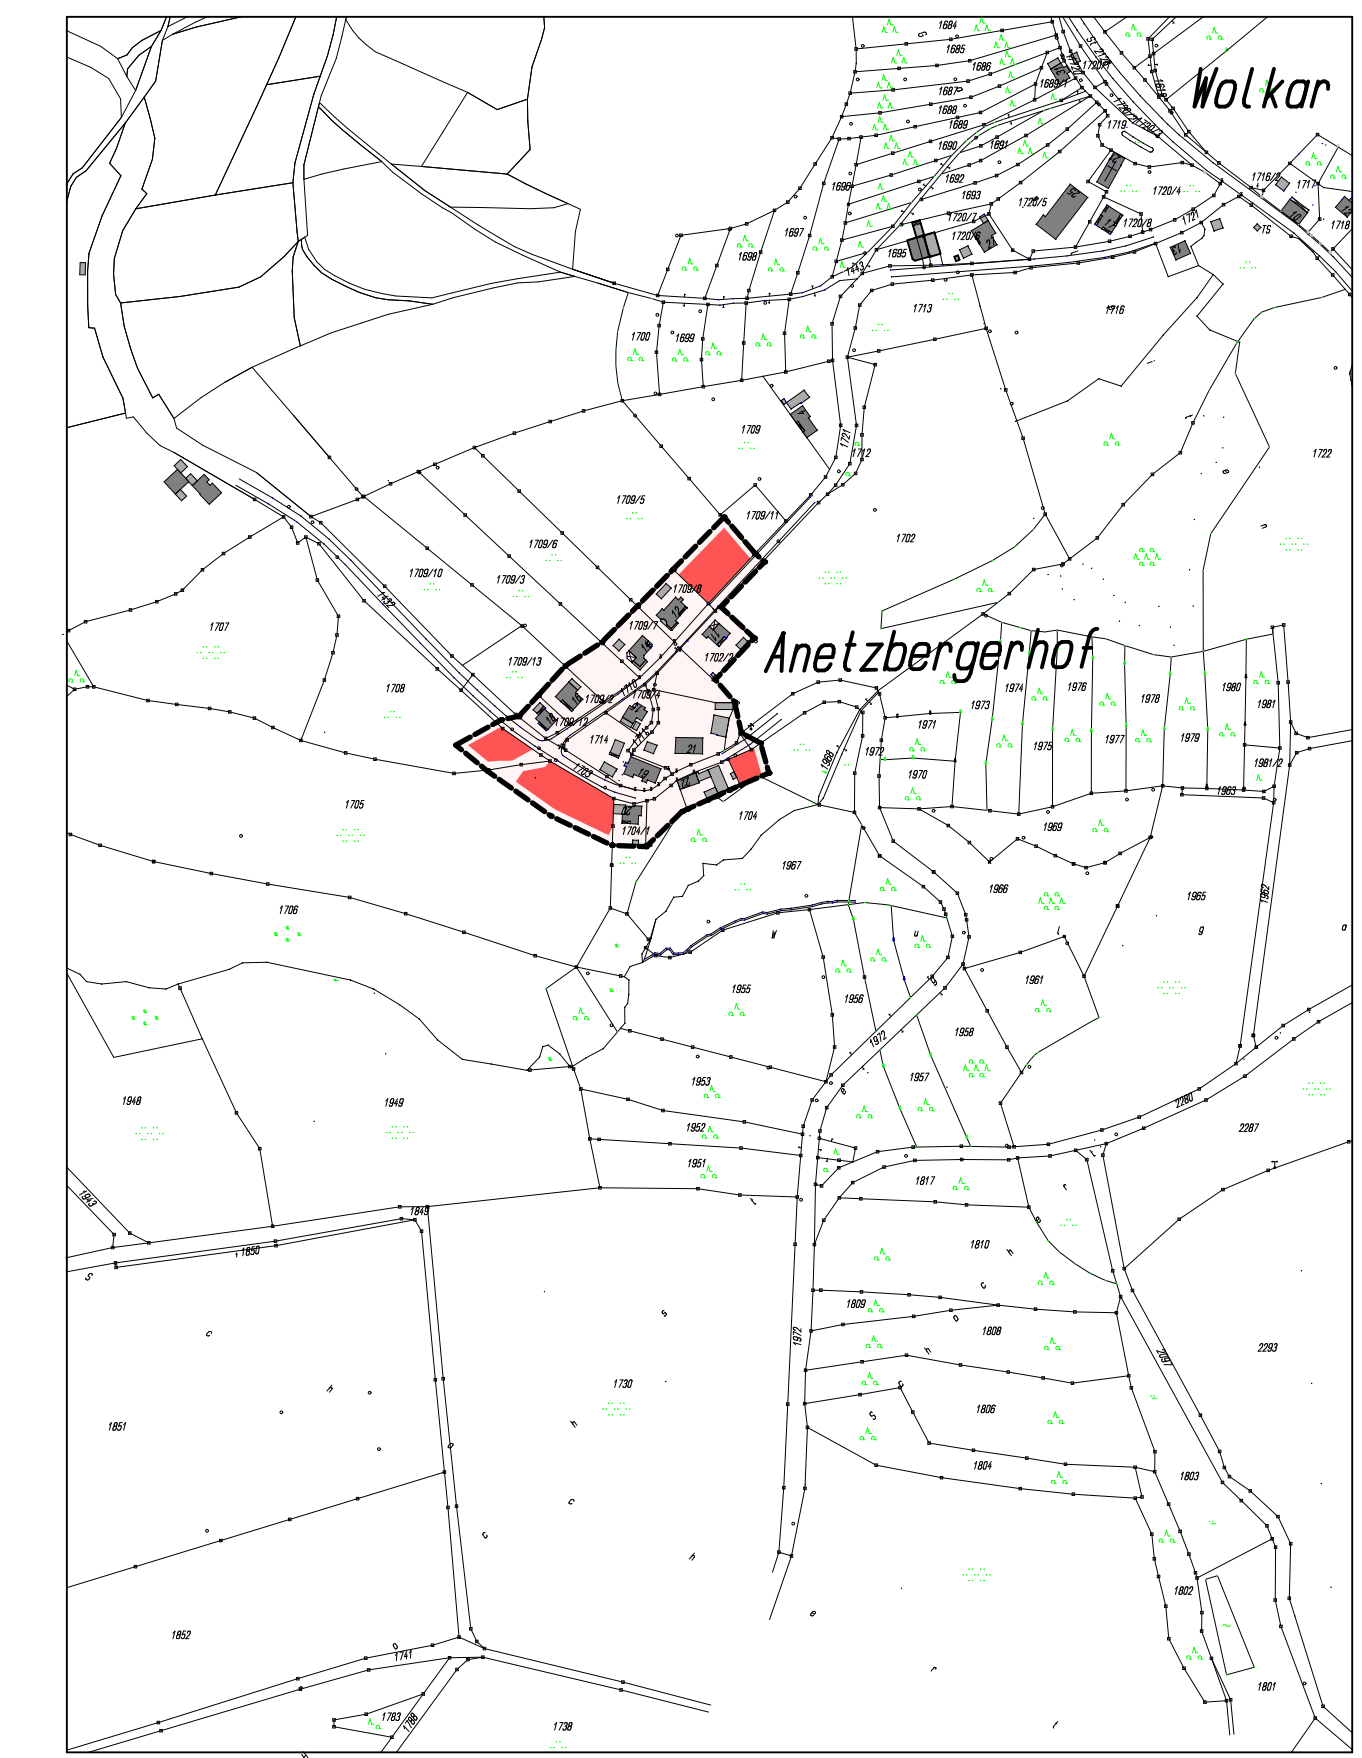

L A G E P L A N M 1 : 5 0 0 0

**ORTSABRUNDUNG  
" ANETZBERGERHOF "**

**STADT HAUZENBERG**

**ENDAUSFERTIGUNG**

PLANERSTELLUNG	E. H.	22.07.2008	ARCHITEKTURBÜRO
1. ANDERUNG			LUDWIG A. BAUER
2. ANDERUNG			AM KALVARIENBERG 15
3. ANDERUNG			
ENDAUSFERTIGUNG	E. H.	15.12.2009	94651 HAUZENBERG