


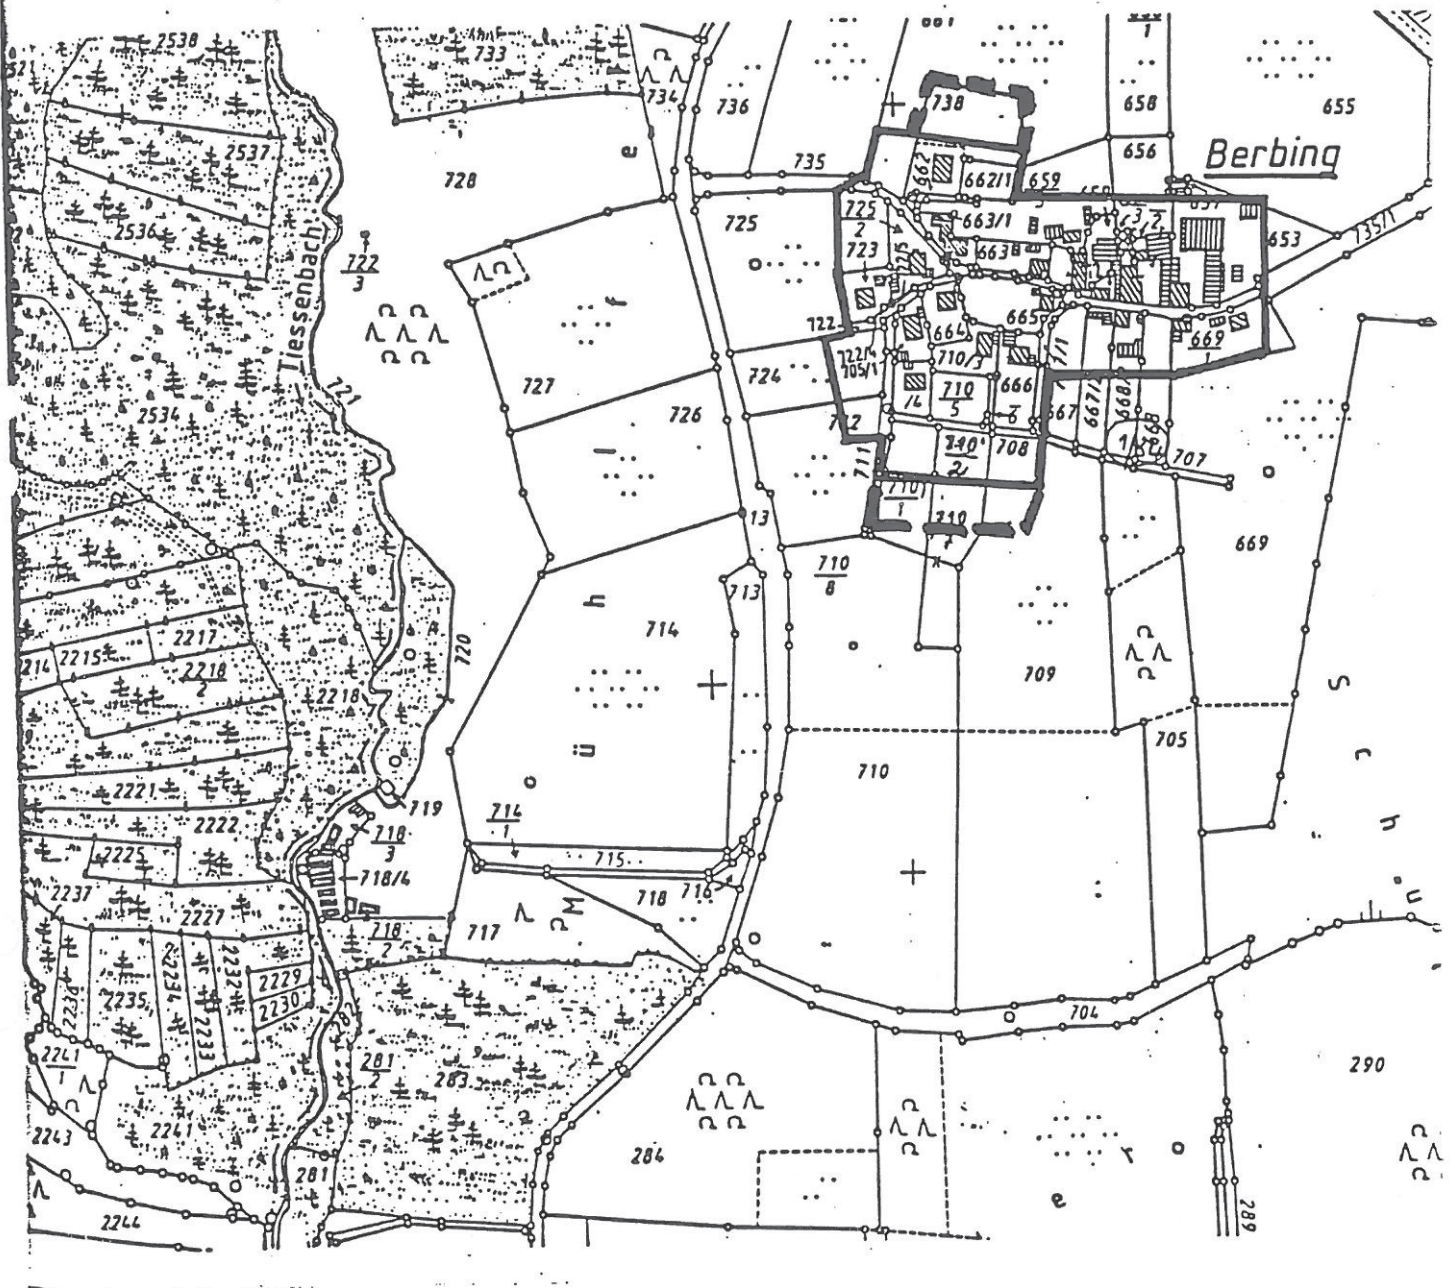

Planbeilage zur Satzung über die Festlegung der Grenzen des im
Zusammenhang bebauten Ortsteiles B e r b i n g der Stadt Hruzenberg



- bestehende Ortsabrundungssatzung
- - - geplante Erweiterung

17 08 1991