


Planbeilage zur 2. Änderung der Satzung über die Festlegung der Grenzen des im Zusammenhang bebauten Ortsteiles "Berbing" der Stadt Hauzenberg

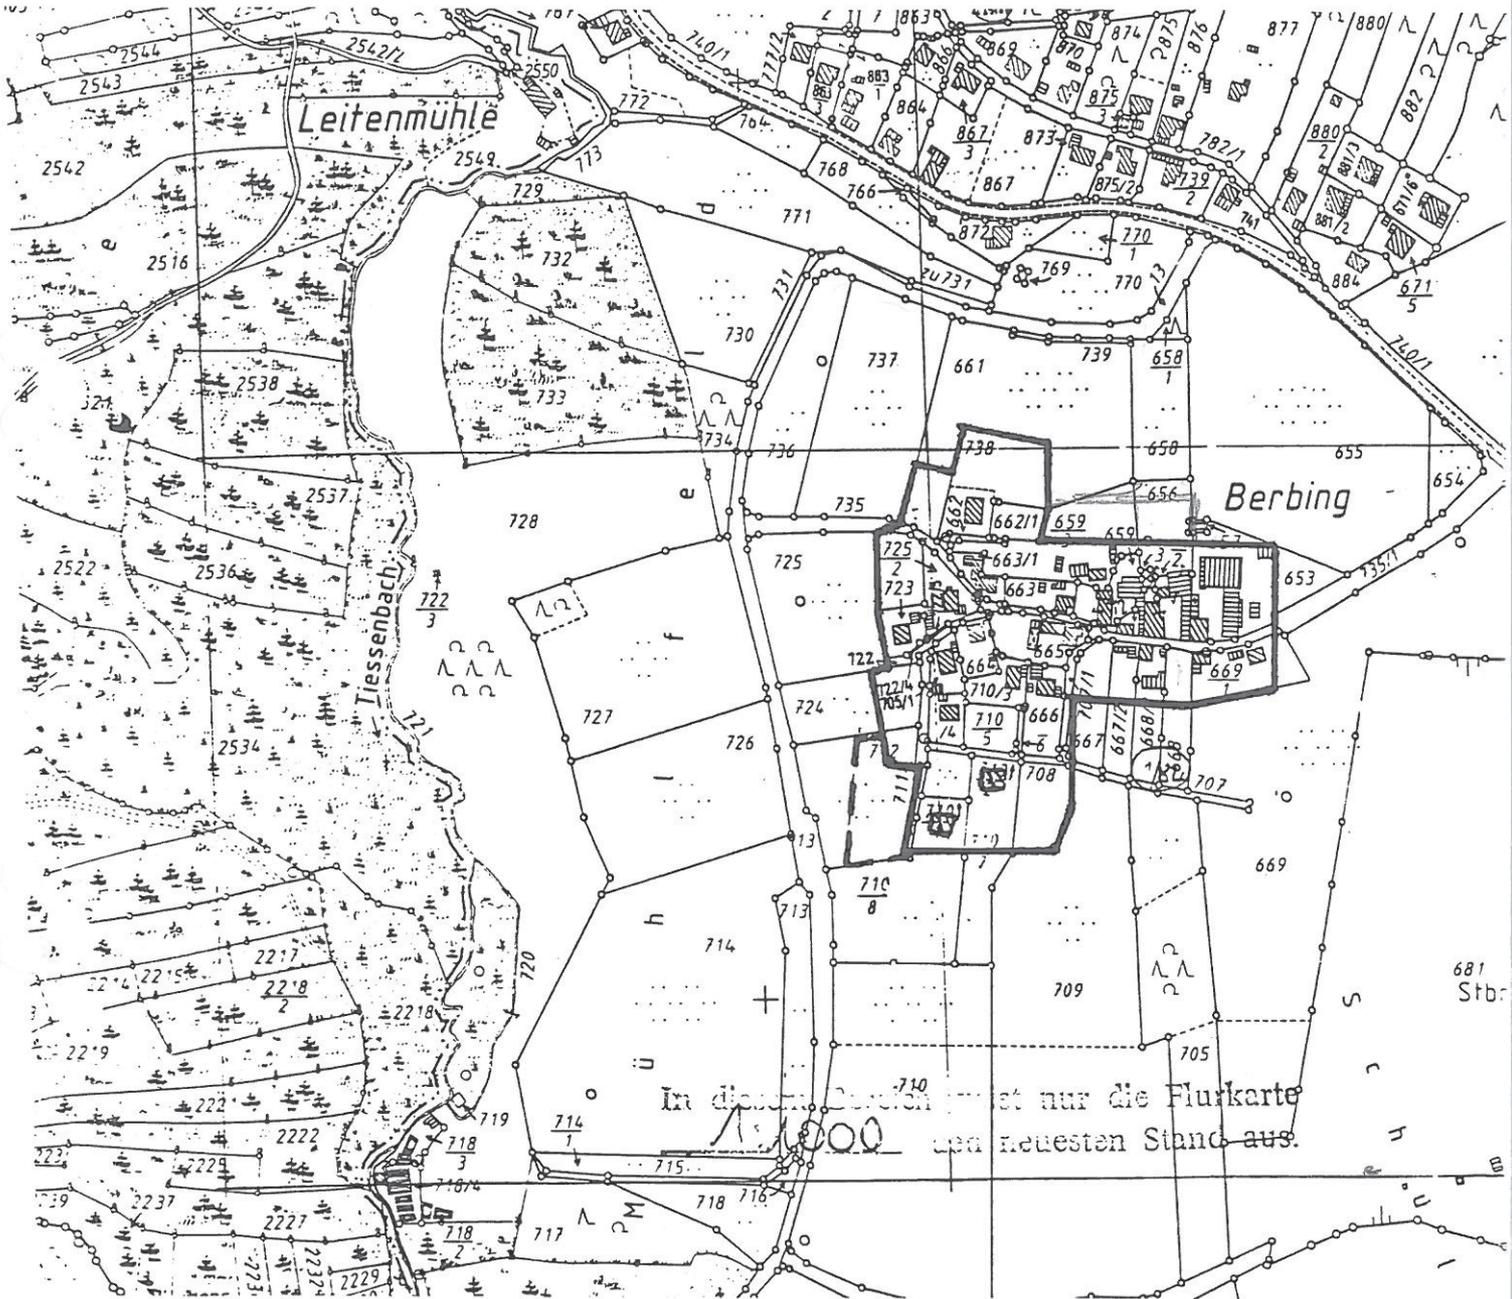

 bestehende Ortsabrundungssatzung  
 Erweiterung