




94051 HAUZENBERG - ANETZBERGERHOF 14 - BAUPLANUNG • BAUWESEN Petra Sommer

- ■ ■ ■ Grenze Gültigkeitsbereich OAS Haghäusel
- Grenze Bestand / Erweiterung
- — — Baugrenze
- Baurechtsflächen best. Bebauung
- neu geschaffene Baurechtsfläche ( Eingriffsfläche )
- Bereich möglicher Bebauung
- Ausgleichsfläche Extensivwiese ( Obstwiese )
- Pflanzgebot Obstbäume 6 Stck.
- Ausgleichsfläche Artenreiches Extensivgrünland




**ORTSABRUNDUNGSSATZUNG**  
**" HAGHÄUSEL "**

Stadt Hauzenberg  
M : 1:2500      24.10.2023

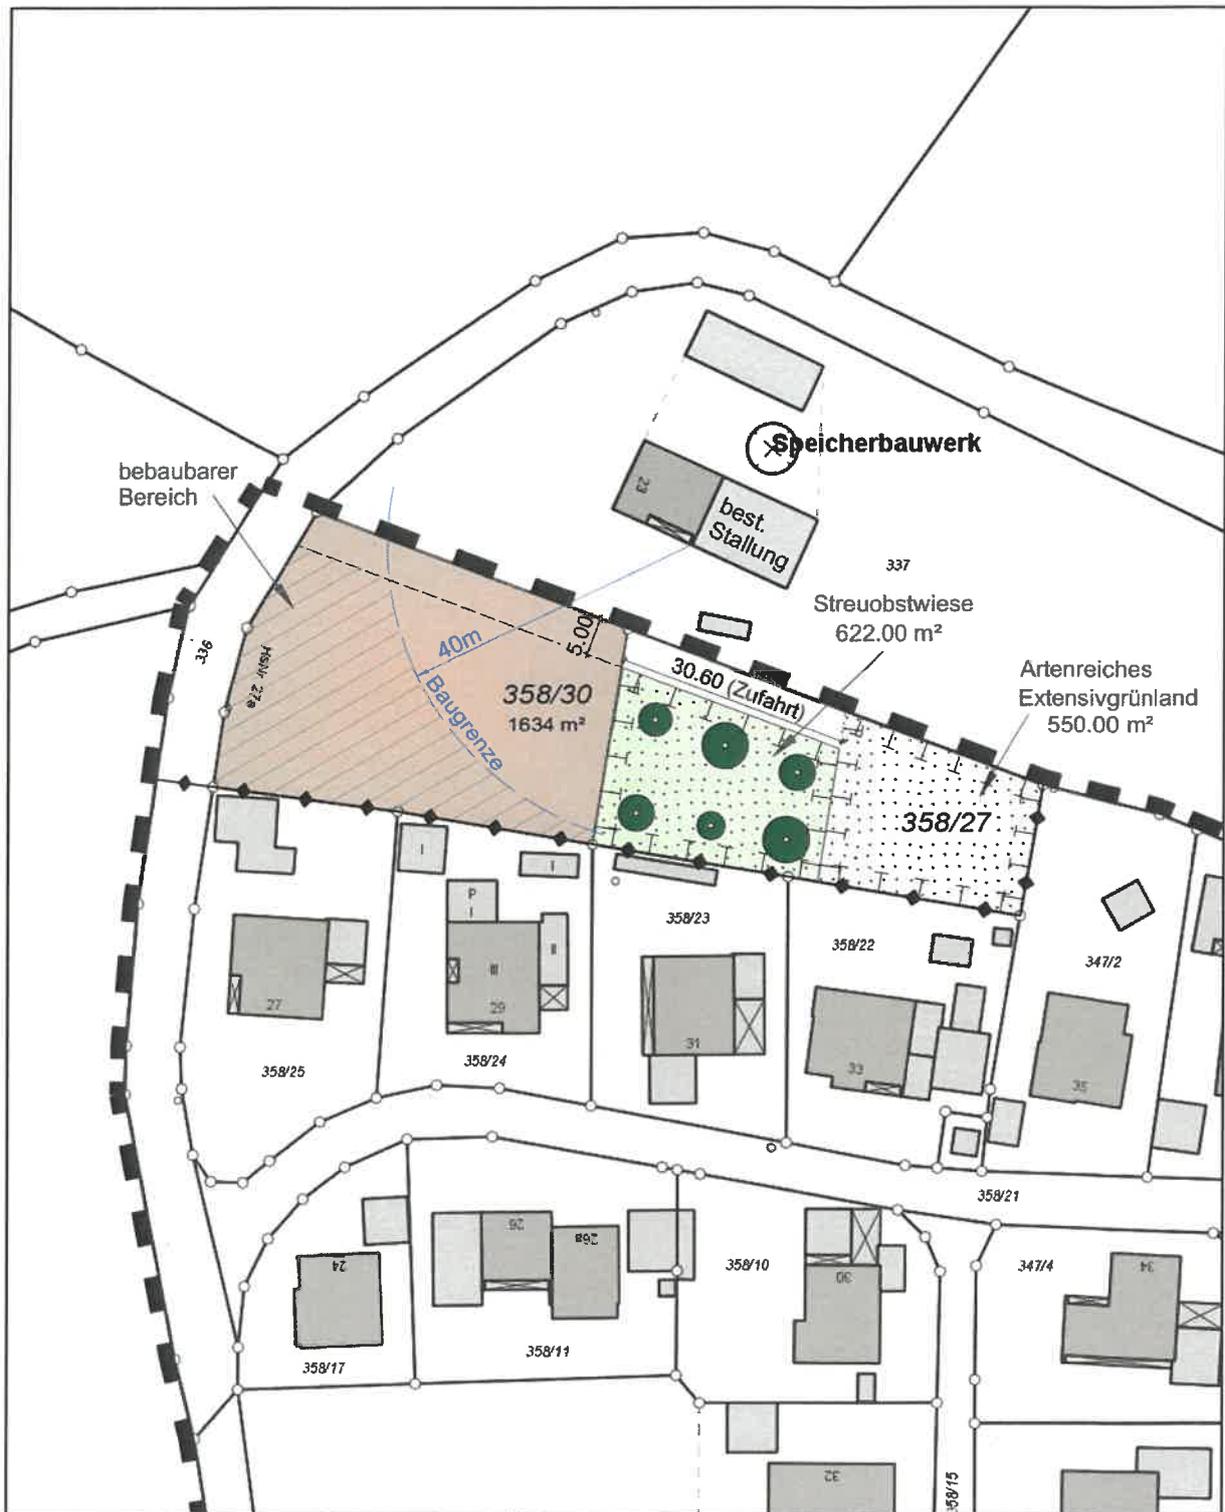

94051 HAUZENBERG - ANETZBERGERHOF 14 - BAUPLANUNG · BAUWESEN Petra Sommer

- ■ ■ ■ Grenze Gültigkeitsbereich OAS Haghäusel
- Grenze Bestand / Erweiterung
- Baugrenze
- Baurechtsflächen best. Bebauung
- neu geschaffene Baurechtsfläche ( Eingriffsfläche )
- Bereich möglicher Bebauung
- Ausgleichsfläche Extensivwiese ( Obstwiese )
- Pflanzgebot Obstbäume 6 Stck.
- Ausgleichsfläche Artenreiches Extensivgrünland

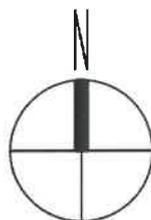

**ORTSABRUNDUNGSSATZUNG**  
**" HAGHÄUSEL "**

Stadt Hauzenberg  
M : 1:1000      24.10.2023